Auszug aus dem Geobasisinformationssystem

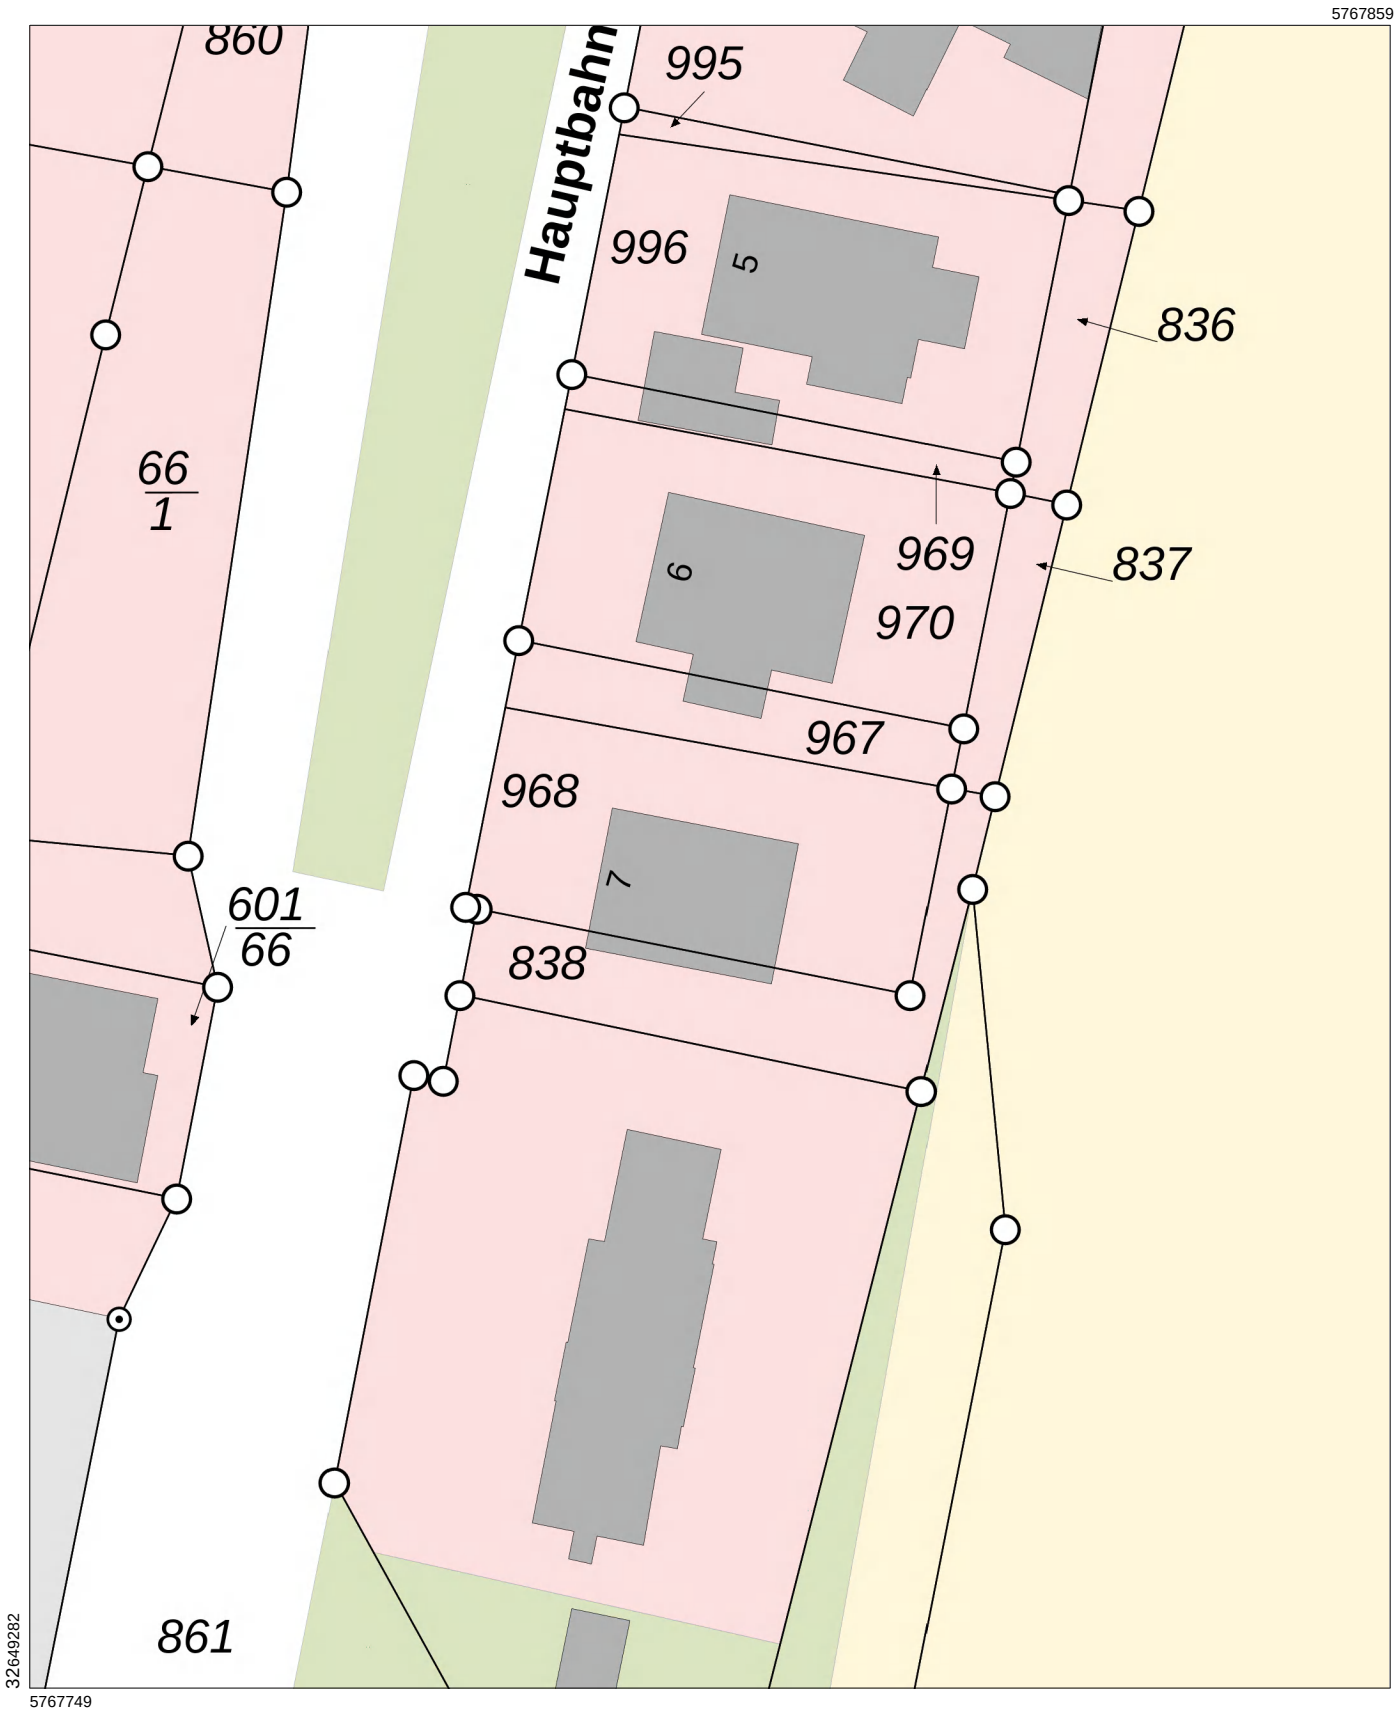

Landesamt für Vermessung und Geoinformation Sachsen-Anhalt (LVermGeo)
Otto-von-Guericke-Straße 15, 39104 Magdeburg

Flurstück:	968	Gemeinde:	Oschersleben (Bode), Stadt
Flur:	5	Kreis:	Börde
Gemarkung:	Hornhausen		

Liegenschaftsdarstellung
farbig

Maßstab: 1:500

0 5 10 15 Meter

Erstellt am 02.04.2025
Bezugssystem: ETRS89 UTM Zone 32N

Dieser Auszug darf unter der Datenlizenz Deutschland – Namensnennung – 2.0 frei verwendet werden. Es gelten die Nutzungsbedingungen für die Daten der Landesvermessung, des Liegenschaftskatasters, des Geobasisinformationssystems und der Grundstückswertermittlung des Landesamtes für Vermessung und Geoinformation Sachsen-Anhalt (LVermGeo). Er stellt keine rechtsverbindliche Auskunft dar und darf nicht als amtlicher Auszug (z.B. zur Vorlage im Baugenehmigungsverfahren) verwendet werden.

LVermGeo 894a
Stand 03/25