




Flurstück: 274
Flur: 3
Gemarkung: Arensberg

Gemeinde: Bismark (Altmark), Stadt
Kreis: Stendal

Erstellt am 03.12.2024
Aktualität der Daten: 02.12.2024

5839475

32574460

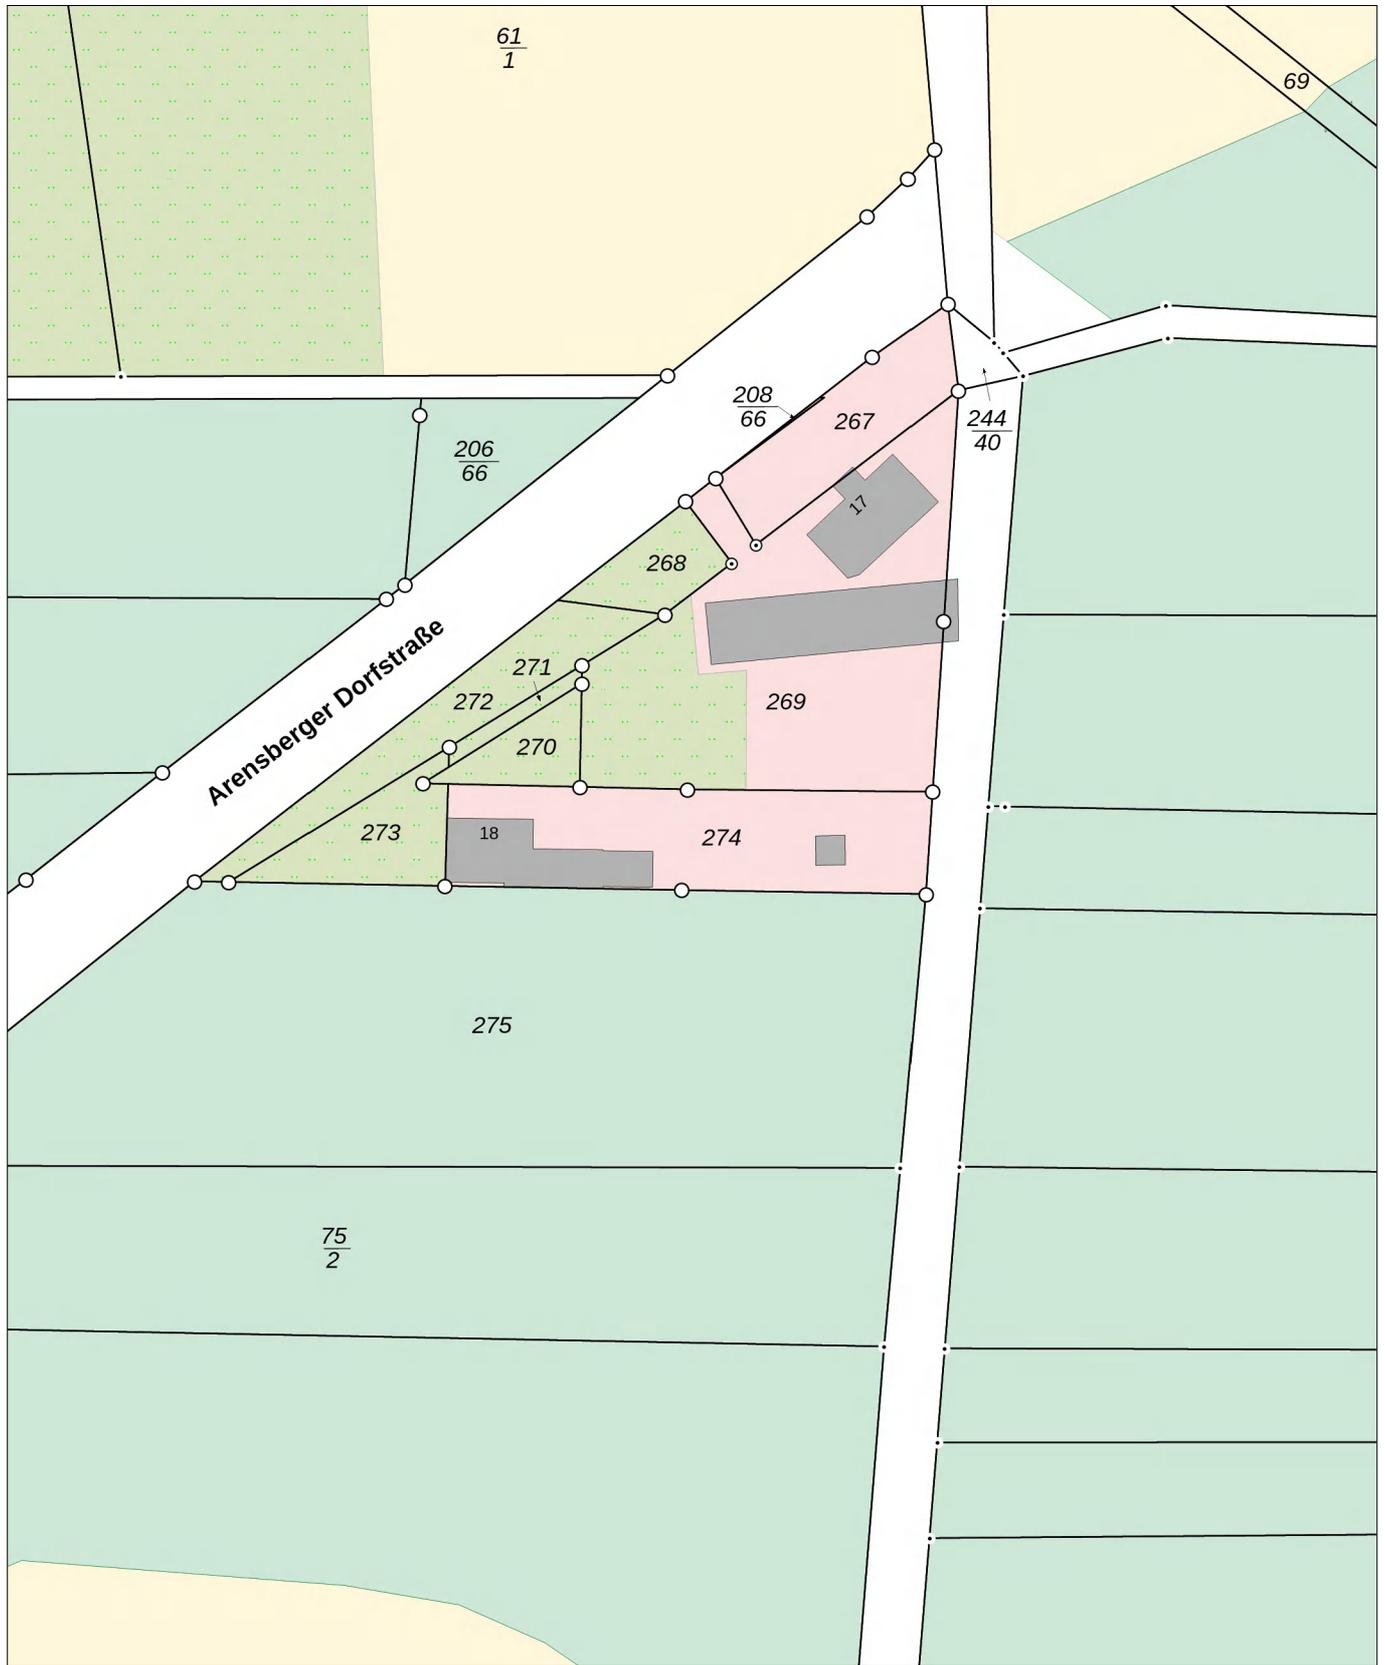

32674280

LVerGeo 894a
Stand 07/23

5839255

Maßstab: 1:1000 0 10 20 30 Meter

Dieser Auszug darf unter der Datenlizenz Deutschland – Namensnennung – 2.0 frei verwendet werden. Es gelten die Nutzungsbedingungen für die Daten der Landesvermessung, des Liegenschaftskatasters, des Geobasisinformationssystems und der Grundstückswertermittlung des Landesamtes für Vermessung und Geoinformation Sachsen-Anhalt (LVerGeo). Er stellt keine rechtsverbindliche Auskunft dar und darf nicht als amtlicher Auszug (z.B. zur Vorlage im Baugenehmigungsverfahren) verwendet werden.