


# STADT BÖBLINGEN LAGEPLAN

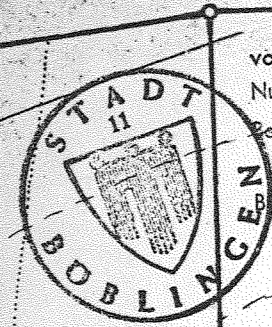


Aufteilungsplan  
vom 15.5.63  
Nur gültig in Verbindung mit der  
Bescheinigung vom 5. Mai 1967  
Stadt Böblingen  
Baurechts- u. Bauverwaltungsamt

Mischwald

5736  
Stadt Böblingen

Eig. Flst. 6097 6098 u. 6099 : Gemeinnützige  
1+2 1+2 1-3 Wohnungsgesellschaft  
Baden-Würtbg. A.G  
Stuttgart, Smaragdweg 20

Bebauungsplan genehmigt 21.9.1962.

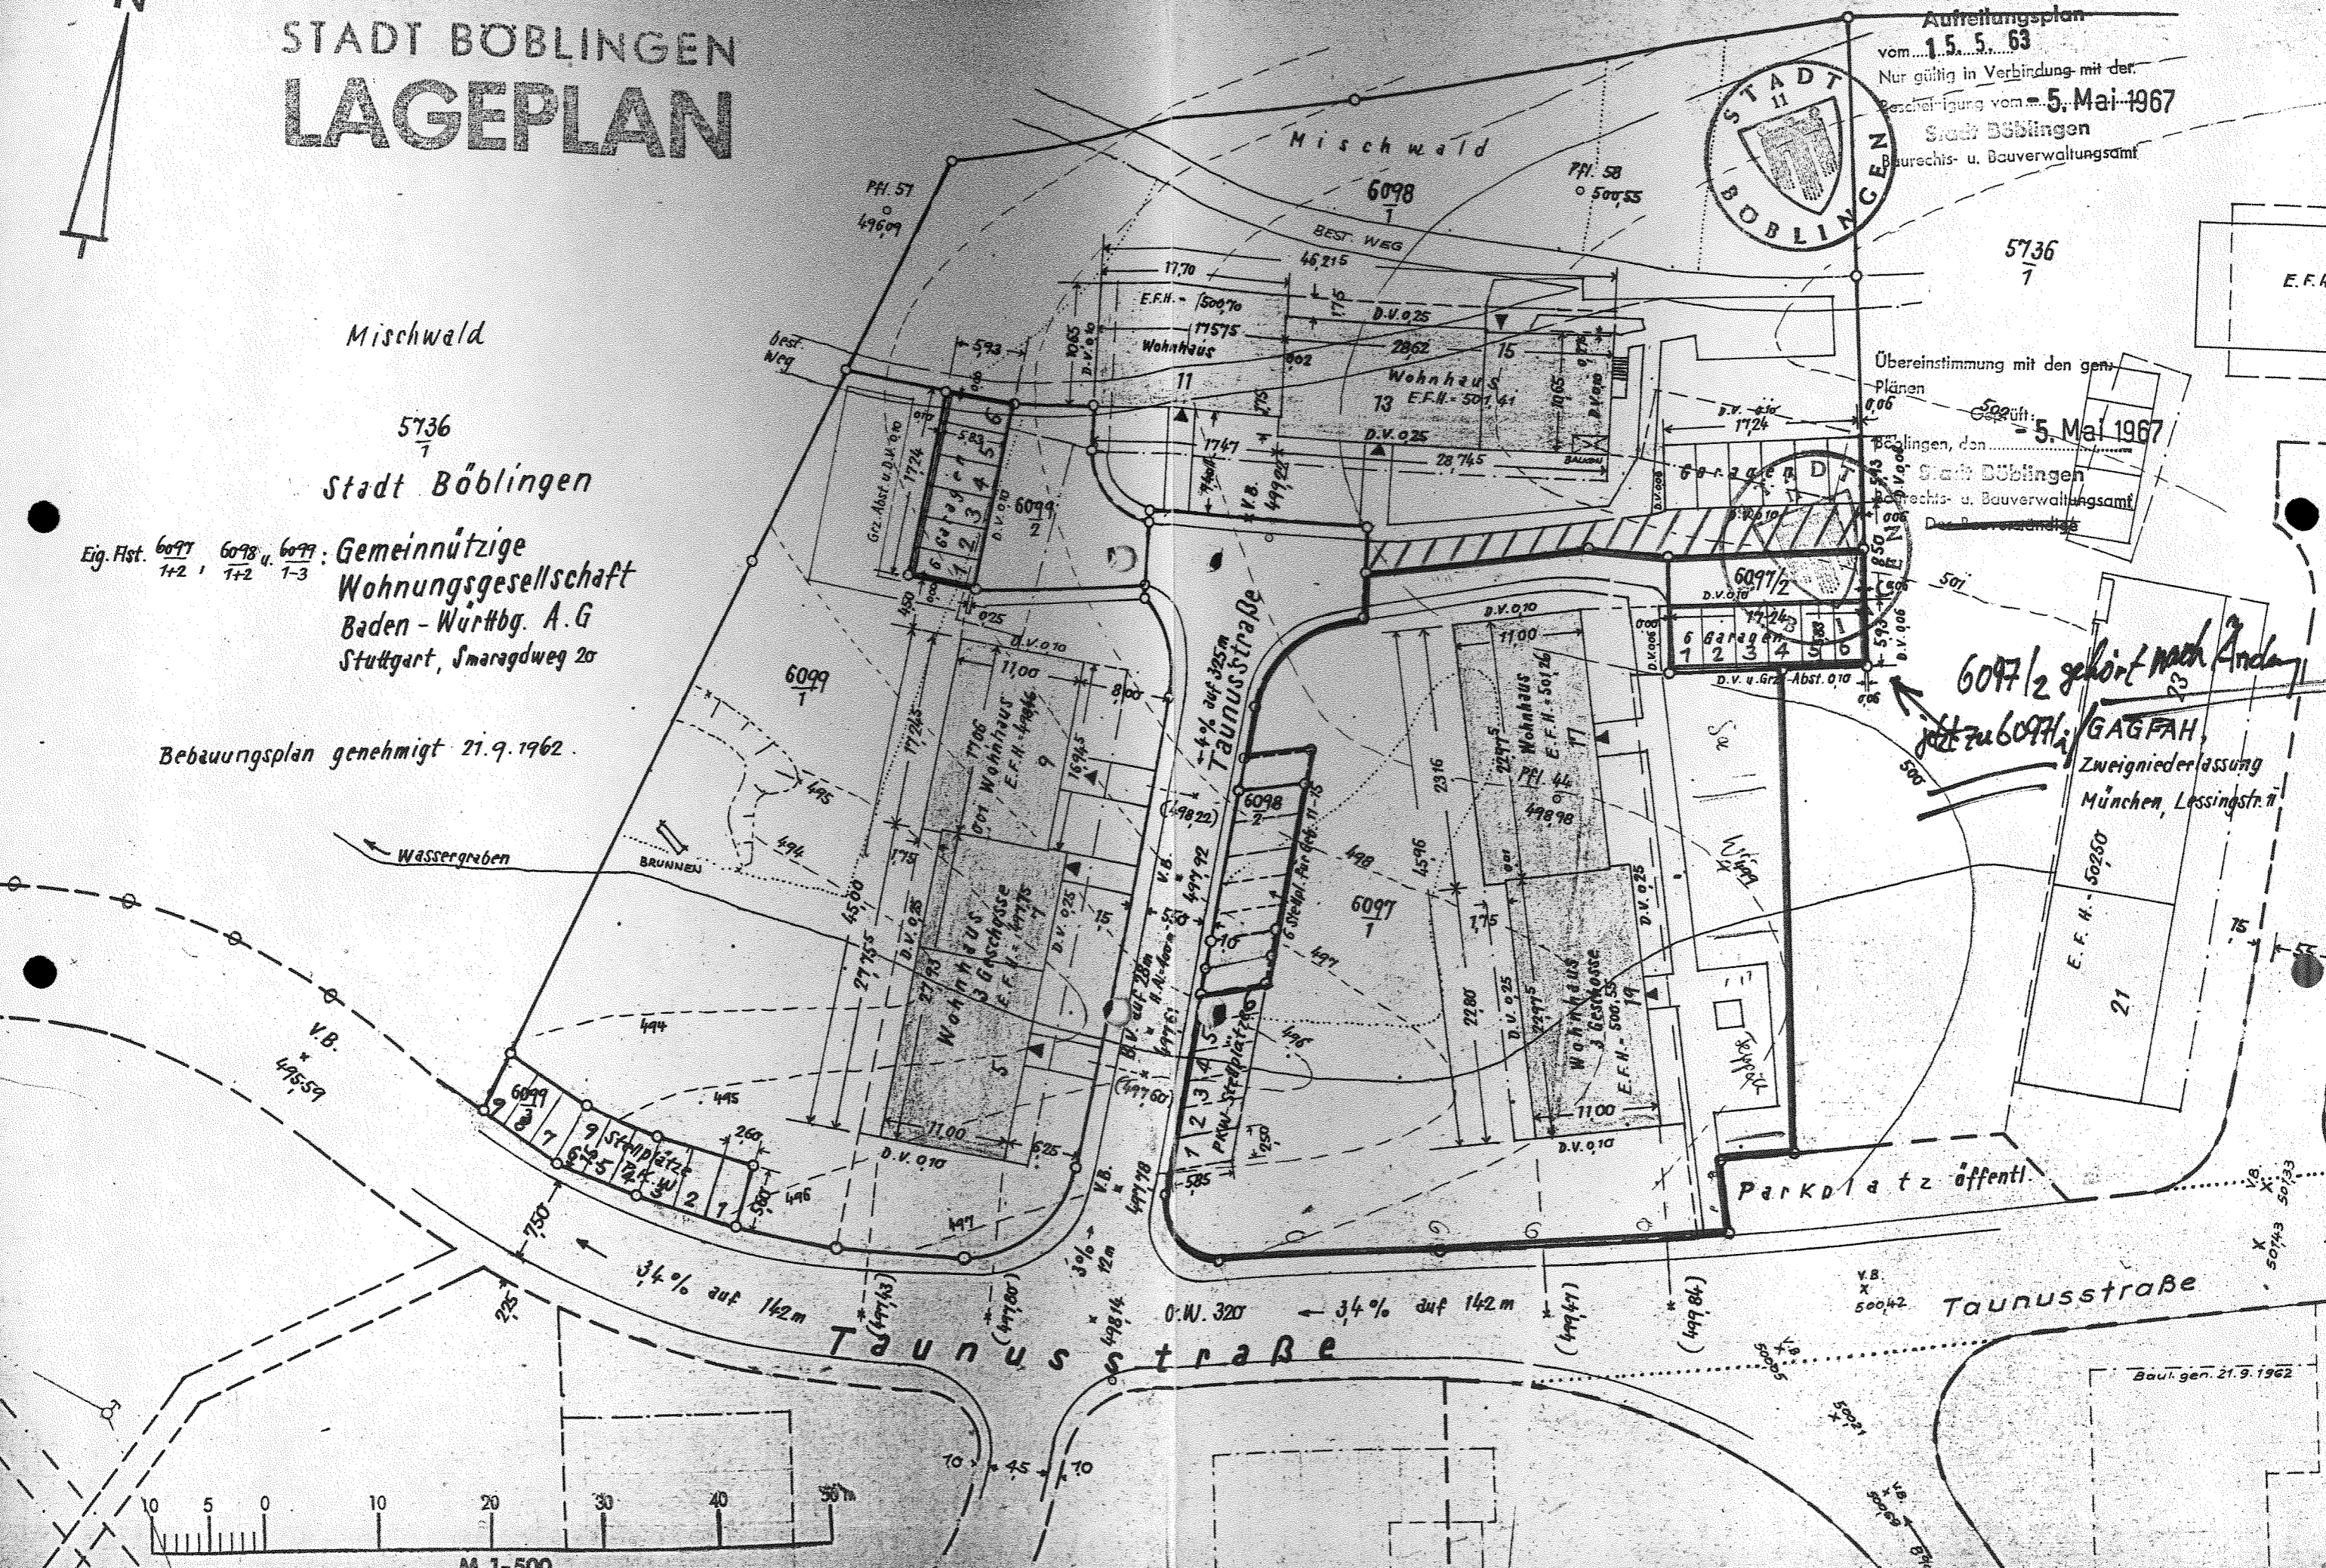

Übereinstimmung mit den genehmigten Plänen  
vom 5. Mai 1967  
Stadt Böblingen  
Baurechts- u. Bauverwaltungsamt

*6097/2 gehört nach Änderung  
jetzt zu 6097/1 GAGFAH  
Zweigniederlassung  
München, Lessingstr. 11*

