


GEMARKUNG FEUERBACH

LAGEPLAN

zeichnerischer Teil

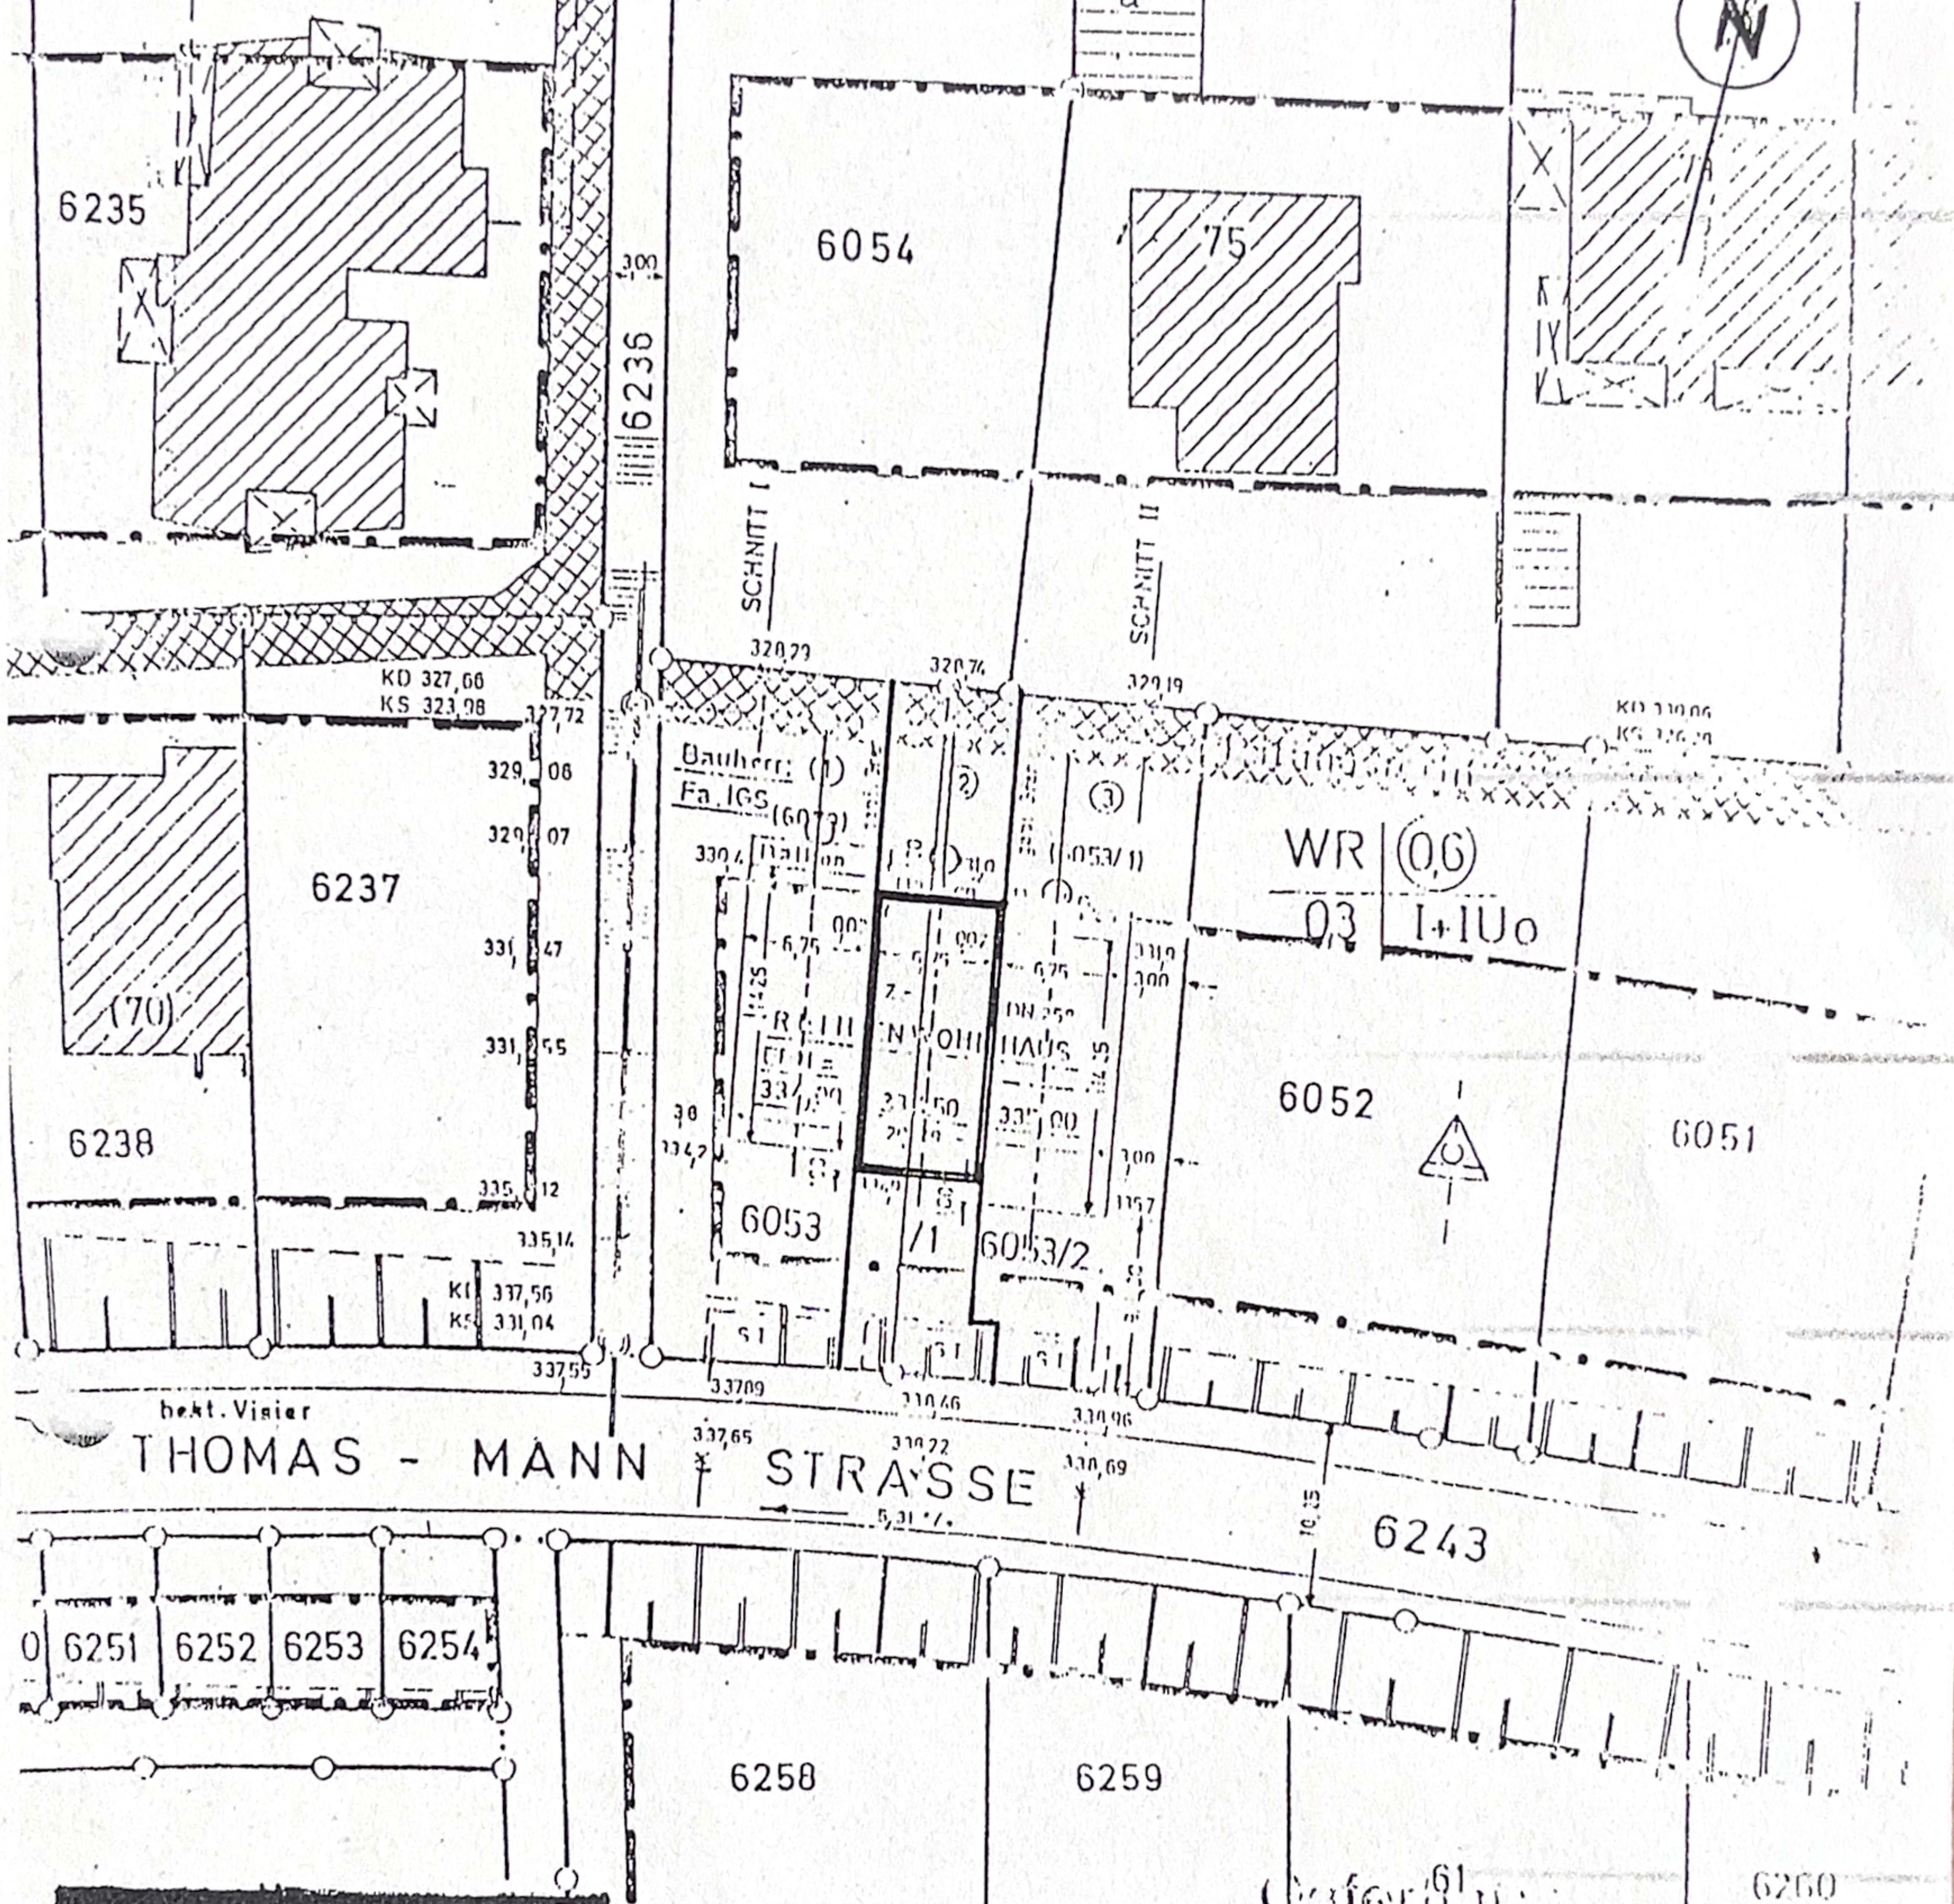

REIHENHAUSGRUPPE
STGT.-FEUERBACH TH.-MANN-STR.
LAGEPLAN M. 1:500

DER ARCHITEKT

Derst

DER BAUHERR



INGENIEUR- u. BAUGESELLSCHAFT.
SCHWABEN m.b.H.

IM UNTEREN KIENLE 23 7000 STUTTGART 1
TELEFON (0711) 244424

Gezeichnet
Well I. Sch., den

VERZEICHNIS DER VEREINigten
RAINER ZIMMANN u. B.
SCHWARZE OBERSTADT
7091 WELIM SCHÖN