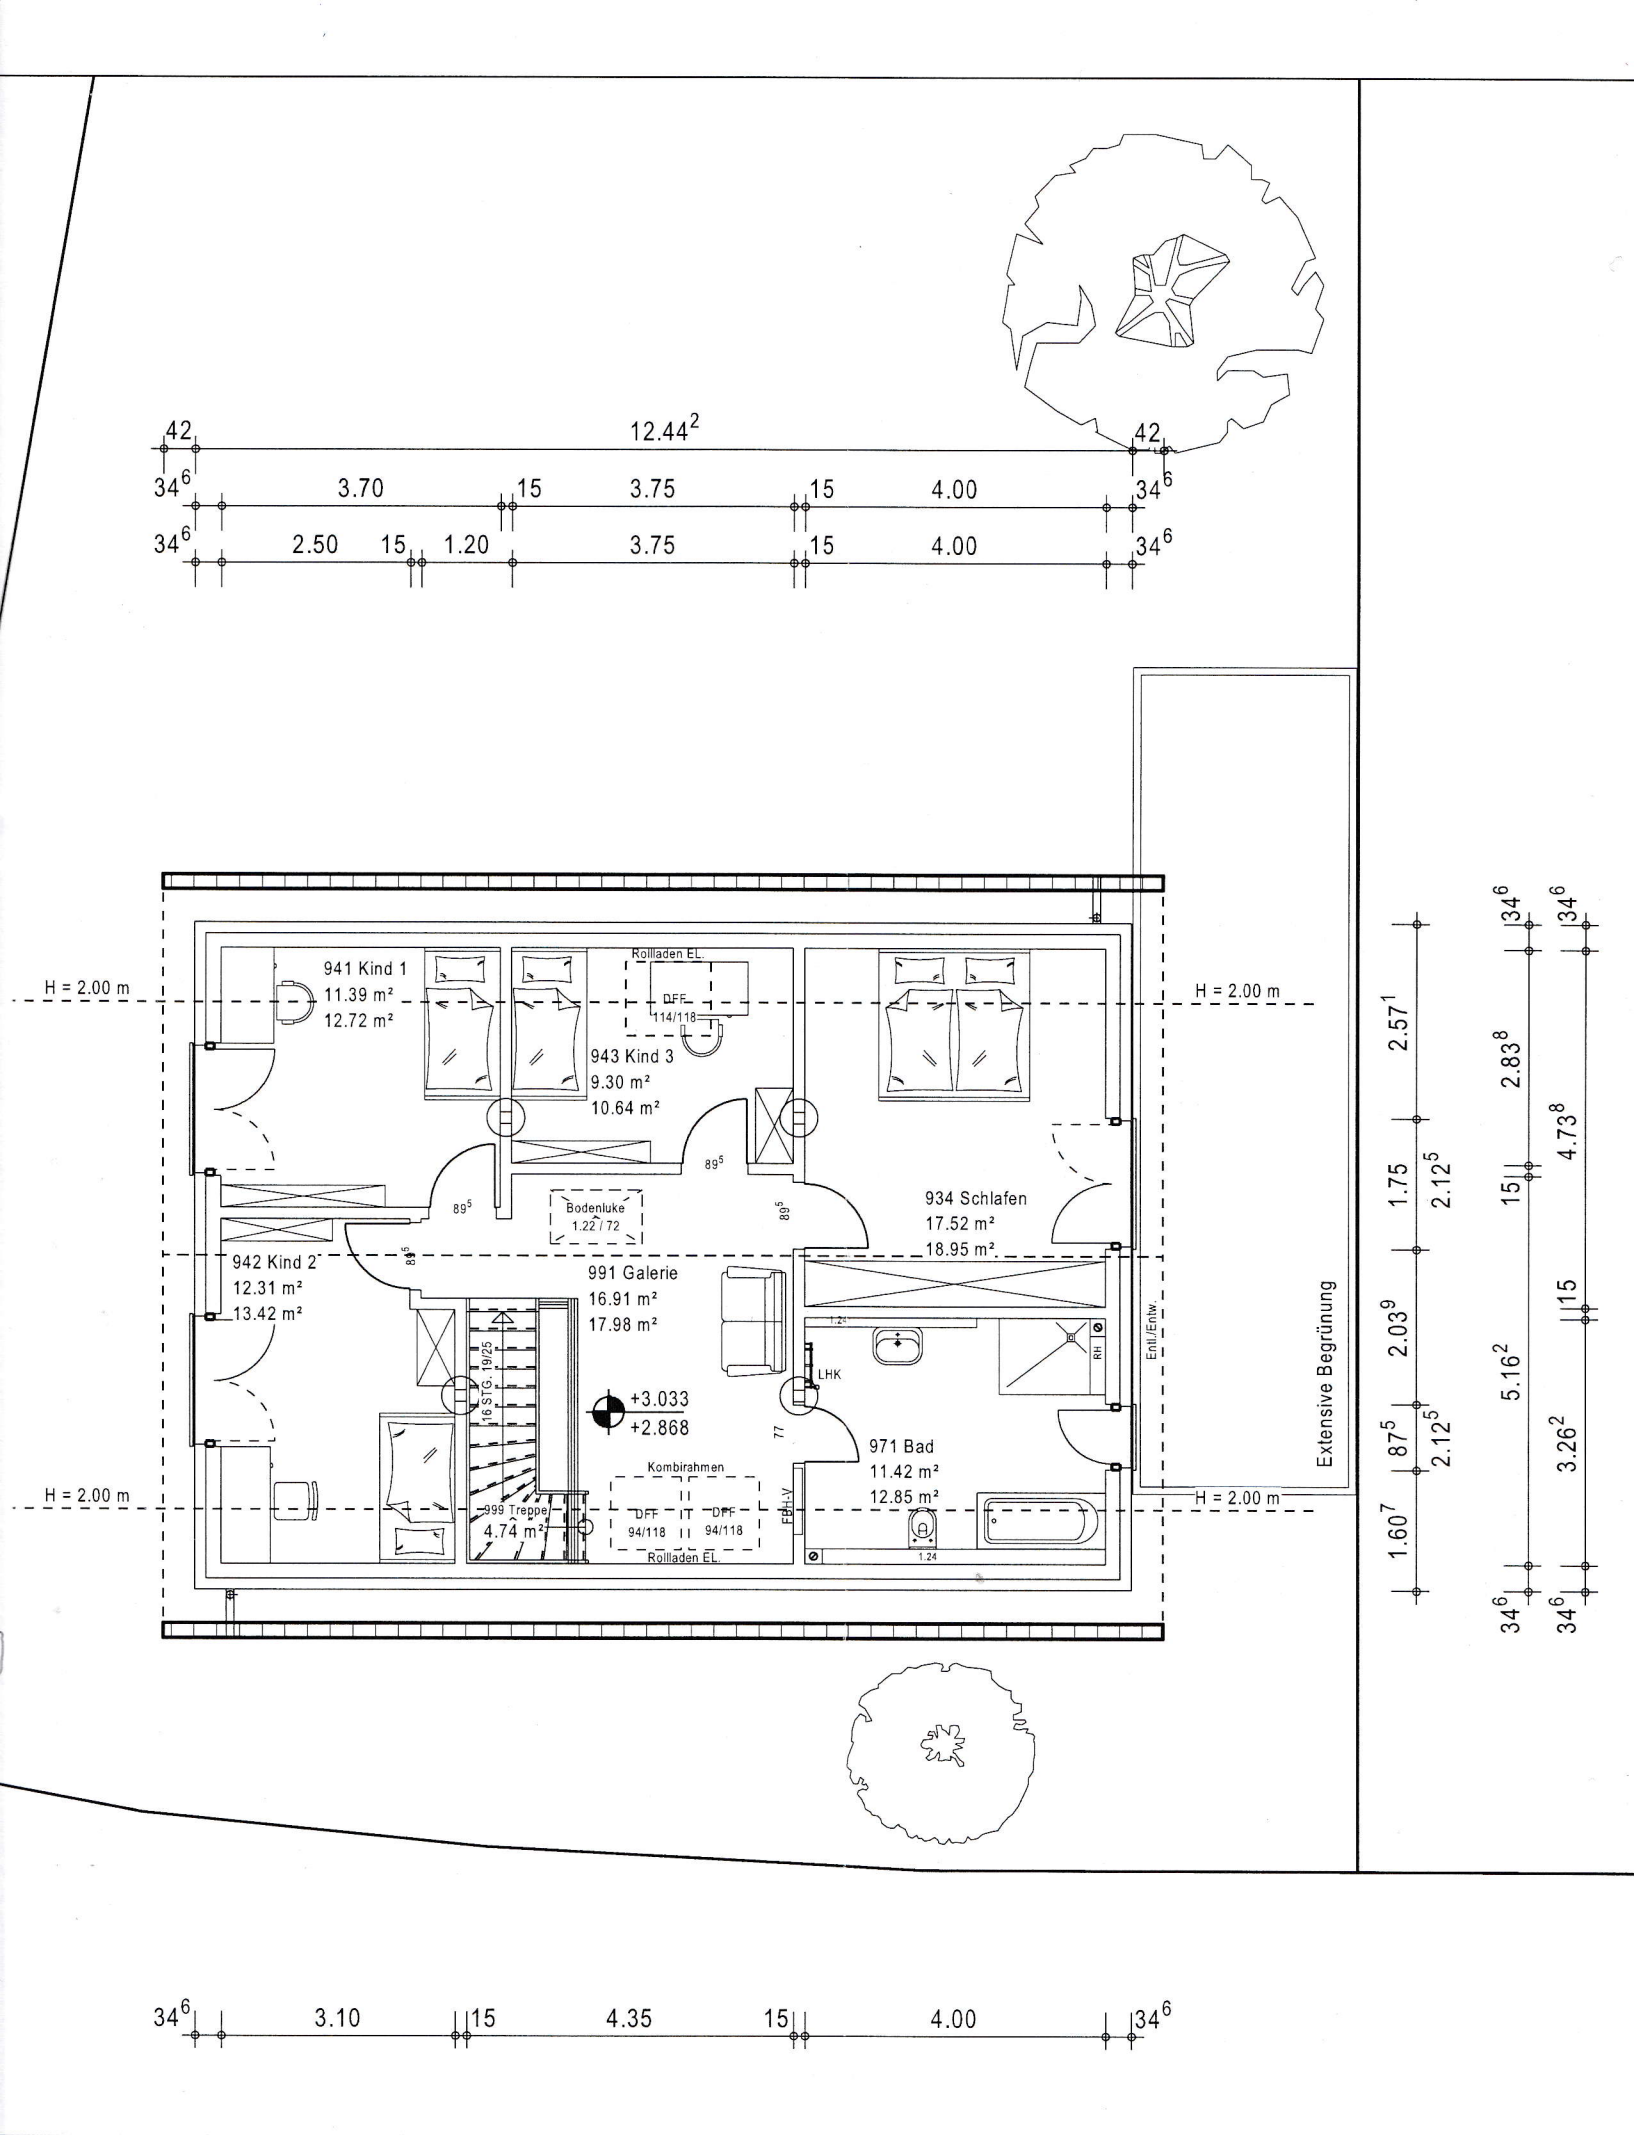
42
12.44 2
42
34 6
3.70
15
3.75
15
4.00
34 6
34 6
2.50
15
1.20
3.75
15
4.00
34 6
H = 2.00 m
941 Kind 1
11.39 m²
12.72 m²
Rollladen EL.
DFF
114/118
943 Kind 3
9.30 m²
10.64 m²
89 5
89 5
89 5
Bodenluke
1.22 / 72
934 Schlafen
17.52 m²
18.95 m²
942 Kind 2
12.31 m²
13.42 m²
991 Galerie
16.91 m²
17.98 m²
16 STG. 19/25
+3.033
+2.868
LHK
1.24
RH
77
971 Bad
11.42 m²
12.85 m²
Kombirahmen
DFF
94/118
DFF
94/118
Rollladen EL.
999 Treppe
4.74 m²
EPH-V
1.24
Entl./Entw.
Extensive Begrünung
H = 2.00 m
H = 2.00 m
H = 2.00 m
1.60 7
87 5
2.12 5
2.03 9
1.75
2.12 5
2.57 1
34 6
34 6
34 6
34 6
15
5.16 2
15
3.26 2
2.83 8
4.73 8
34 6
3.10
15
4.35
15
4.00
34 6