


Lageplan M 1:250

- nur für Projektierung -

Stellplätze und Zufahrten aus wasser- und luft-durchlässigem Material herstellen

Gebietszugehörigkeit Freie u. Hansestadt Hamburg
 Gemarkung: Bramfeld
 Flurstück: 62, 63
 Größe: ca. 1.805 m²

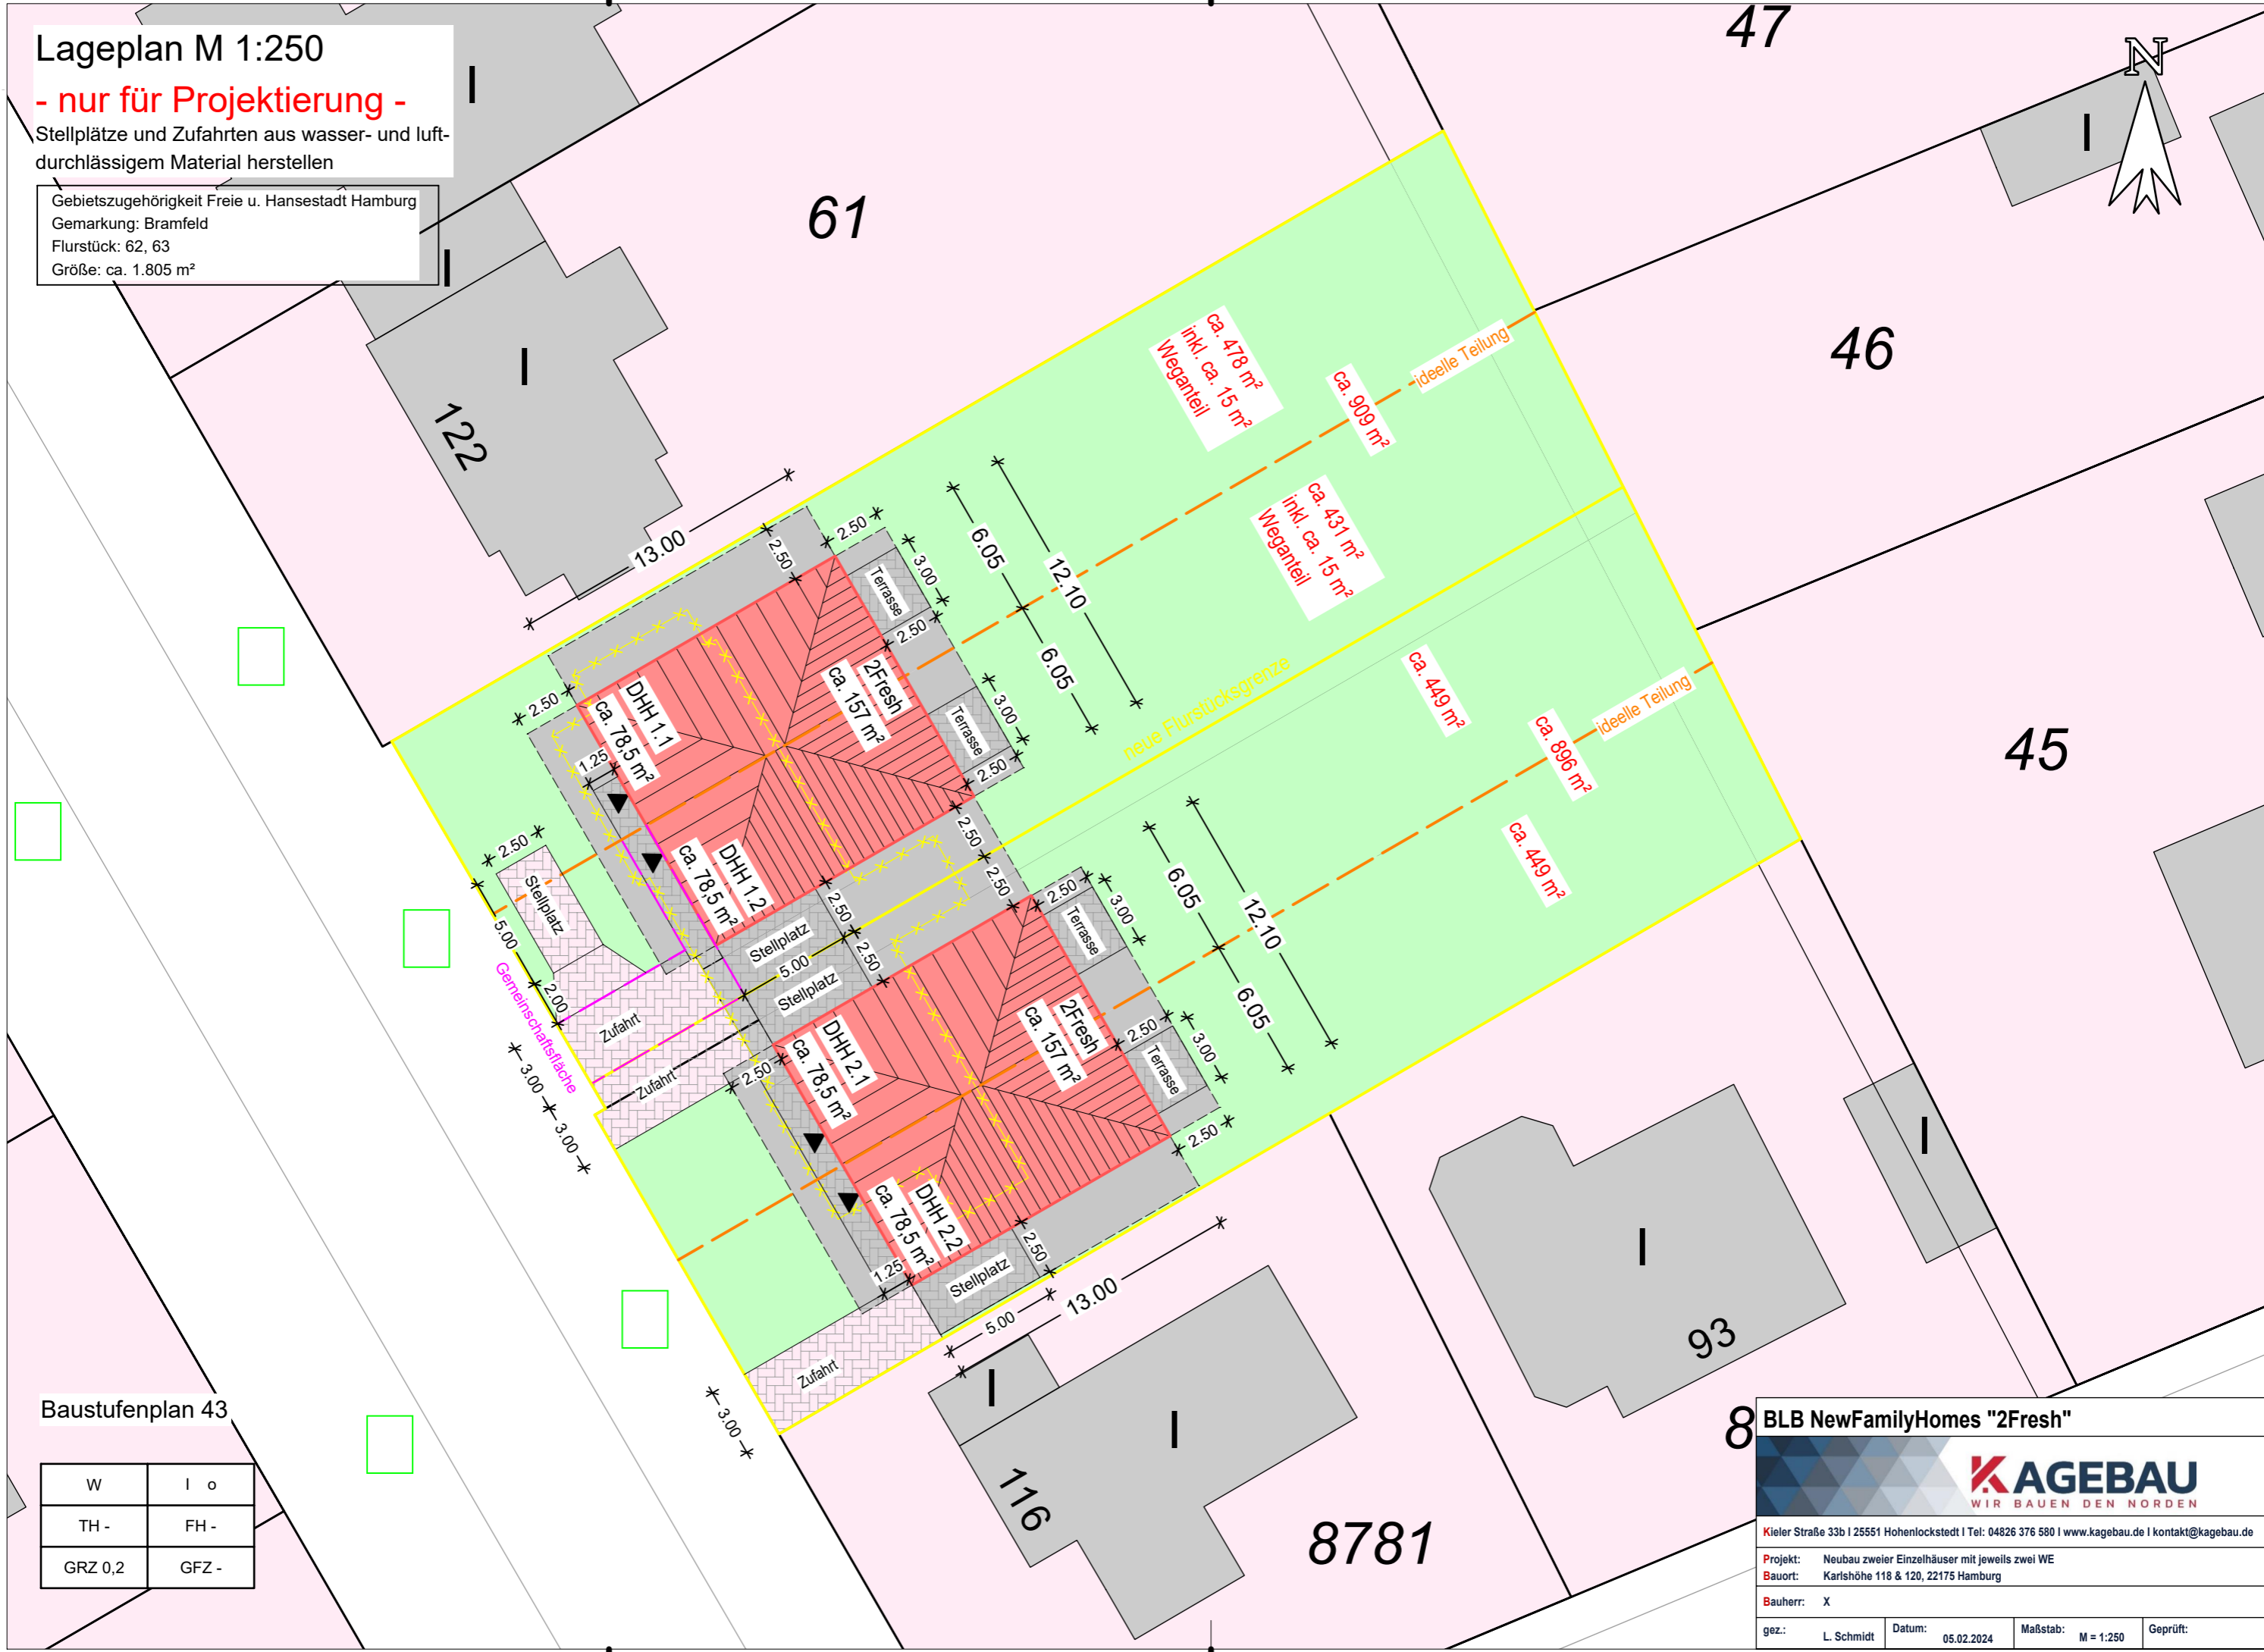

Baustufenplan 43

W	l o
TH -	FH -
GRZ 0,2	GFZ -

8 BLB NewFamilyHomes "2Fresh"



Kieler Straße 33b | 25551 Hohenlockstedt | Tel: 04826 376 580 | www.kagebau.de | kontakt@kagebau.de

Projekt: Neubau zweier Einzelhäuser mit jeweils zwei WE
 Bauort: Karlshöhe 118 & 120, 22175 Hamburg

Bauherr: X

gez.: L. Schmidt Datum: 05.02.2024 Maßstab: M = 1:250 Geprüft: