
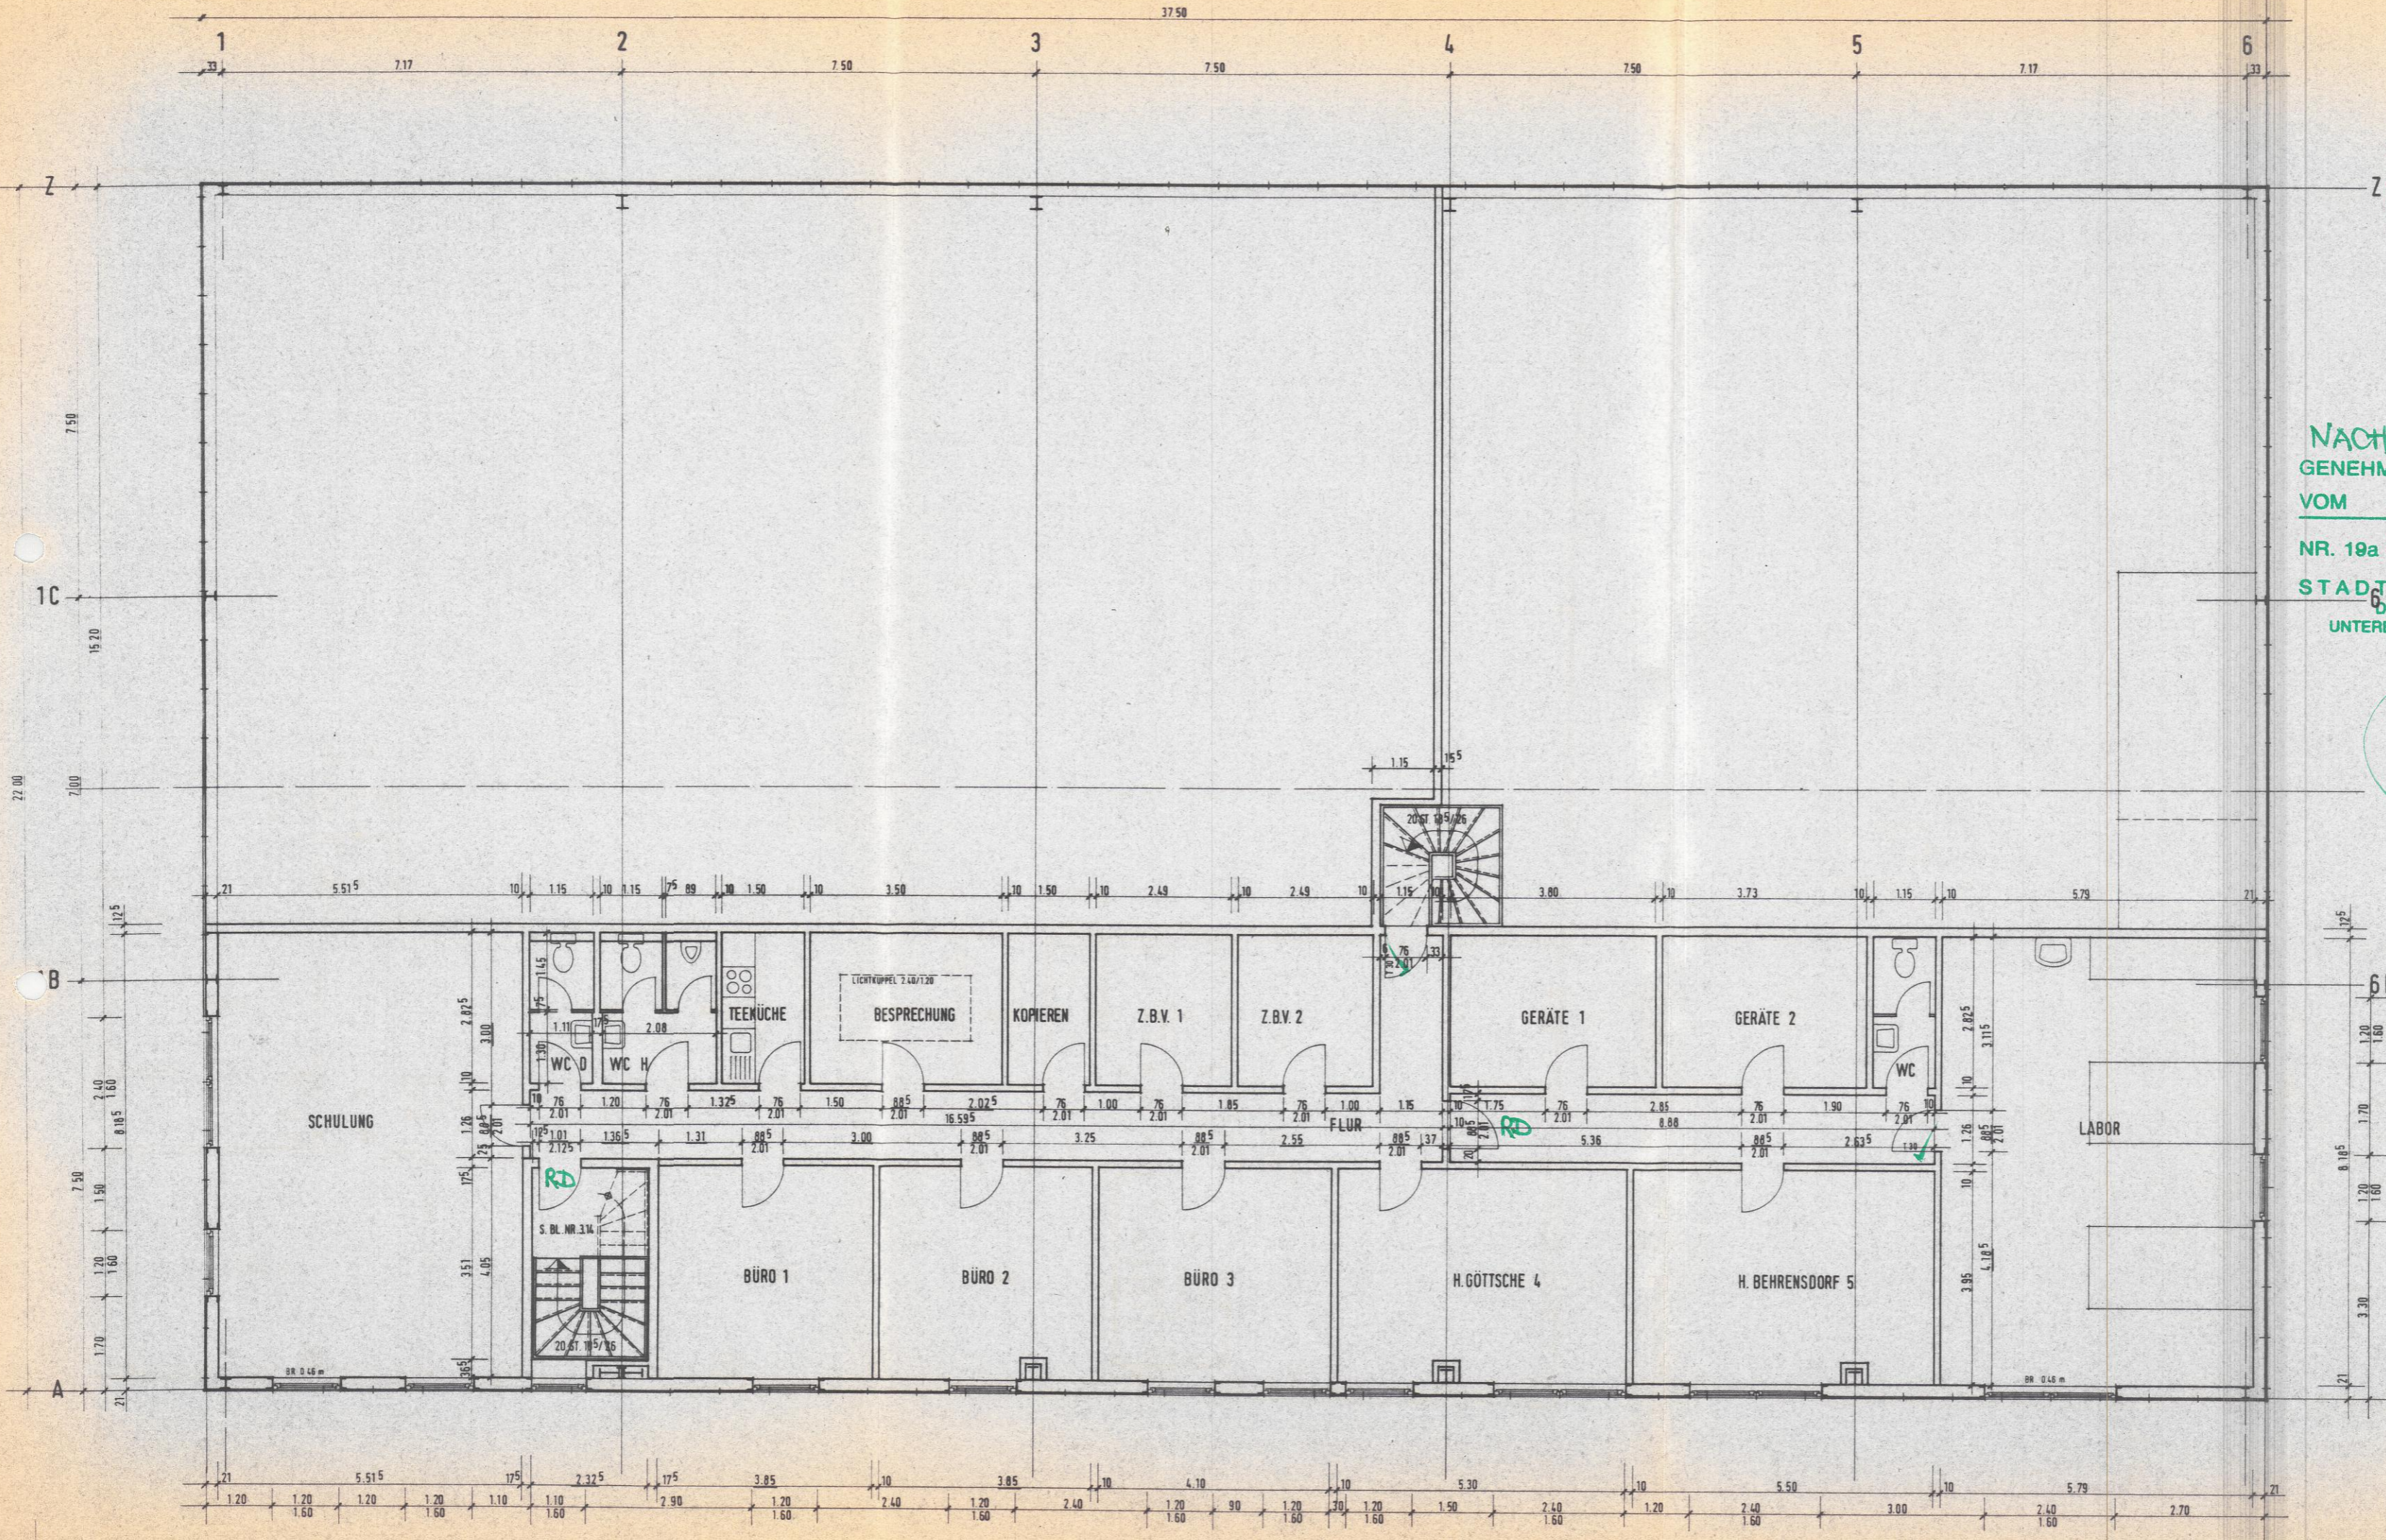


E I N G A N G
 STADT BAD OLDESLOE
 21. JULI 1889
 BAUAUFSICHTSBEHÖRDE

NACHTRÄGLICH
 GENEHMIGT ZUM BAUSCHEIN
 VOM 28.6.89
 NR. 19a / 3995
 STADT BAD OLDESLOE
 DER BÜRGERMEISTER
 UNTERE BAUAUFSICHTSBEHÖRDE
 IM AUFTRAGE:

 31.8.89
 (MÜLLER)



BV	LAGERHALLE MIT BÜRO	BL. NR. 009 3.2
BAUHERR	FA. POLYSOM	
PLAN	OG	
MASSTAB	1:50	BL. GROSSE 100/60
DATUM	10.6.89	
ARCHITEKT	PETER SPERR BARMBEKER STRASSE 152 2000 HAMBURG 60	TEL. 040 46 14 99