Auszug aus dem Liegenschaftskataster

Liegenschaftskarte 1:1000

Erstellt am 15.07.2013

Flurstück: 40/2
Flur: 14
Gemarkung: Oldesloe

Gemeinde: Bad Oldesloe
Kreis: Stormarn

EINGANG
STADT BAD OLDESLOE
23. DEZ. 2014
BAUAUFSICHTSBEHÖRDE

Landesamt für Vermessung und Geoinformation Schleswig-Holstein

Erteilende Stelle: Katasteramt
Brolingstr. 53 b-d
23554 Lübeck
Telefon: 0451-30090-0
E-Mail: Poststelle-Luebeck@LVermGeo.landsh.de

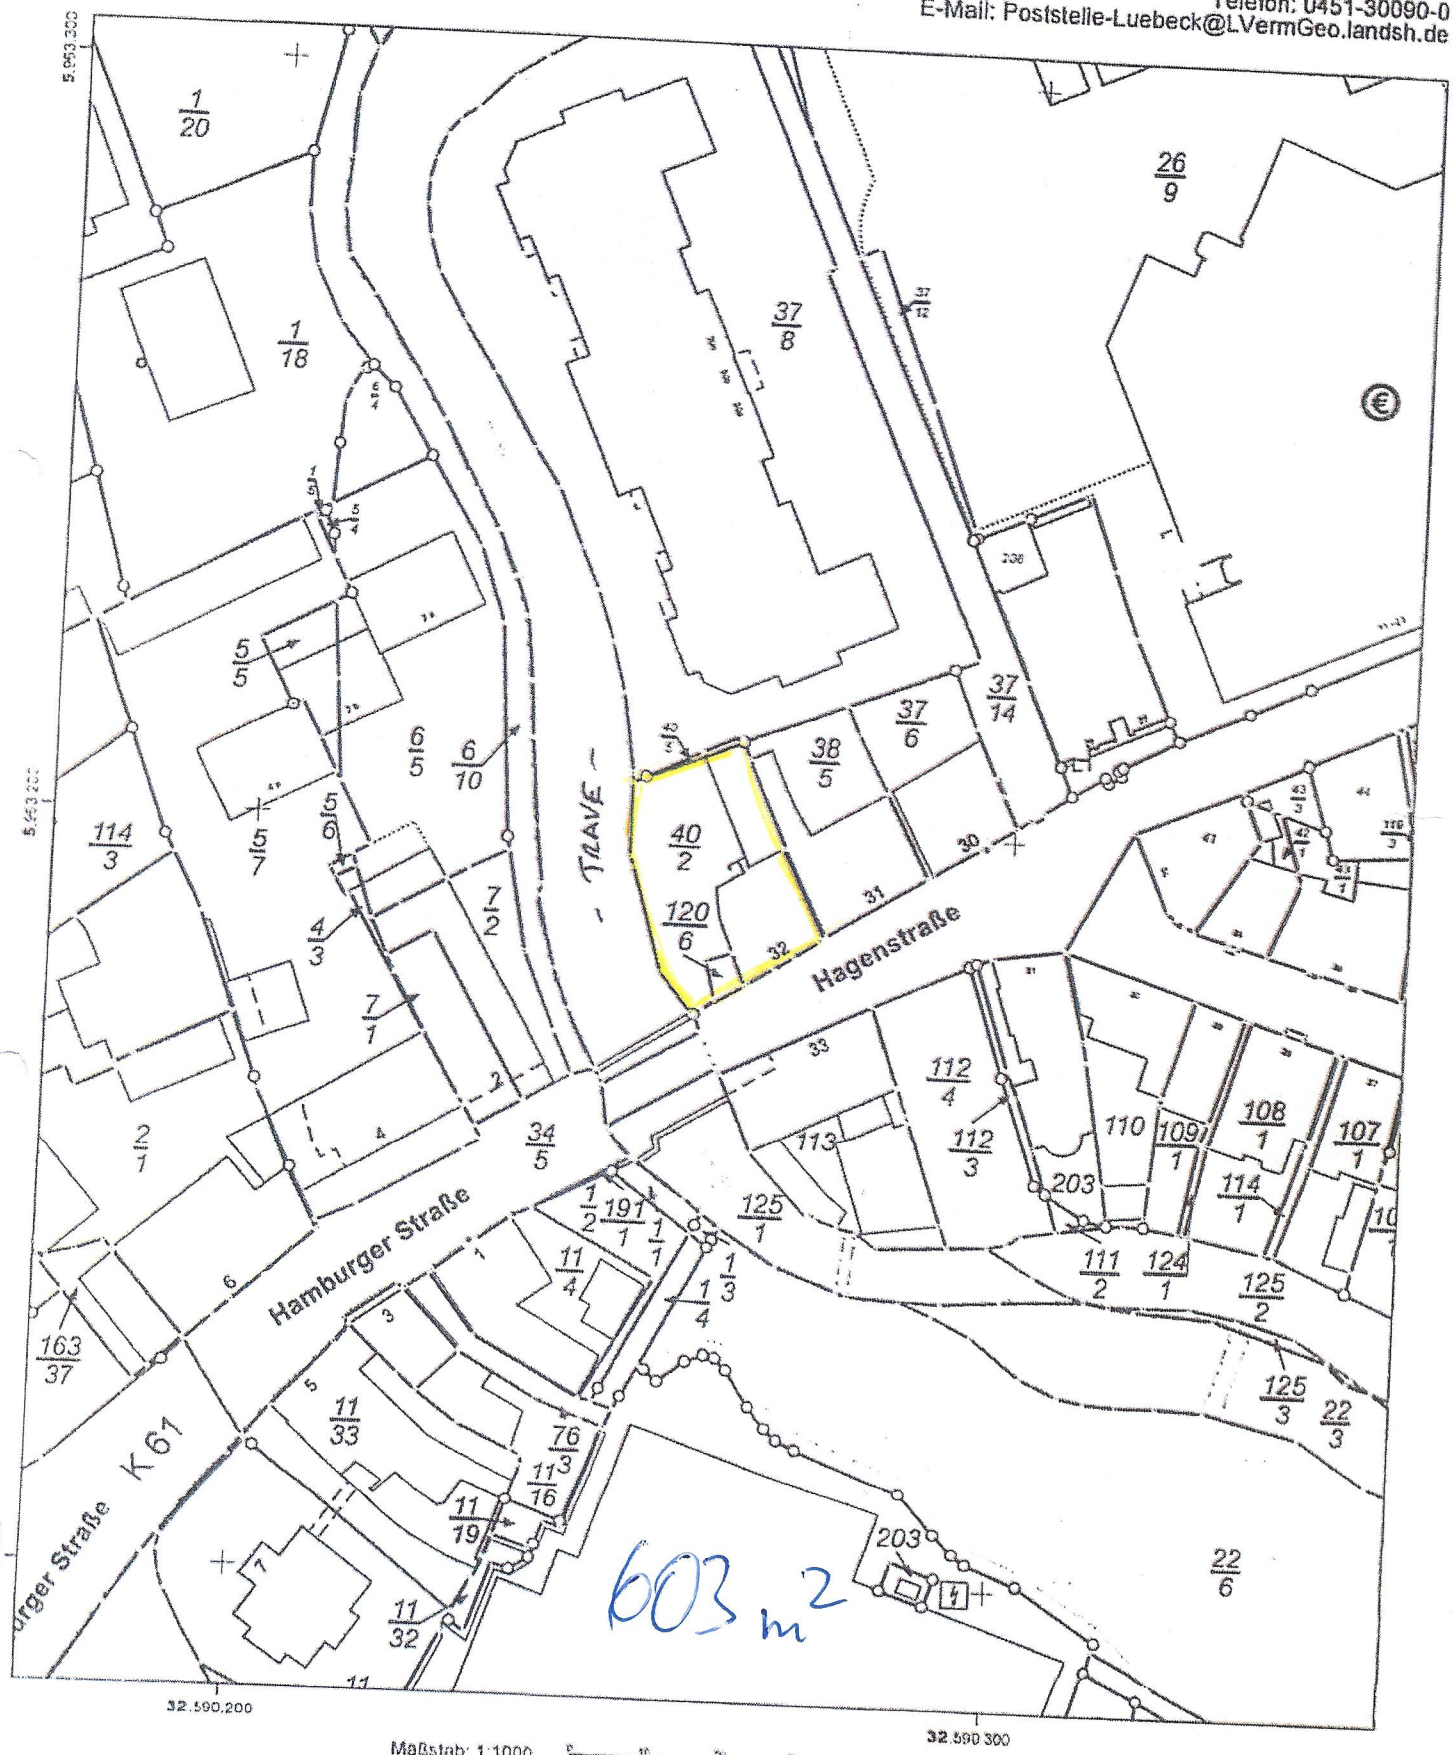

Maßstab: 1:1000 Meter

Für den Maßstab dieses Auszugs aus dem Liegenschaftskataster ist der ausgedruckte Maßstabsbalken maßgebend.
Dieser Auszug ist maschinell erstellt und wird nicht unterschrieben. Vervielfältigung, Umarbeitung, Veröffentlichung und Weitergabe an Dritte nur mit Zustimmung des Landesamtes für Vermessung und Geoinformation Schleswig-Holstein oder zum eigenen Gebrauch (§§ Vermessungs- und Katastergesetz i.d.F. vom 12.05.2004, geändert durch Gesetz vom 15.12.2010).