

Auszug aus dem Liegenschaftskataster

Liegenschaftskarte 1:1000

Landesamt für
Vermessung und Geoinformation
Schleswig-Holstein



Erstellt am 16.09.2025

Erteilende Stelle: ÖbVI Holger Reinke und ÖbVI Jorma Reinke

Flurstück: 1/8

Flur: 6

Gemarkung: Hanerau

Gemeinde: Hanerau-Hademarschen


Kreis: Rendsburg-Eckernförde

Husumer Straße 21

25746 Heide

Telefon: 0481-74737

E-Mail: info@vermessungsbuero-reinke.de

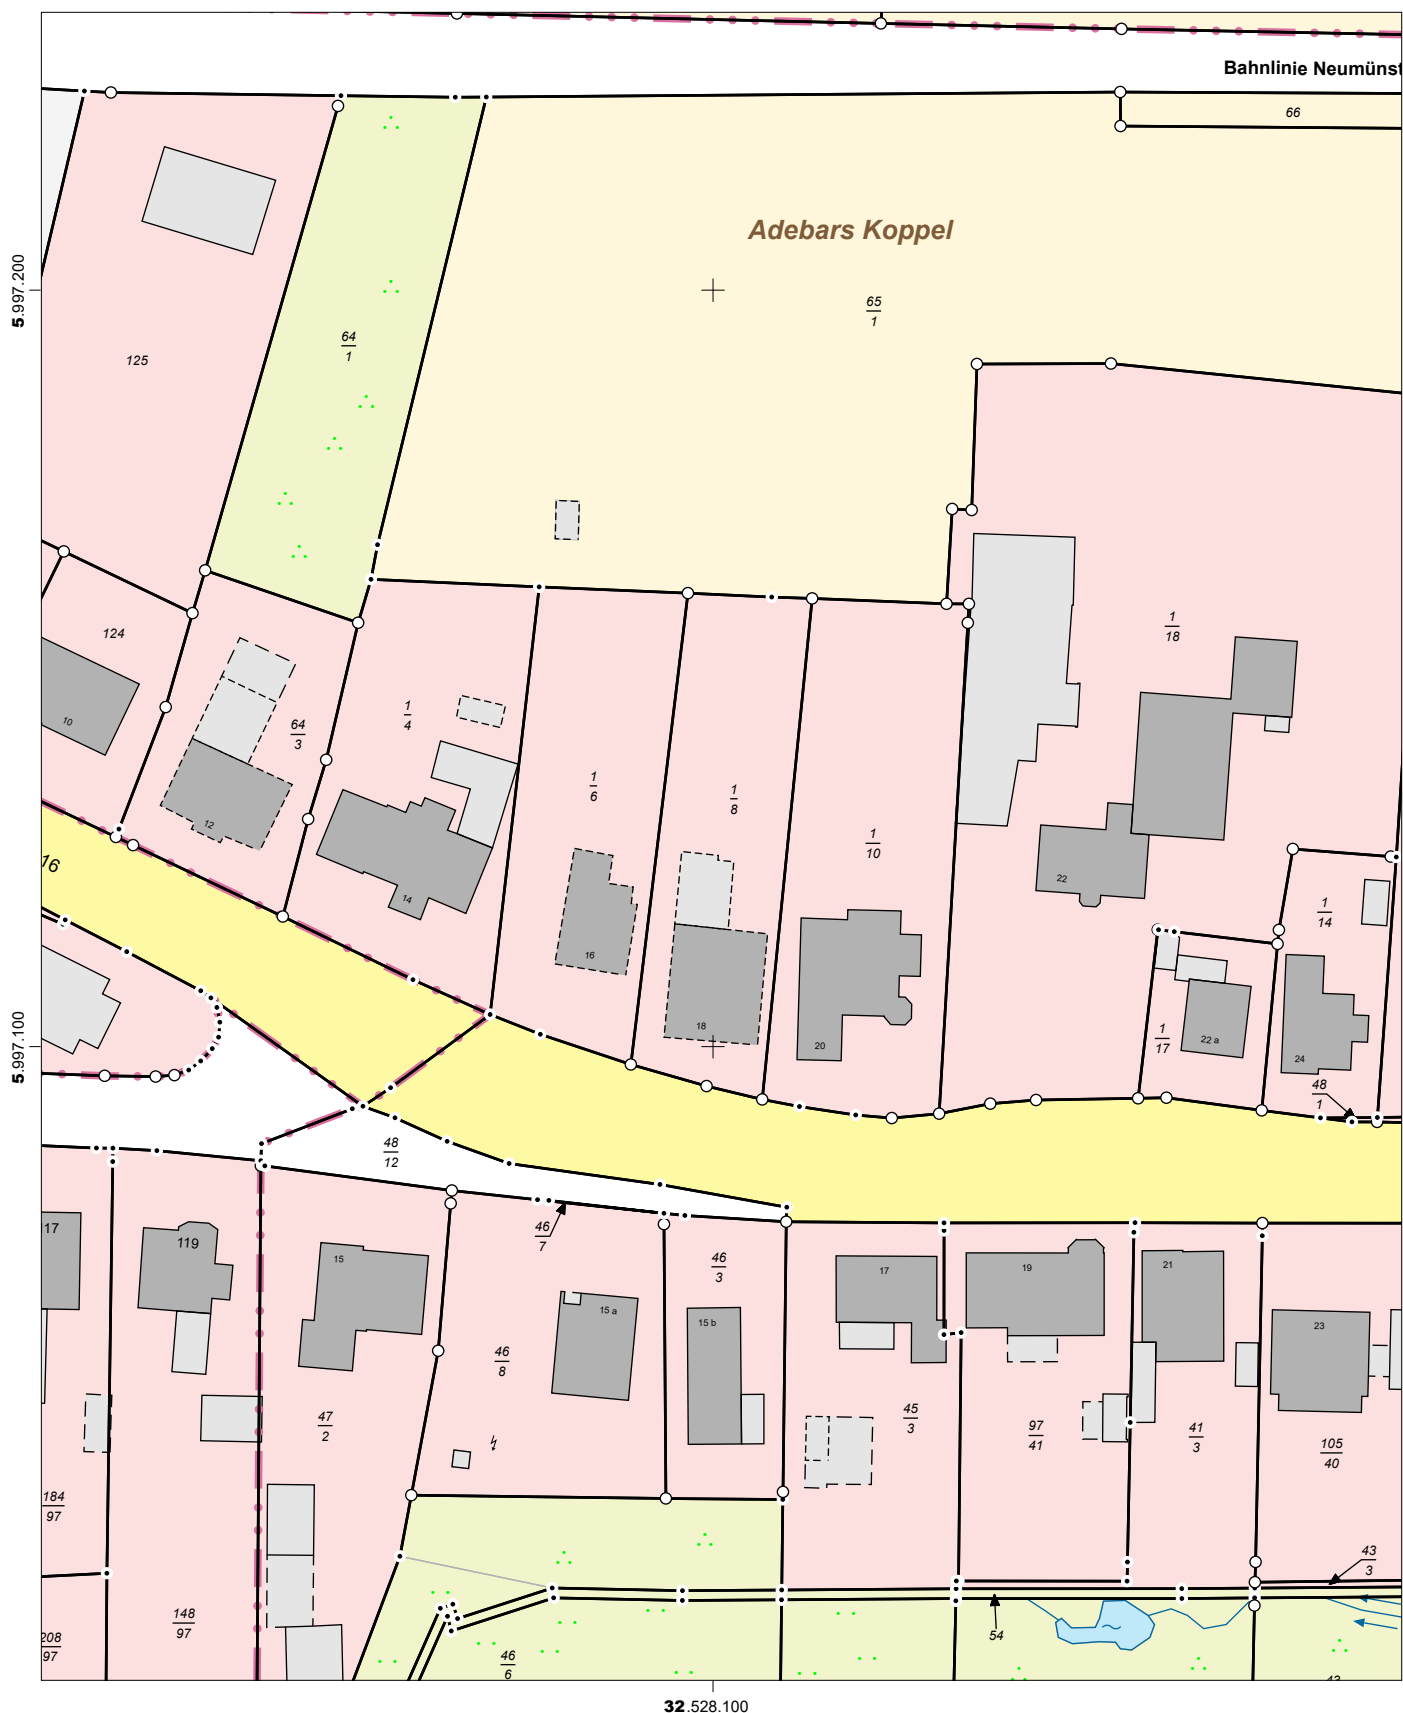

Maßstab: 1:1000 0 10 20 30 Meter

Für den Maßstab dieses Auszugs aus dem Liegenschaftskataster ist der ausgedruckte Maßstabsbalken maßgebend.
Dieser Auszug ist maschinell erstellt und wird nicht unterschrieben. Vervielfältigung, Umarbeitung, Veröffentlichung und Weitergabe an Dritte nur mit Zustimmung des Landesamtes für Vermessung und Geoinformation Schleswig-Holstein oder zum eigenen Gebrauch (§9 Vermessungs- und Katastergesetz in der jeweils geltenden Fassung).

