
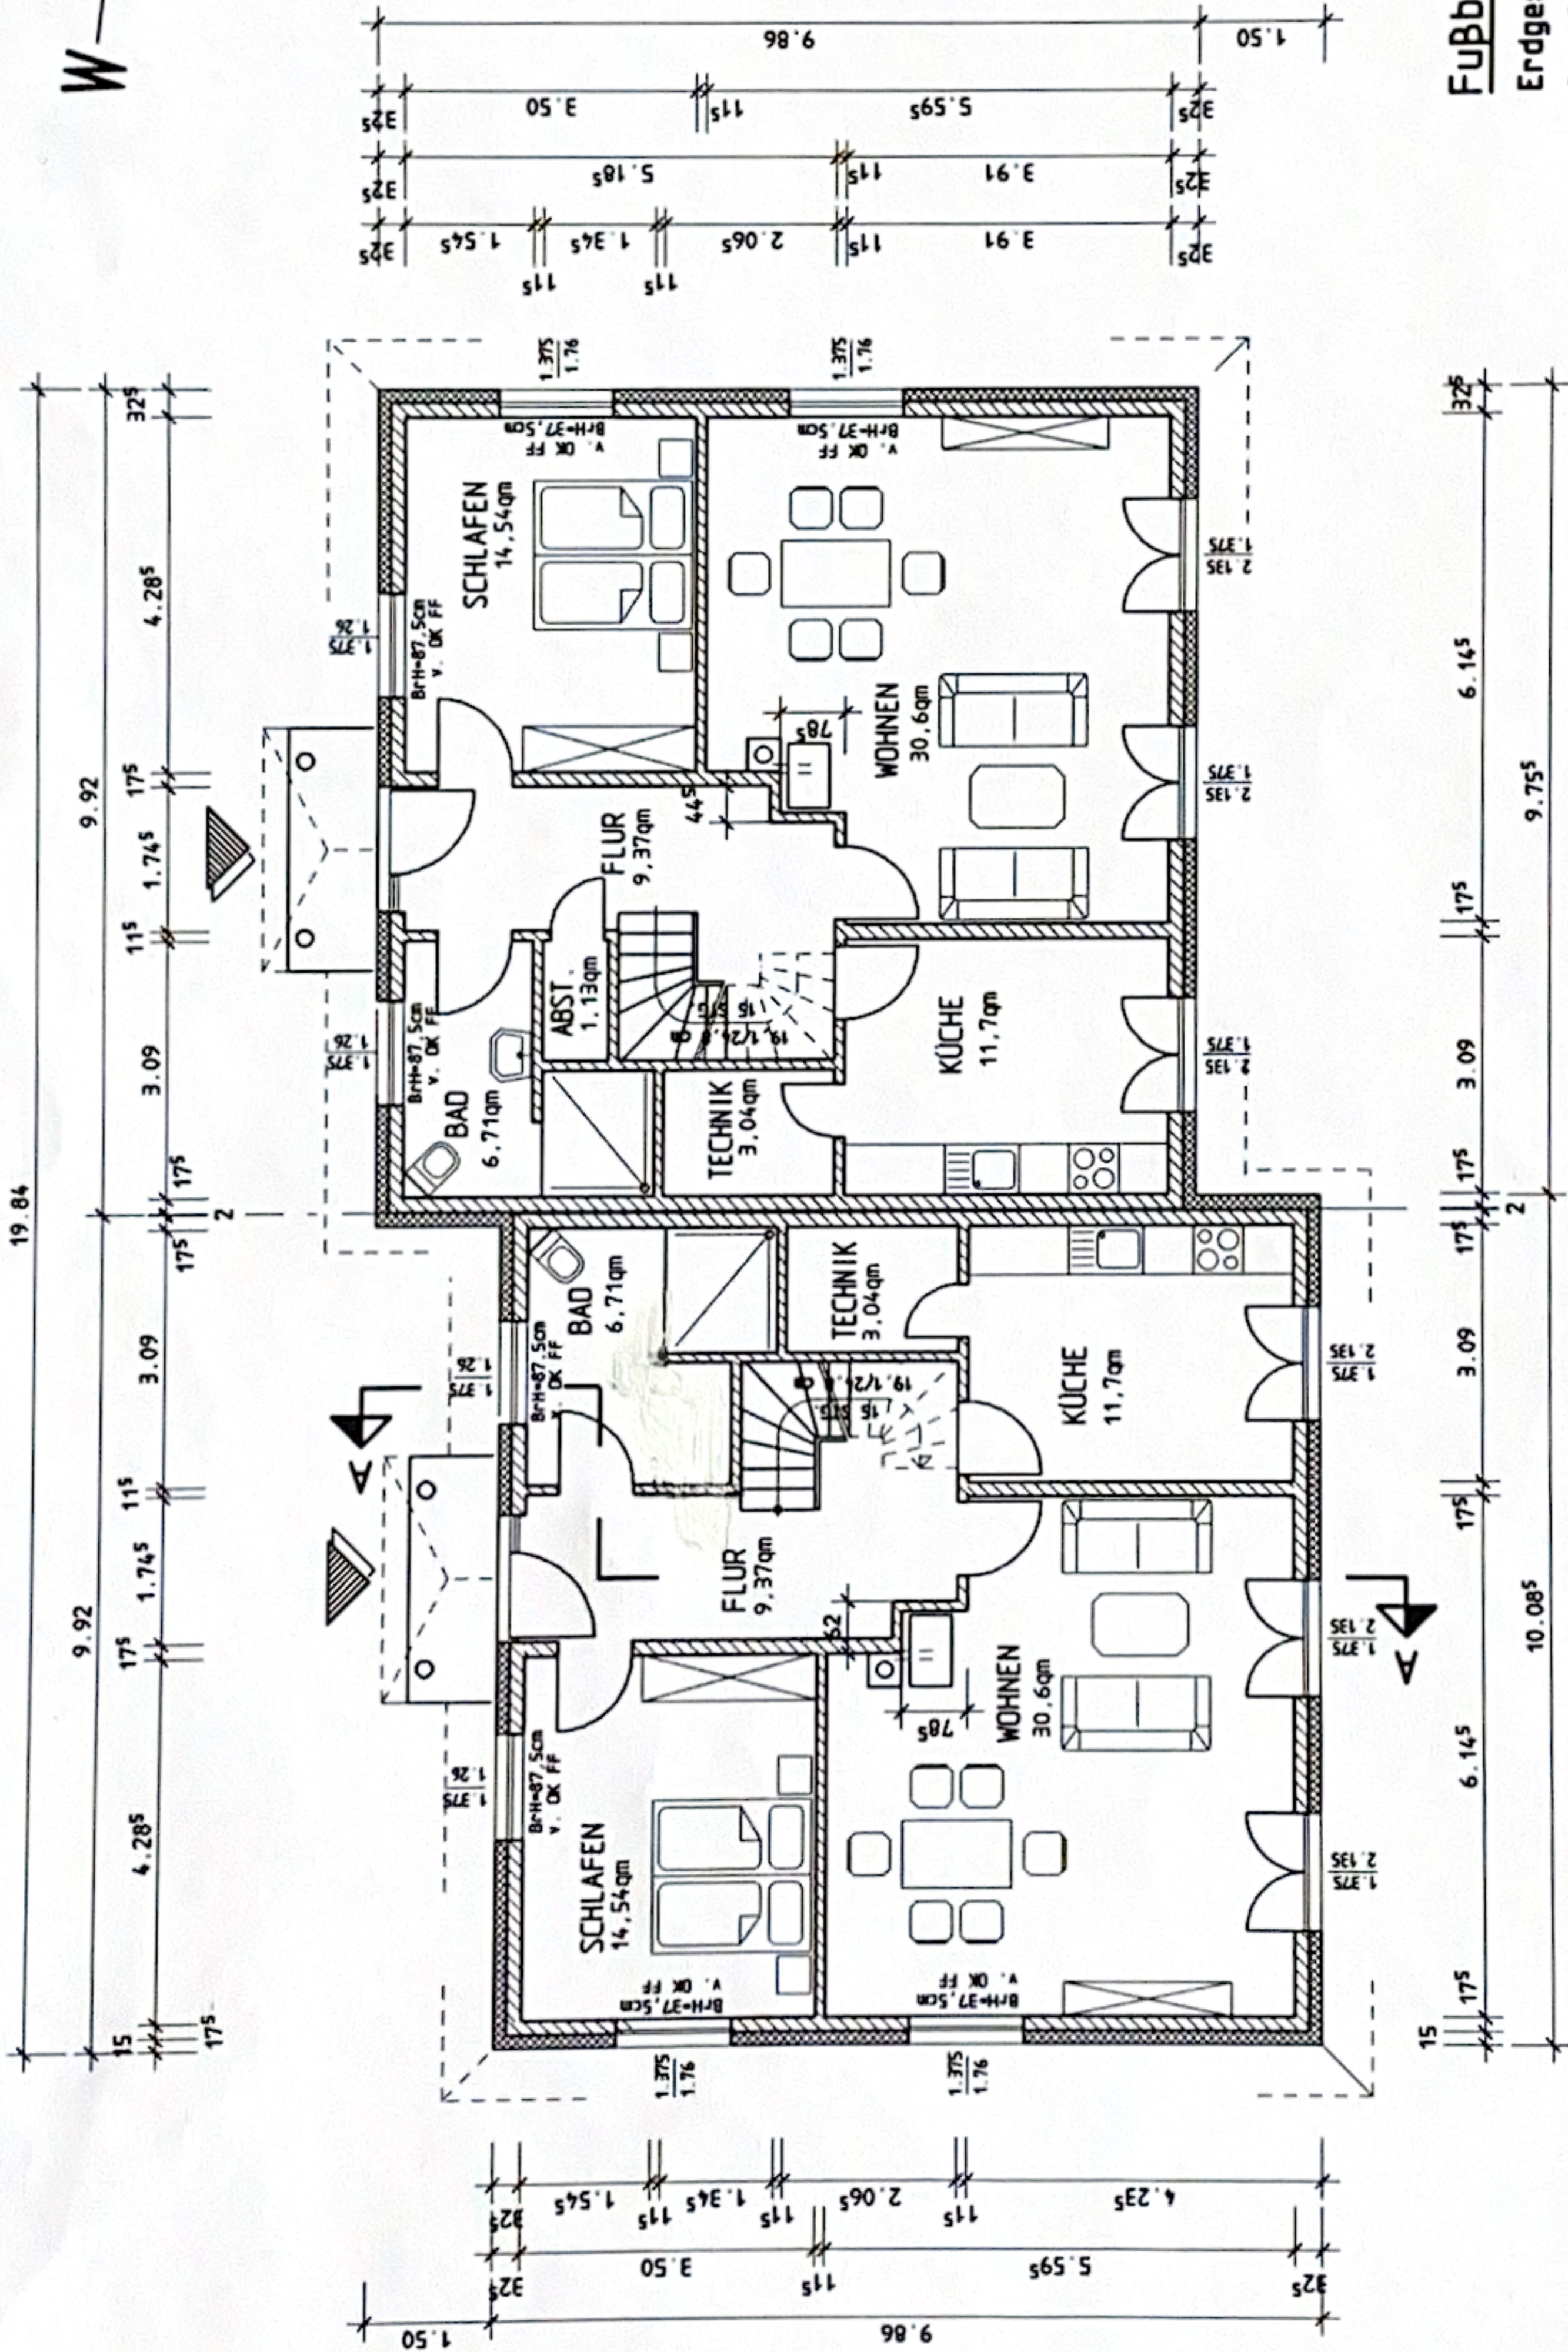


<b>ENTWURFSVERFASSER:</b> Dipl.-Ing. Volker Wurr Wasbeker Str. 132 24534 Neumünster Tel. 04321-96780	
<b>BAUVERABEN:</b> Neubau eines Doppelhauses B-Plan Nr. 39, Flurstück 13/12 in Boostedt	<b>BAUHERR:</b> Zimmerlei Mattheben GmbH Am Alten Sportplatz 20, 24623 Grobenaspe
<b>PLANINHALT:</b> ERDGESCHOSS	PLAN-NR.: 02
Datum : 06.01.2009	Maßstab : 1:100

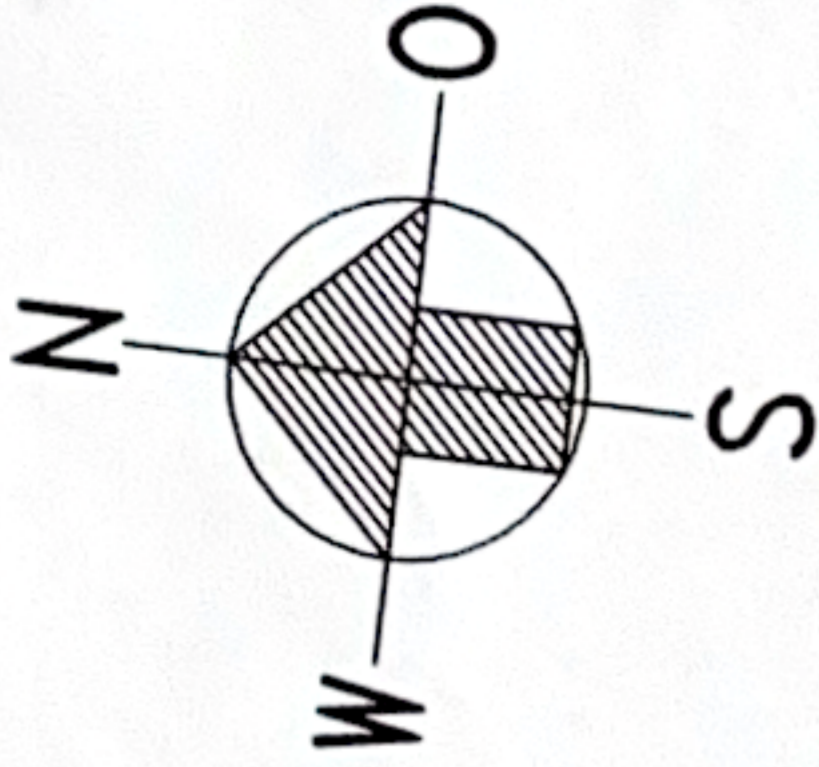

### Fußbodenaufbau

**Erdgeschoss**  
 9 cm Estrich  
 9 cm Wärmedämmung

Alle Maße sind Rohbaumaße

## ERDGESCHOSS

Gesamtfläche EG = 77.09qm  
 pro Doppelhaushälfte

Alle Maße am Bau prüfen!