Auszug aus dem Geobasisinformationssystem

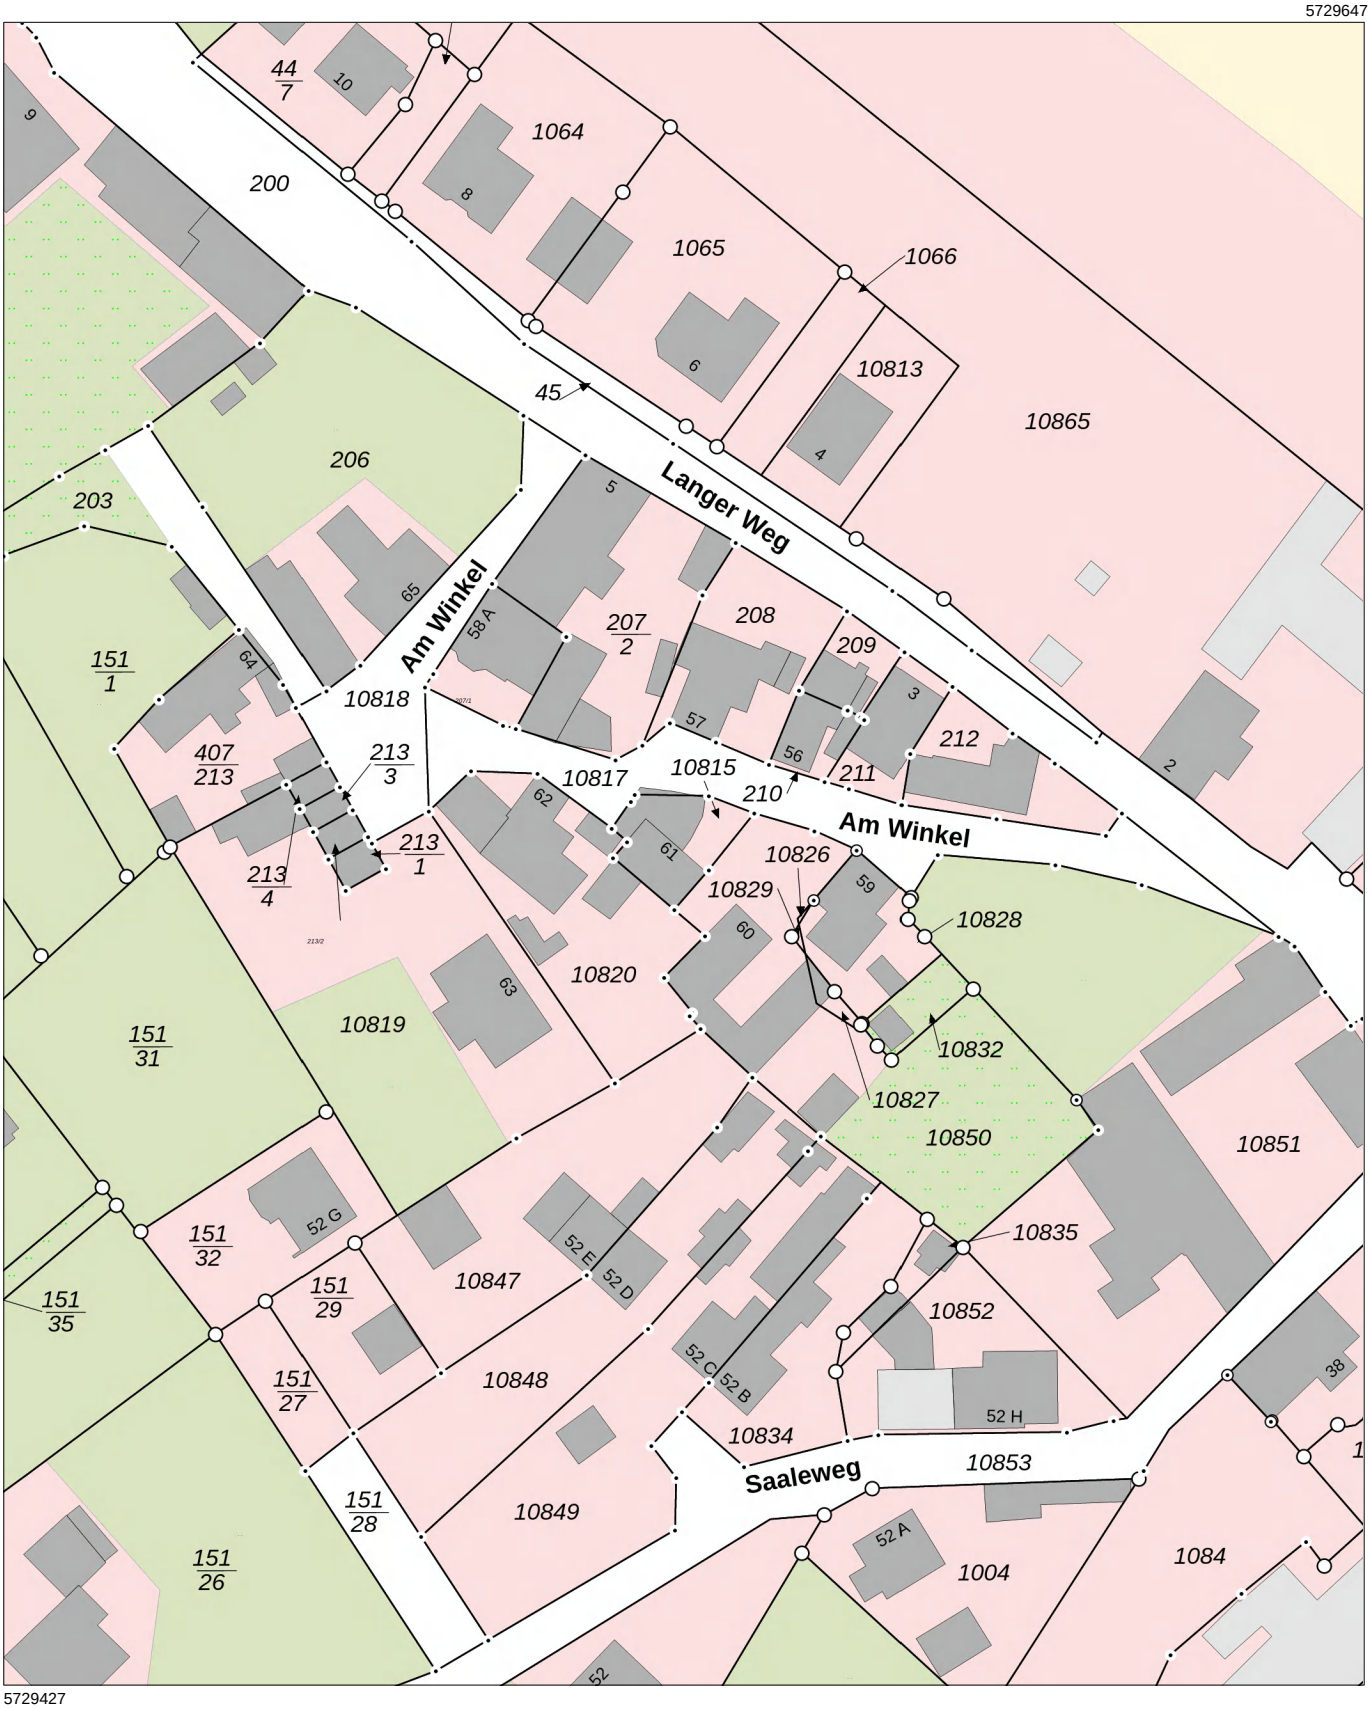

Landesamt für Vermessung und Geoinformation Sachsen-Anhalt (LVermGeo)
Otto-von-Guericke-Straße 15, 39104 Magdeburg

Flurstück:	10815	Gemeinde:	Könnern, Stadt
Flur:	3	Kreis:	Salzlandkreis
Gemarkung:	Trebnitz		

Liegenschaftsdarstellung
farbig

Maßstab: 1:1000 — 0 10 20 30 Meter

Erstellt am 21.04.2025
Bezugssystem: ETRS89 UTM Zone 32N

Dieser Auszug darf unter der Datenlizenz Deutschland – Namensnennung – 2.0 frei verwendet werden. Es gelten die Nutzungsbedingungen für die Daten der Landesvermessung, des Liegenschaftskatasters, des Geobasisinformationssystems und der Grundstückswertermittlung des Landesamtes für Vermessung und Geoinformation Sachsen-Anhalt (LVermGeo). Er stellt keine rechtsverbindliche Auskunft dar und darf nicht als amtlicher Auszug (z.B. zur Vorlage im Baugenehmigungsverfahren) verwendet werden.

LVermGeo 894a
Stand 03/25