
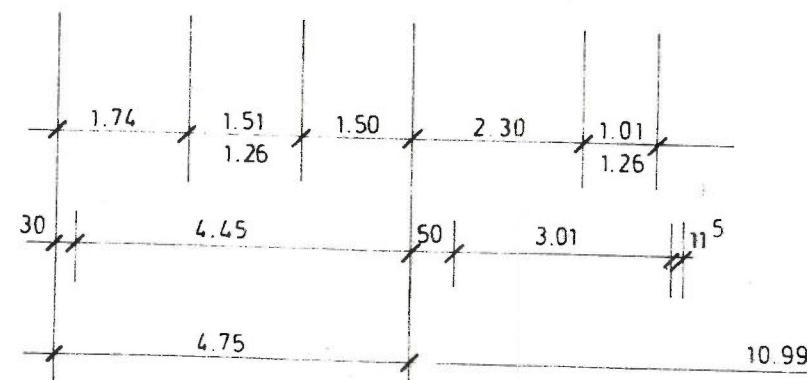
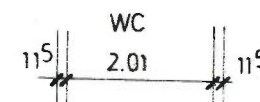
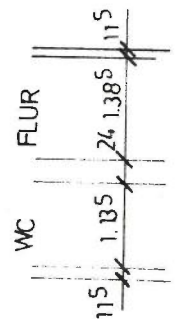
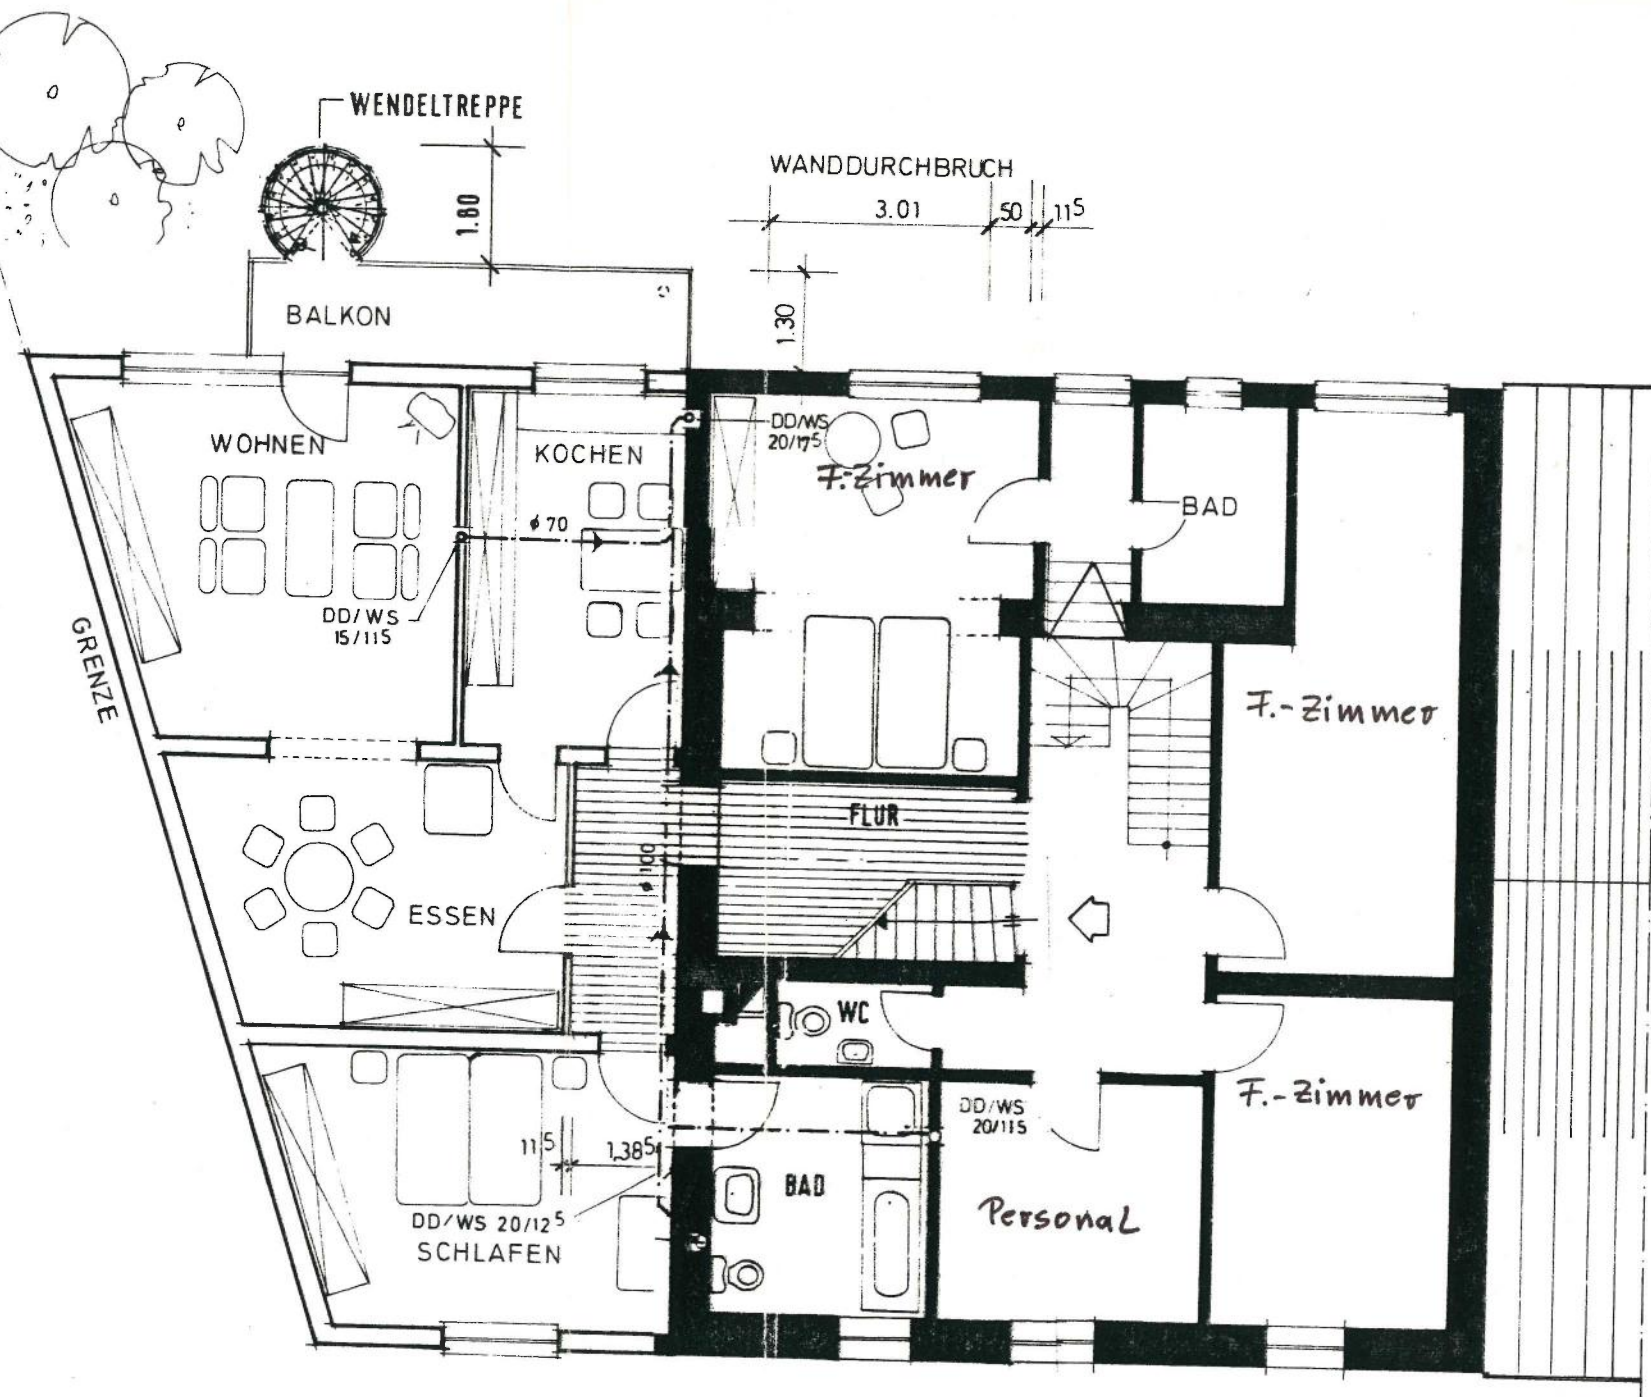


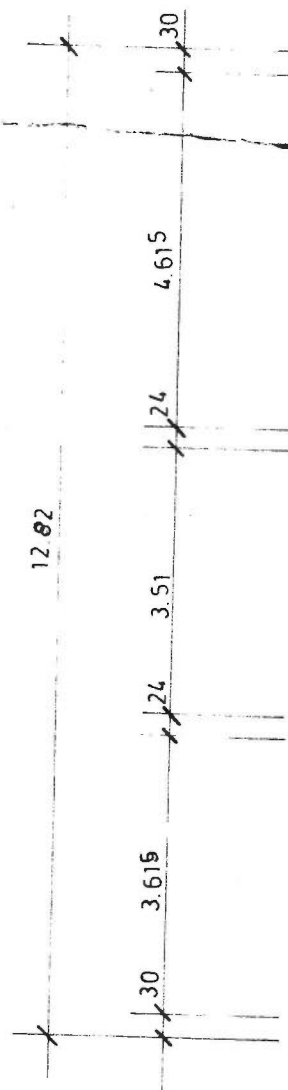

NACHTRAG ZUM BAUSCHEIN-NR. 237/81
VOM 19.6.81 (EINBAU WENDELTREPPE AM BALKON)
 NACHTSHEIM, IM MAI 1987

BAUHERR:

PLANER: *[Signature]*
BGP
 Bau-Planungsgesellschaft
 mbH
 5472 Plaidt, Tel.: 02632-6095

OBERGESCHOSS