Vermessungsverwaltung Baden-Württemberg

Stadt Baden-Baden
Vermessungsbehörde
Briegelackerstraße 8
76532 Baden-Baden

Auszug aus dem Liegenschaftskataster

Liegenschaftskarte s/w 1:500

Stand vom: 01.04.2025

Flurstück:	2119/33	Gemeinde:	Baden-Baden
Flur:		Kreis:	Stadtkreis Baden-Baden
Gemarkung:	Baden-Baden	Regierungsbezirk:	Karlsruhe

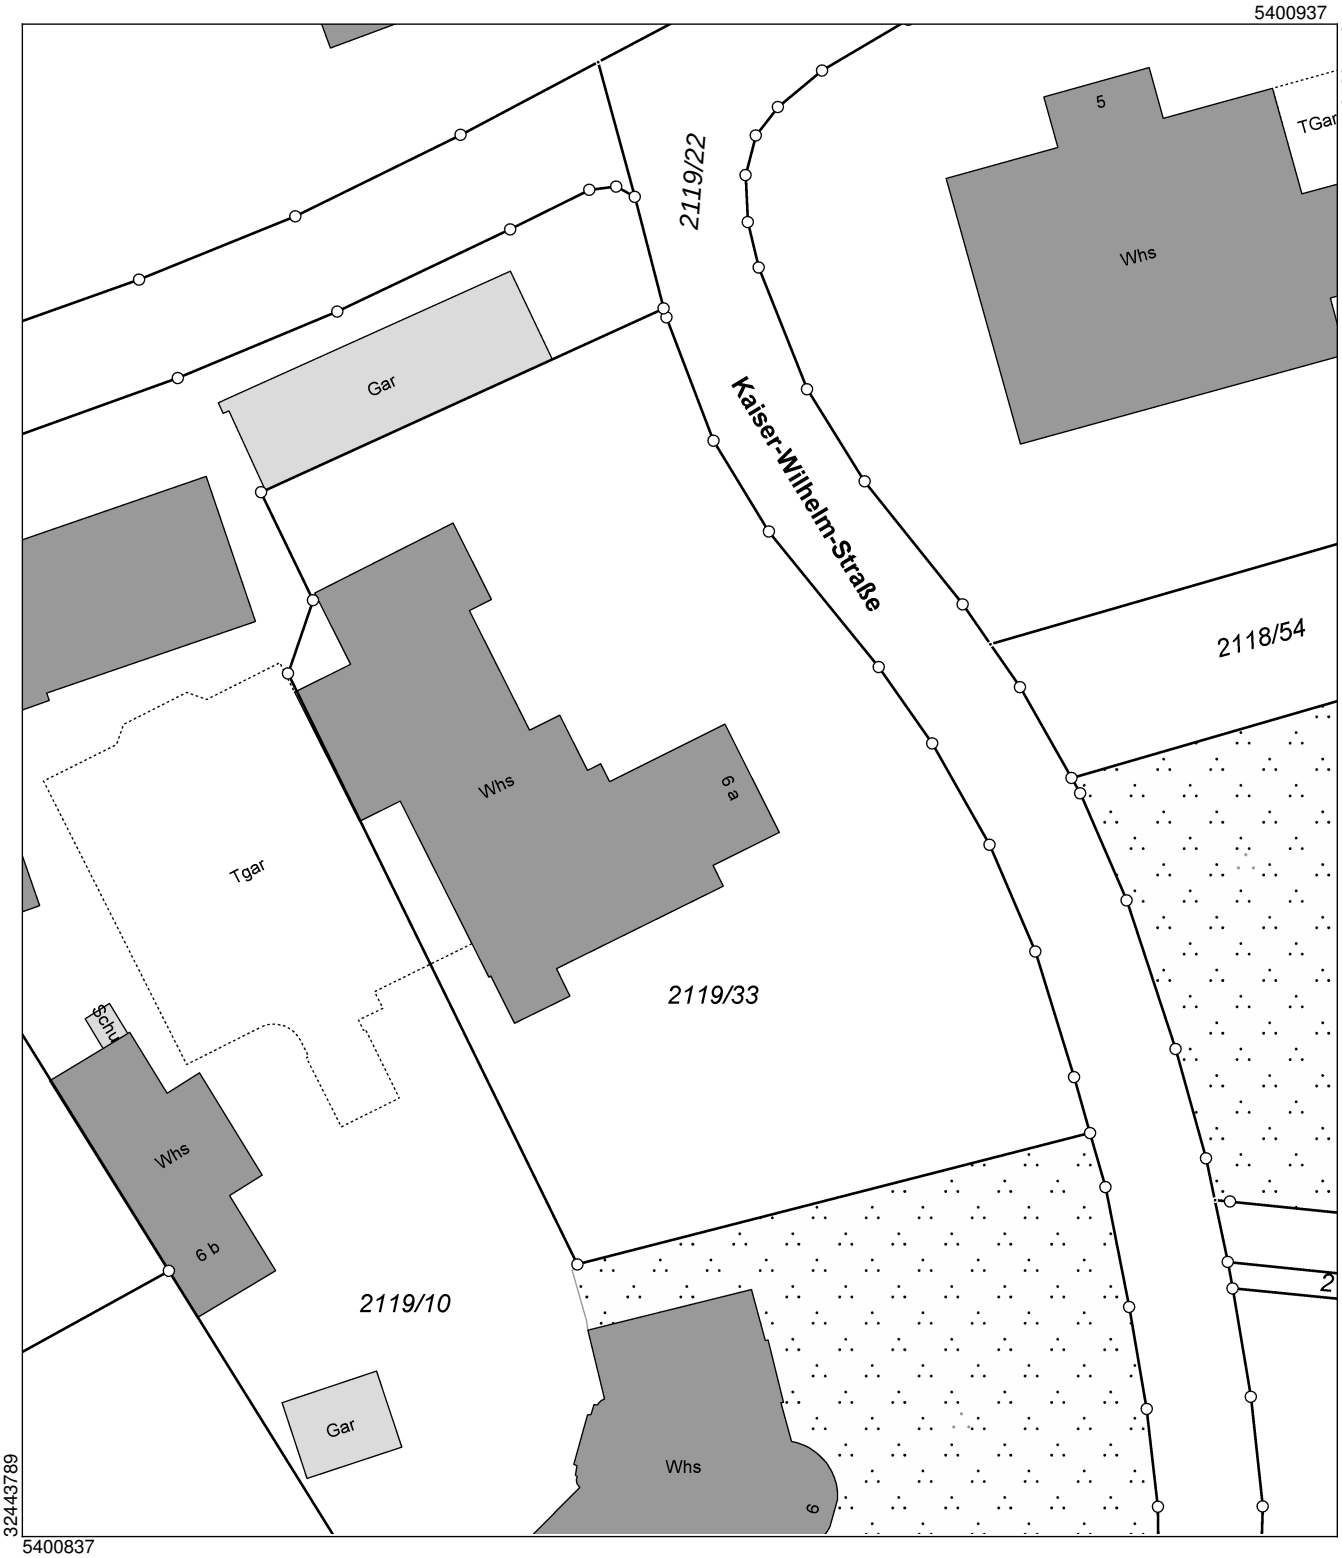

Maßstab 1:500 5 10 15 Meter

Die Geobasisinformationen des Liegenschaftskatasters unterliegen dem Verwendungsvorbehalt nach § 2 Abs. 3 und 4 des Vermessungsgesetzes vom 1. Juli 2004 (GBl. S. 469, 509) in der derzeit gültigen Fassung. Sie dürfen vom Empfänger nur für den Zweck verwendet werden, zu dem sie übermittelt worden sind. Eine Verwendung für andere Zwecke ist nur zulässig, wenn die Vermessungsbehörde eingewilligt hat.