


Flurstück: 2554/12
 Flur: Baden-Baden
 Gemarkung: Baden-Baden

Gemeinde: Baden-Baden
 Kreis: Stadtkreis Baden-Baden
 Regierungsbezirk: Karlsruhe

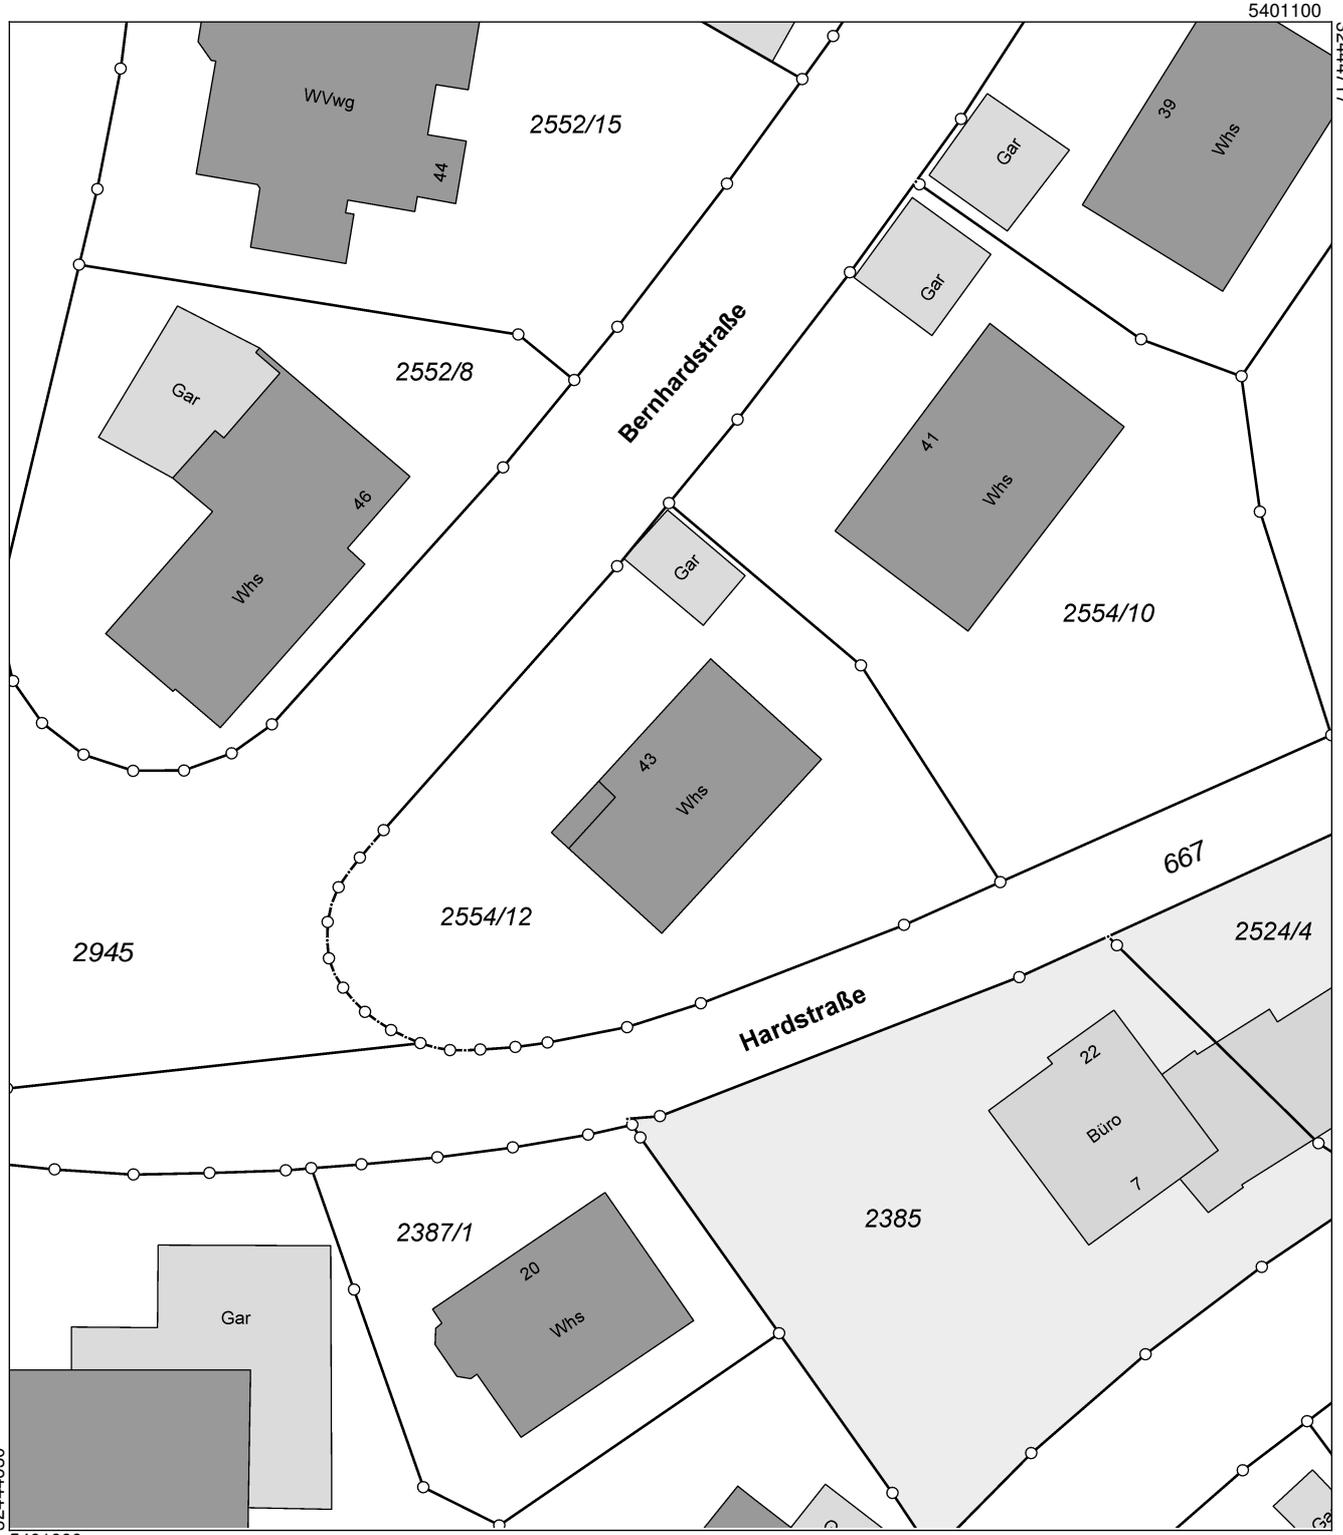

32444630

5401000

Maßstab 1:500



Die Geobasisinformationen des Liegenschaftskatasters unterliegen dem Verwendungsvorbehalt nach § 2 Abs. 3 und 4 des Vermessungsgesetzes vom 1. Juli 2004 (GBl. S. 469, 509) in der derzeit gültigen Fassung. Sie dürfen vom Empfänger nur für den Zweck verwendet werden, zu dem sie übermittelt worden sind. Eine Verwendung für andere Zwecke ist nur zulässig, wenn die Vermessungsbehörde eingewilligt hat.