


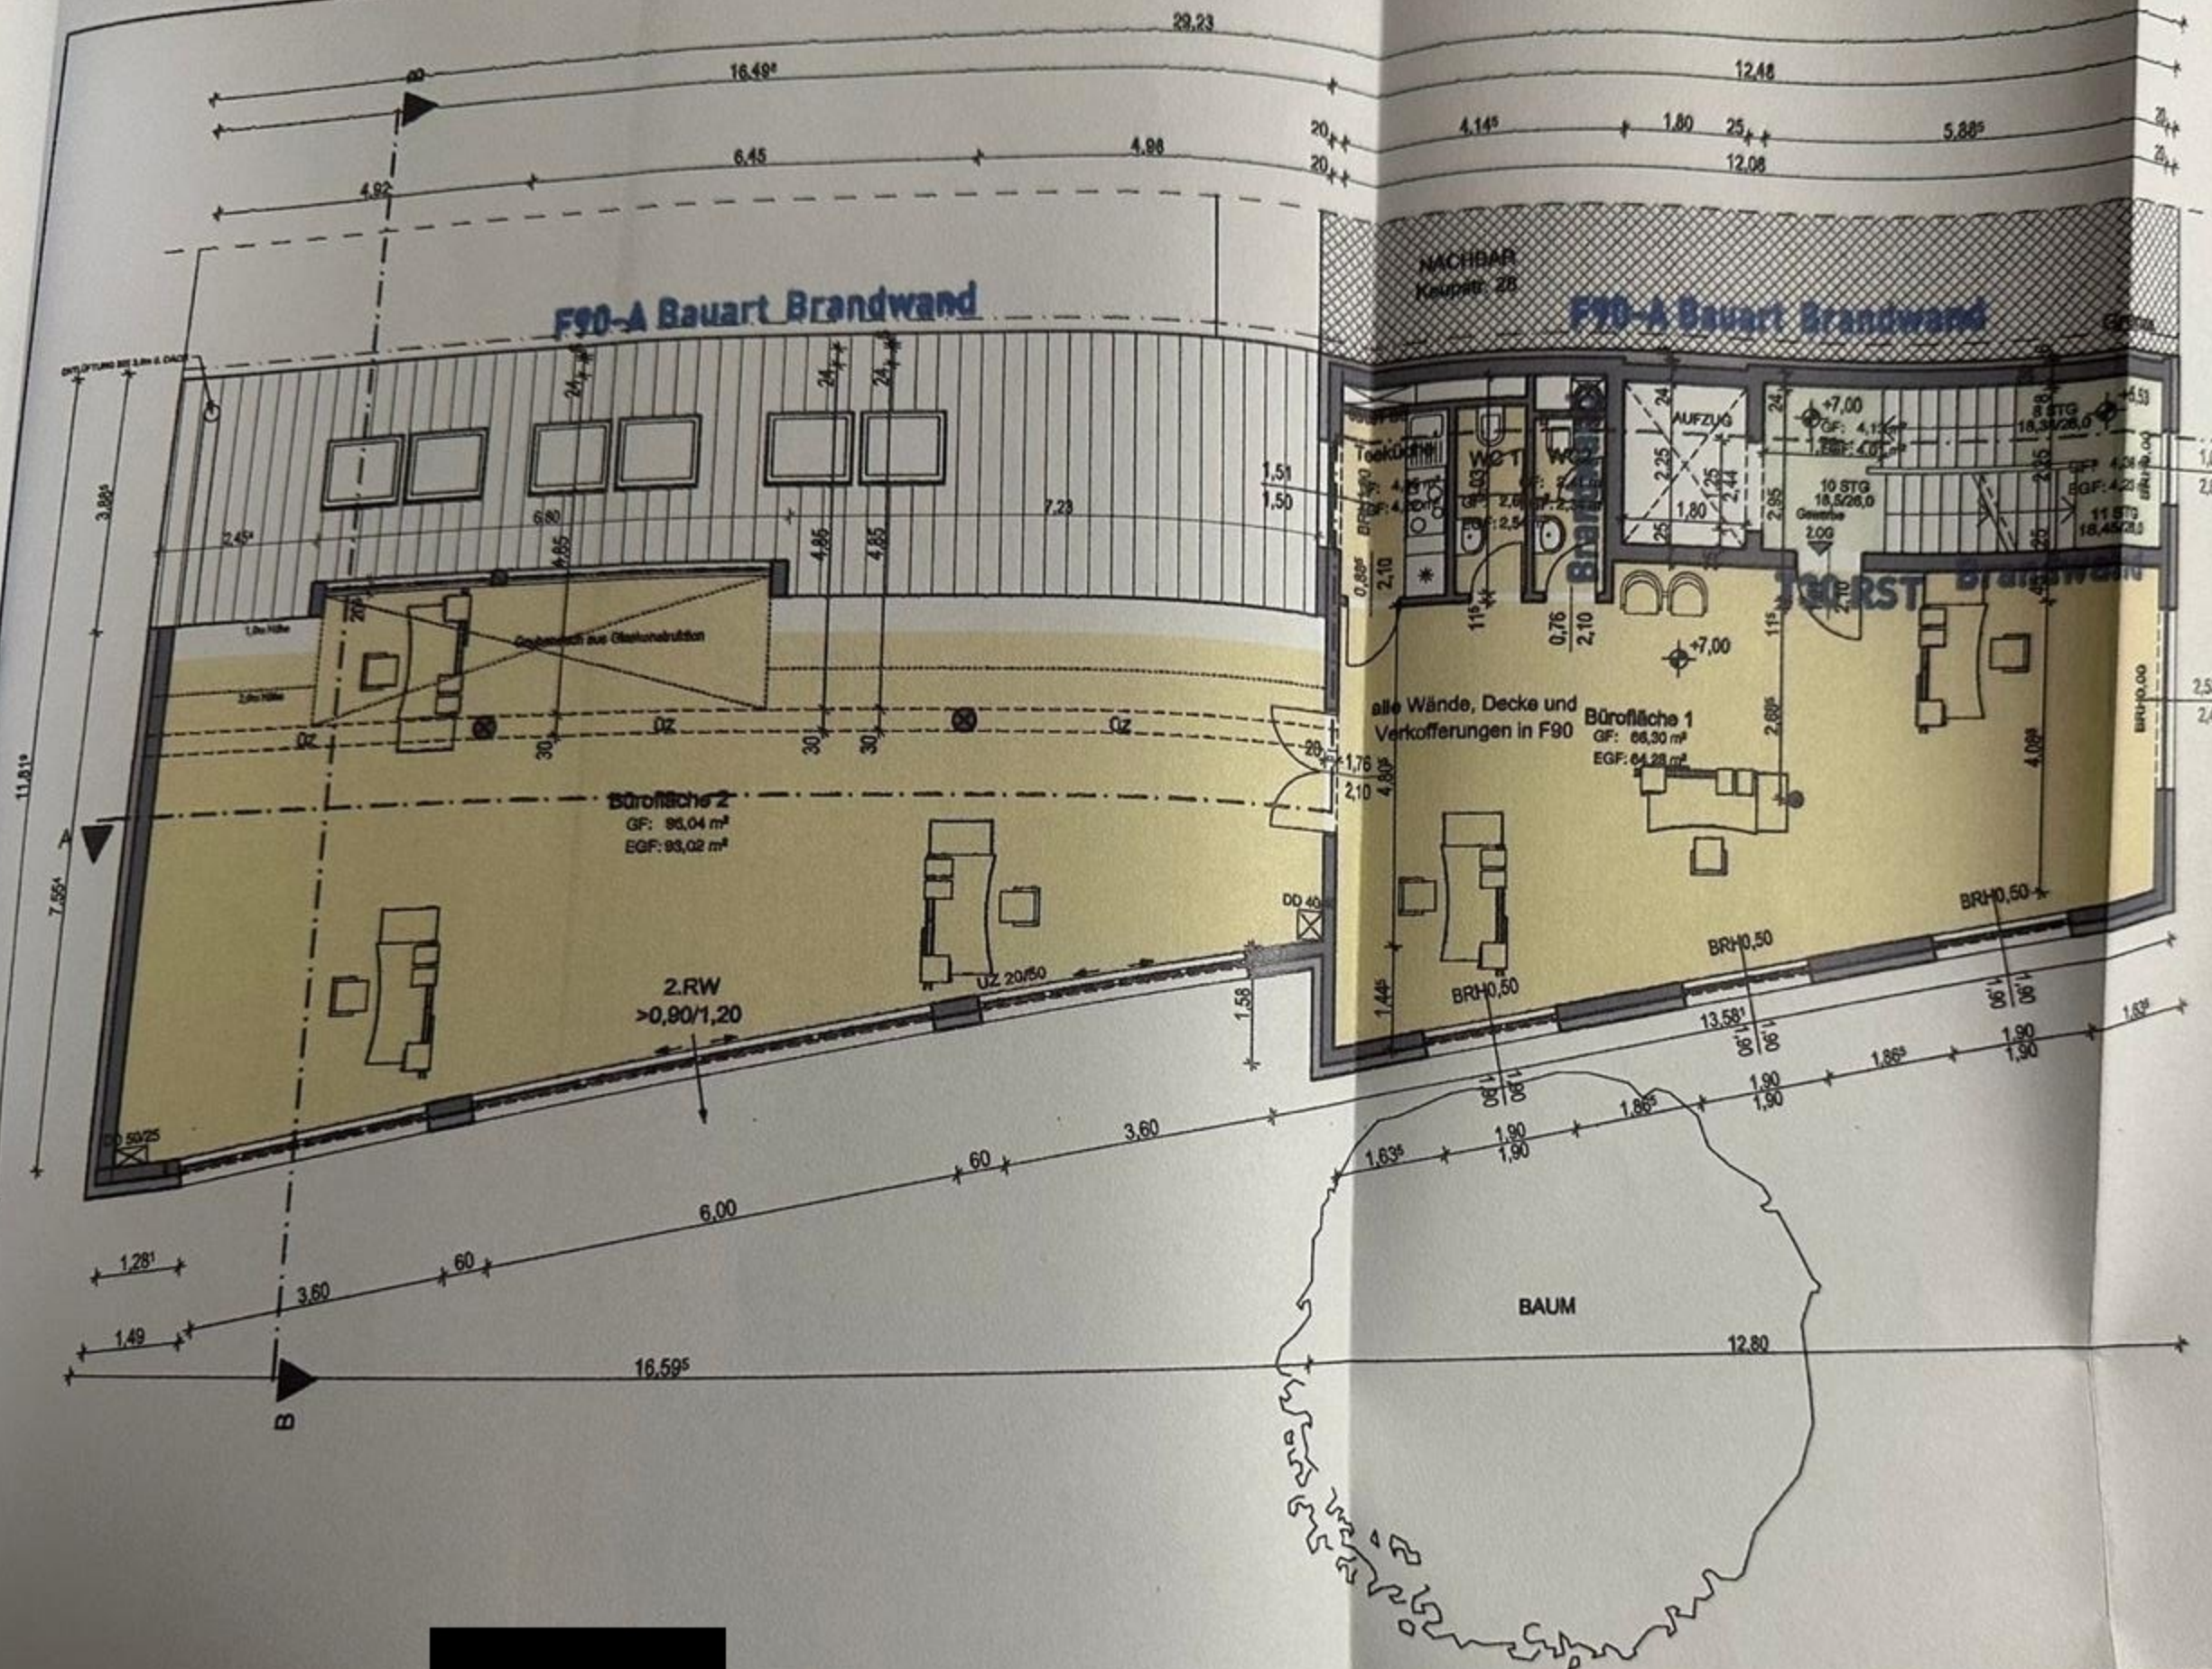

2. OBERGESCHOSS M: 1/100



- LEGENDE:
- BESTAND
 - NEU
 - ABBRUCH
 - Antragsgegenstand



DER BAUHERR

[Redacted]

DER ENTWURFSVERFASSER

[Redacted]

Bauvorhaben			
[Redacted]			
Bemerkung: Meintrag, Plan 10.01.2015			
Darstellung	2. OBERGESCHOSS (keine Änderung)		
Datum	10.01.2015	Maßstab	Blatt Nr.
Änderung		1/100	4
Gezeichnet	[Redacted]		