
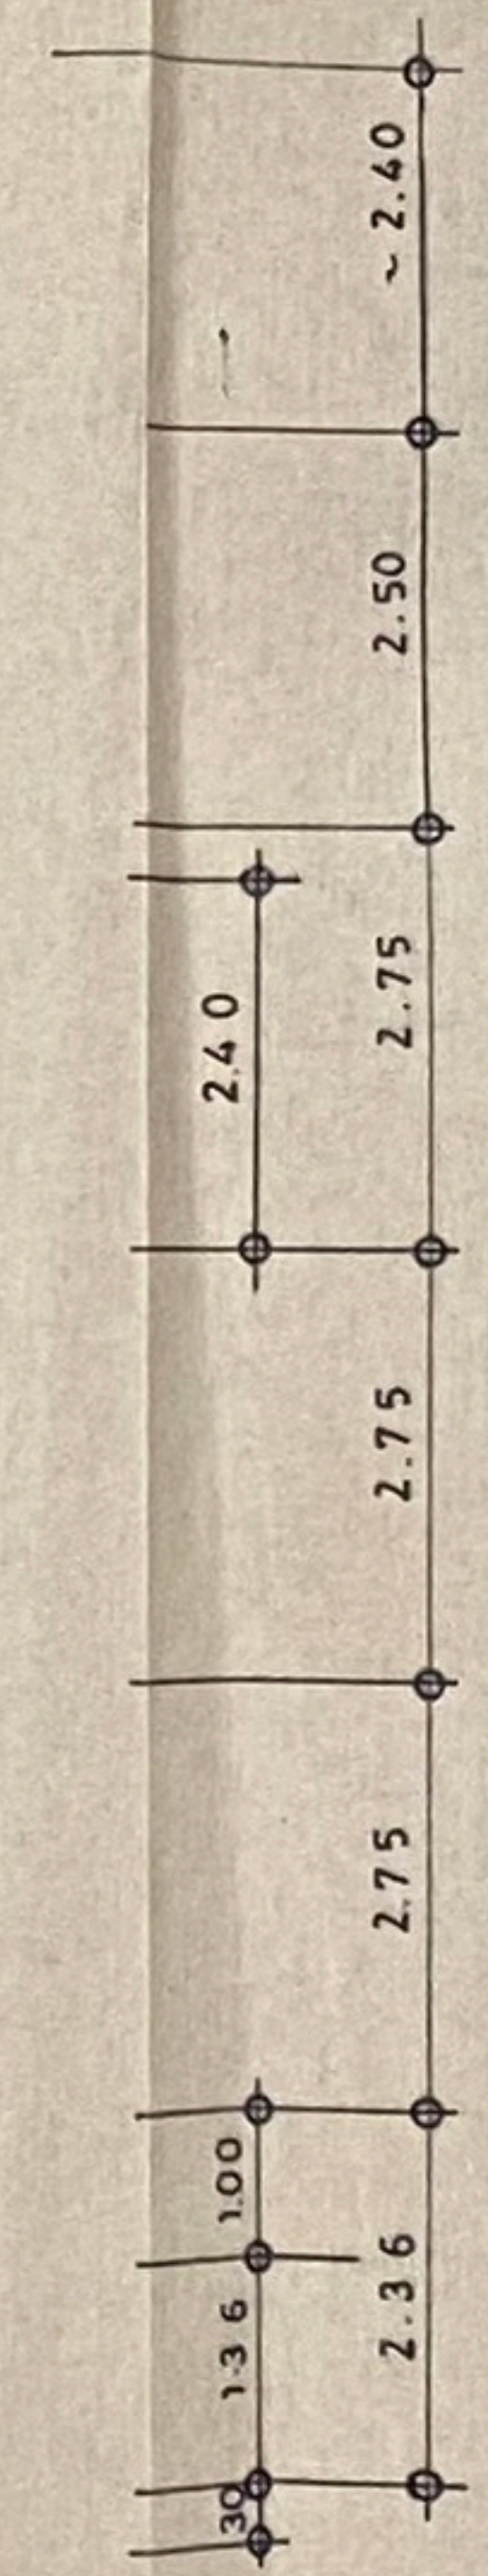


Baubehörstelle gemäß
am 11. Juni 1978
zu Bauschein Nr. 302/78
- Genehmigt -
Der Landrat
des KREISES OSTHOLSTEIN
- Bauaufsicht -
im Auftrage
- Prothmann -
Gesehen!
Der Landrat
des KREISES OSTHOLSTEIN
Kreishaus
Erl.
30.6.78

KELLERGESCHOSS

PLAN-NR. 93/1	BAUVORHABEN: OSTSEEBAU II. BA NEUBAU VON 33 WOHNUNGEN	FRITZ KORTH ARCHITEKT
BEARBEIT. 3.3.78	BAUORT: TIMMENDORFER STRAND AM KARDOHR	
GEAND.	BAUHERR: KG OSTSEEBAU GmbH & Co SEREETZ; LÜBECKER STR. 4	2407 SEREETZ LÜBECKER STRASSE 4 TELEFON: 0451 - 21083/4
MAßSTAB: 1:100	ZEICHNUNG: KELLERGESCHOSS	

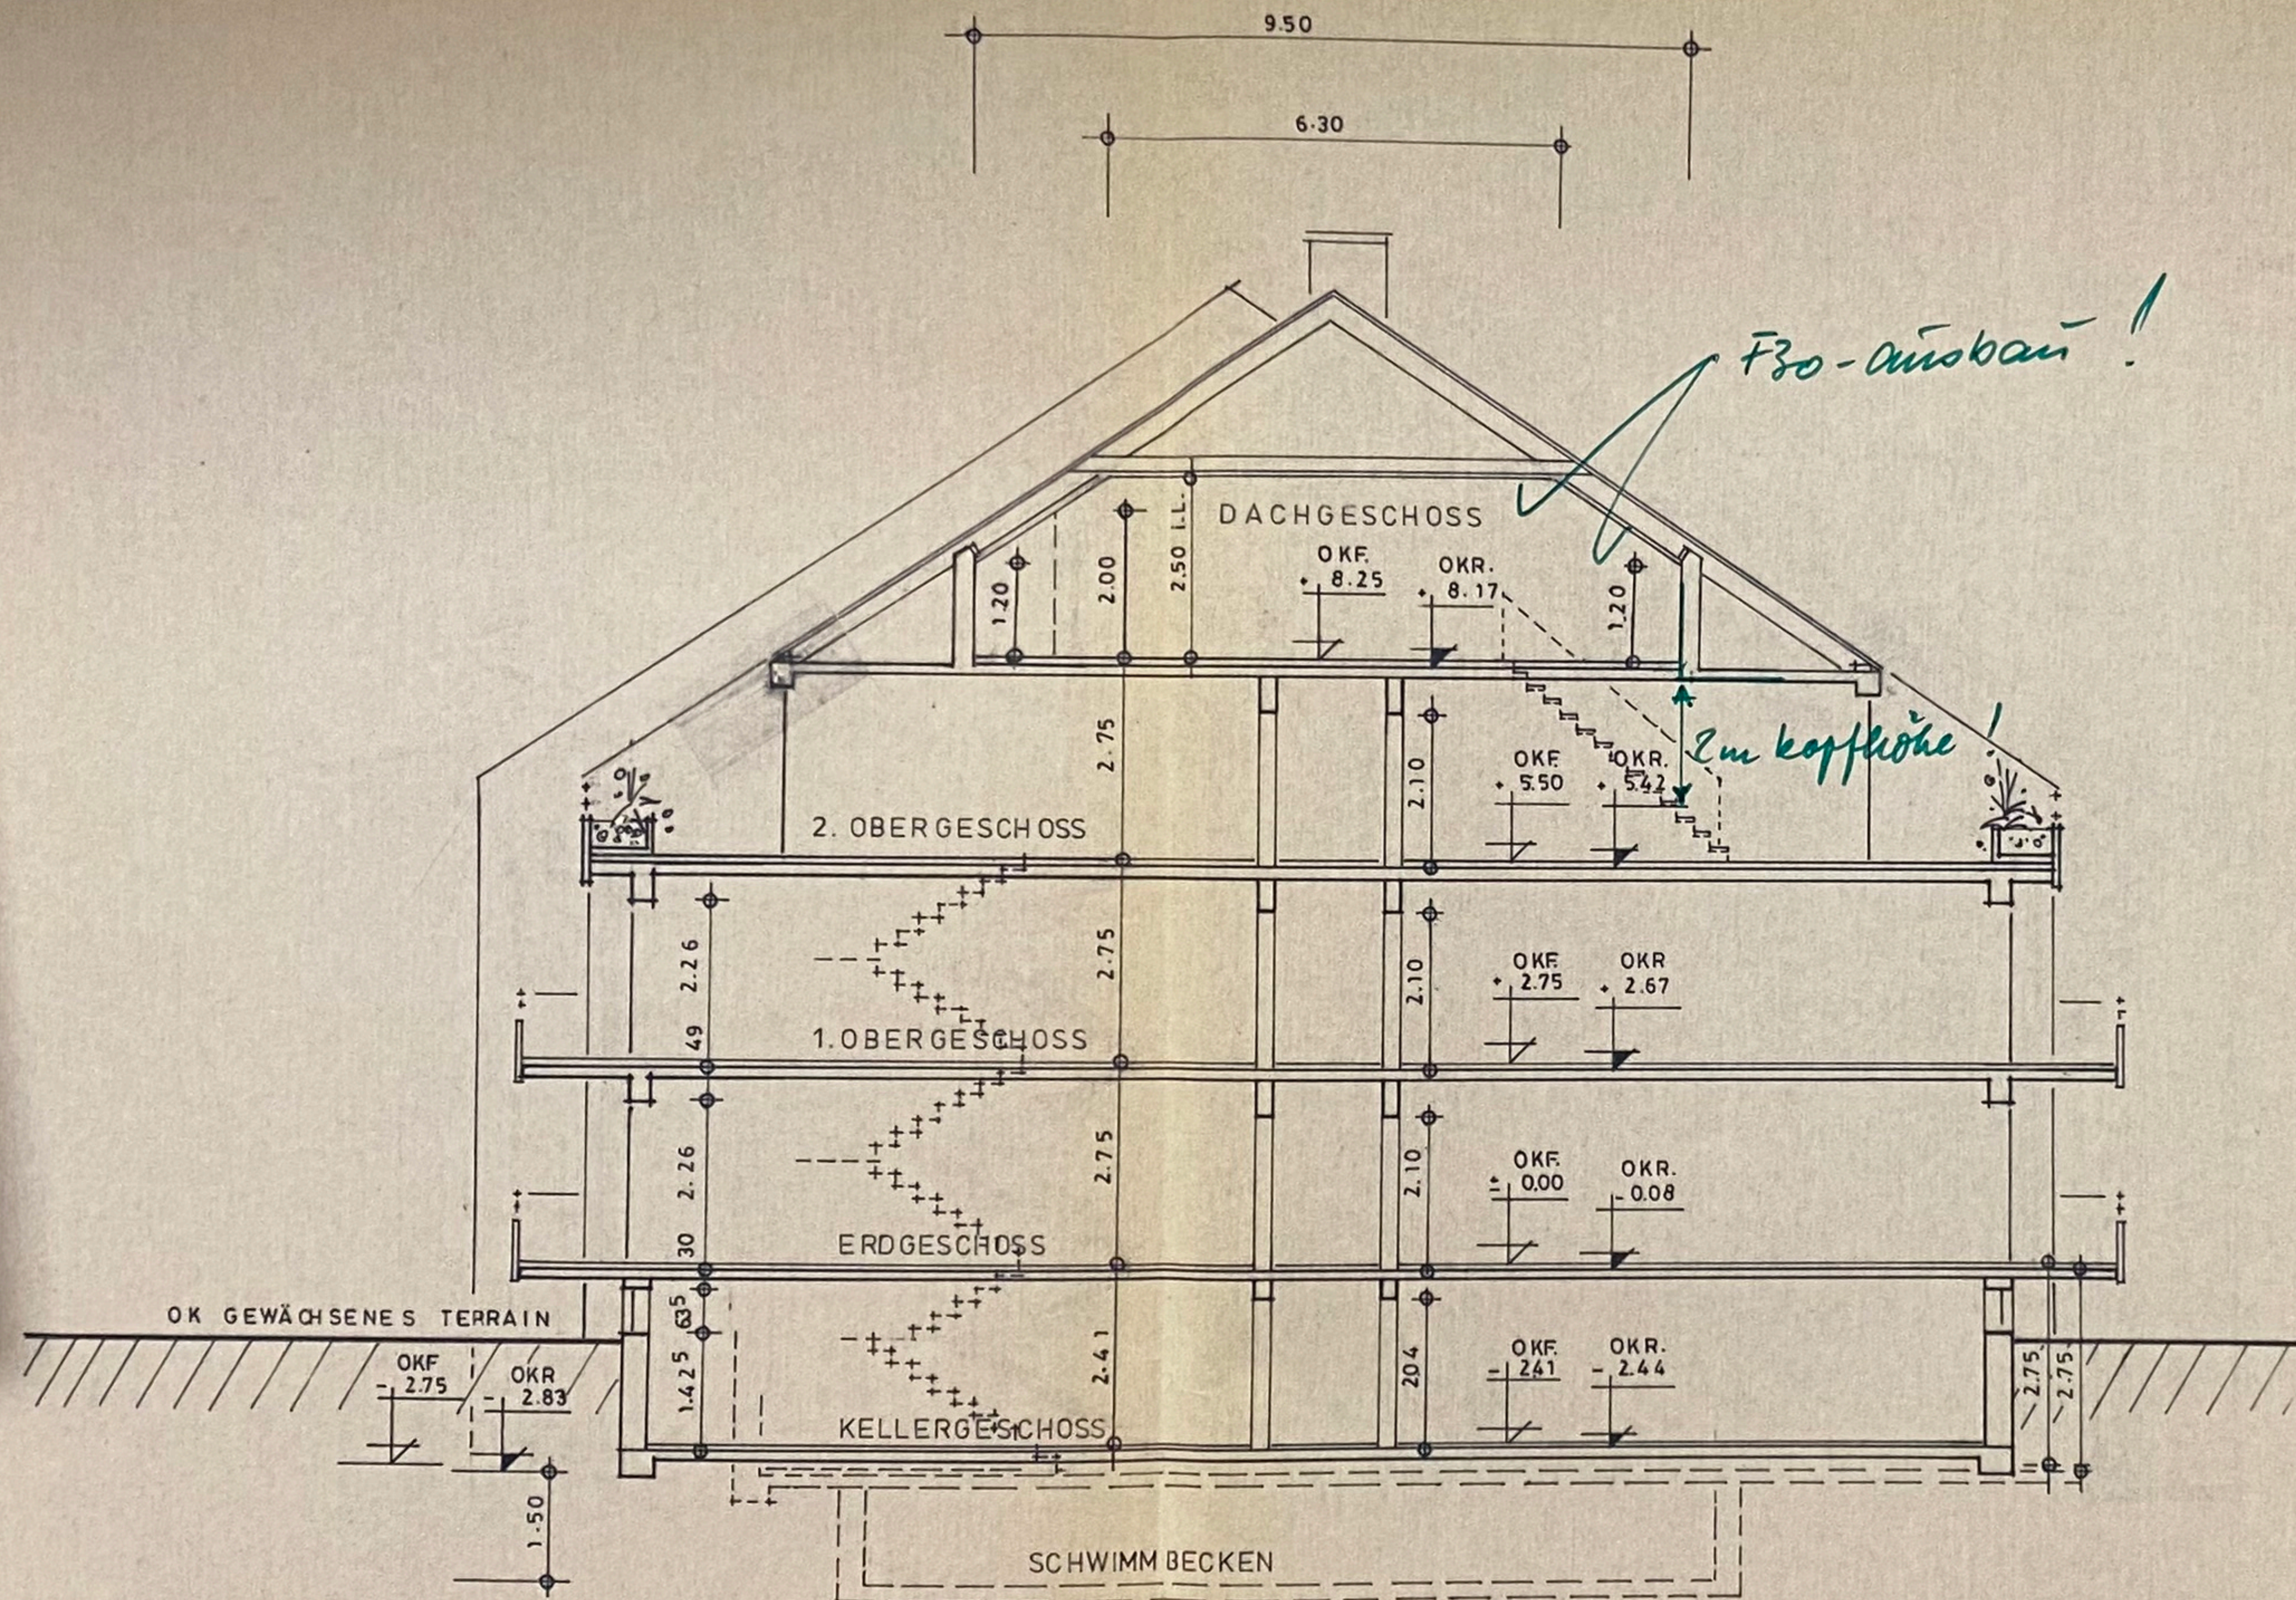


Bauaufsichtlich geprüft
 am 12. Juli 1978
 zu Bauschein Nr. 50290m
 Genehmigt
 Der Landrat
 des Kreises Ostholstein
 - Bauaufsicht -
 Im Auftrage:
 Ing. - Prothmann -


Gesehen!
 Der Landrat
 des Kreises Ostholstein
 Kreisbrandschutzing.
 Soll. 20.6.78

mlu


PLAN-NR.: 93/6	BAUVORHABEN: OSTSEEBAU II. BA NEUBAU VON 33 WOHNUNGEN	FRITZ KORTH ARCHITEKT 2407 SEREETZ LÜBECKER STRASSE 4 TELEFON: 0451 - 21083/4
BEARBEIT.: 3.3.78	BAUORT: TIMMENDORFER STRAND AM KARDOHR	
GEÄND.:	BAUHERR: KG OSTSEEBAU GmbH & Co SEREETZ, LÜBECKER STR. 4	
MAßSTAB: 1:100	ZEICHNUNG: SCHNITT	

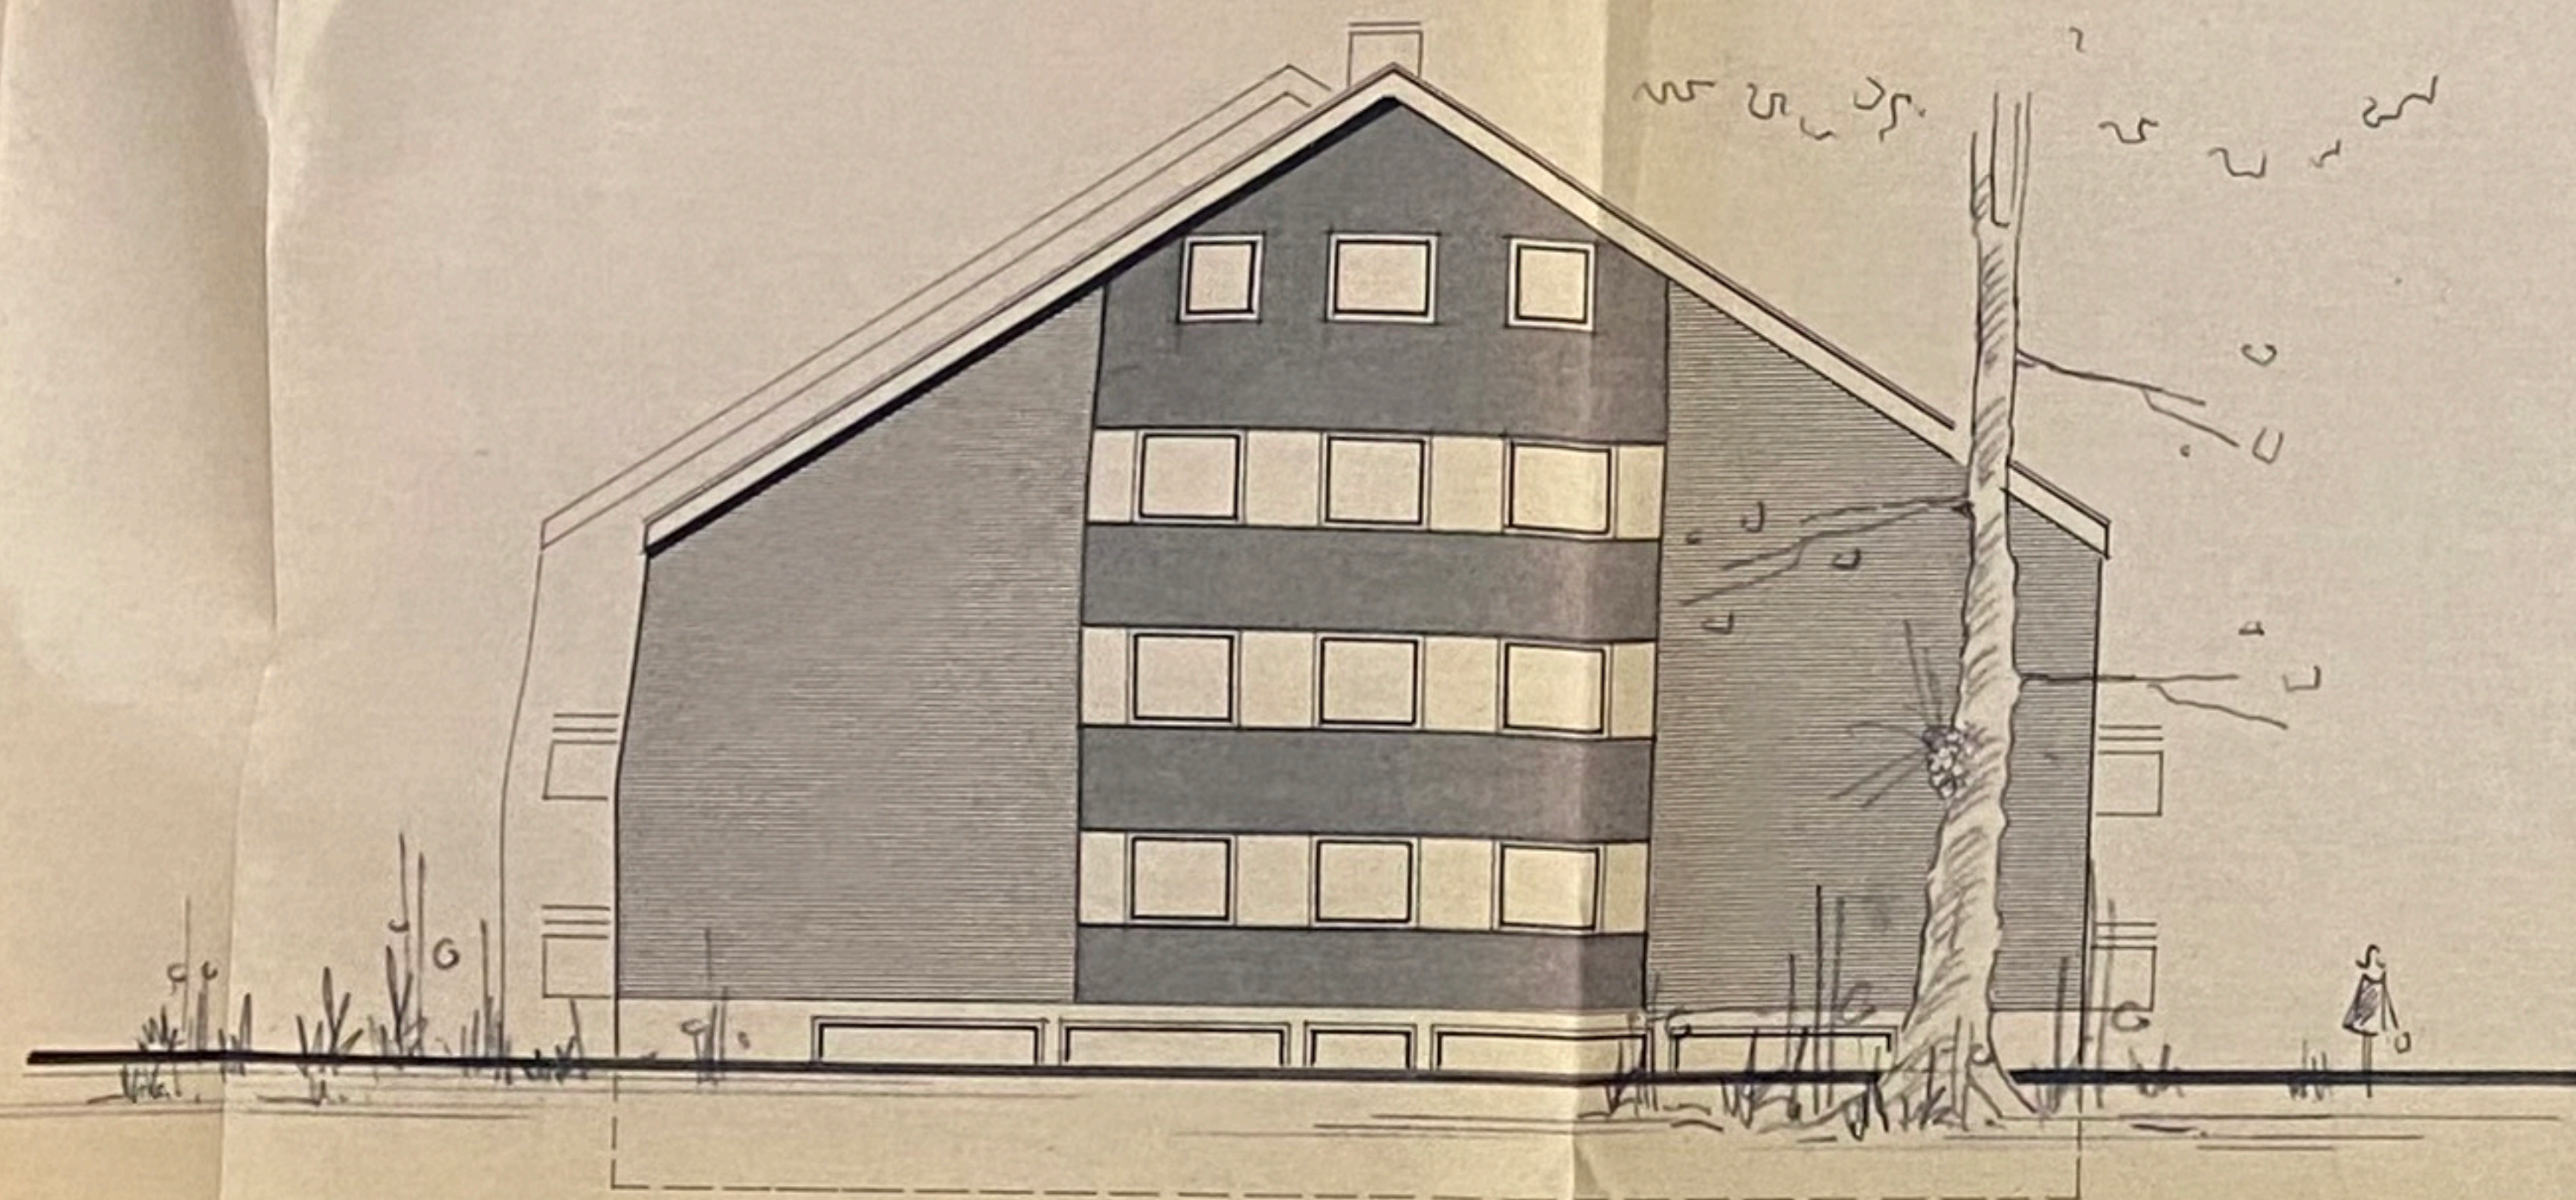


NORD - ANSICHT

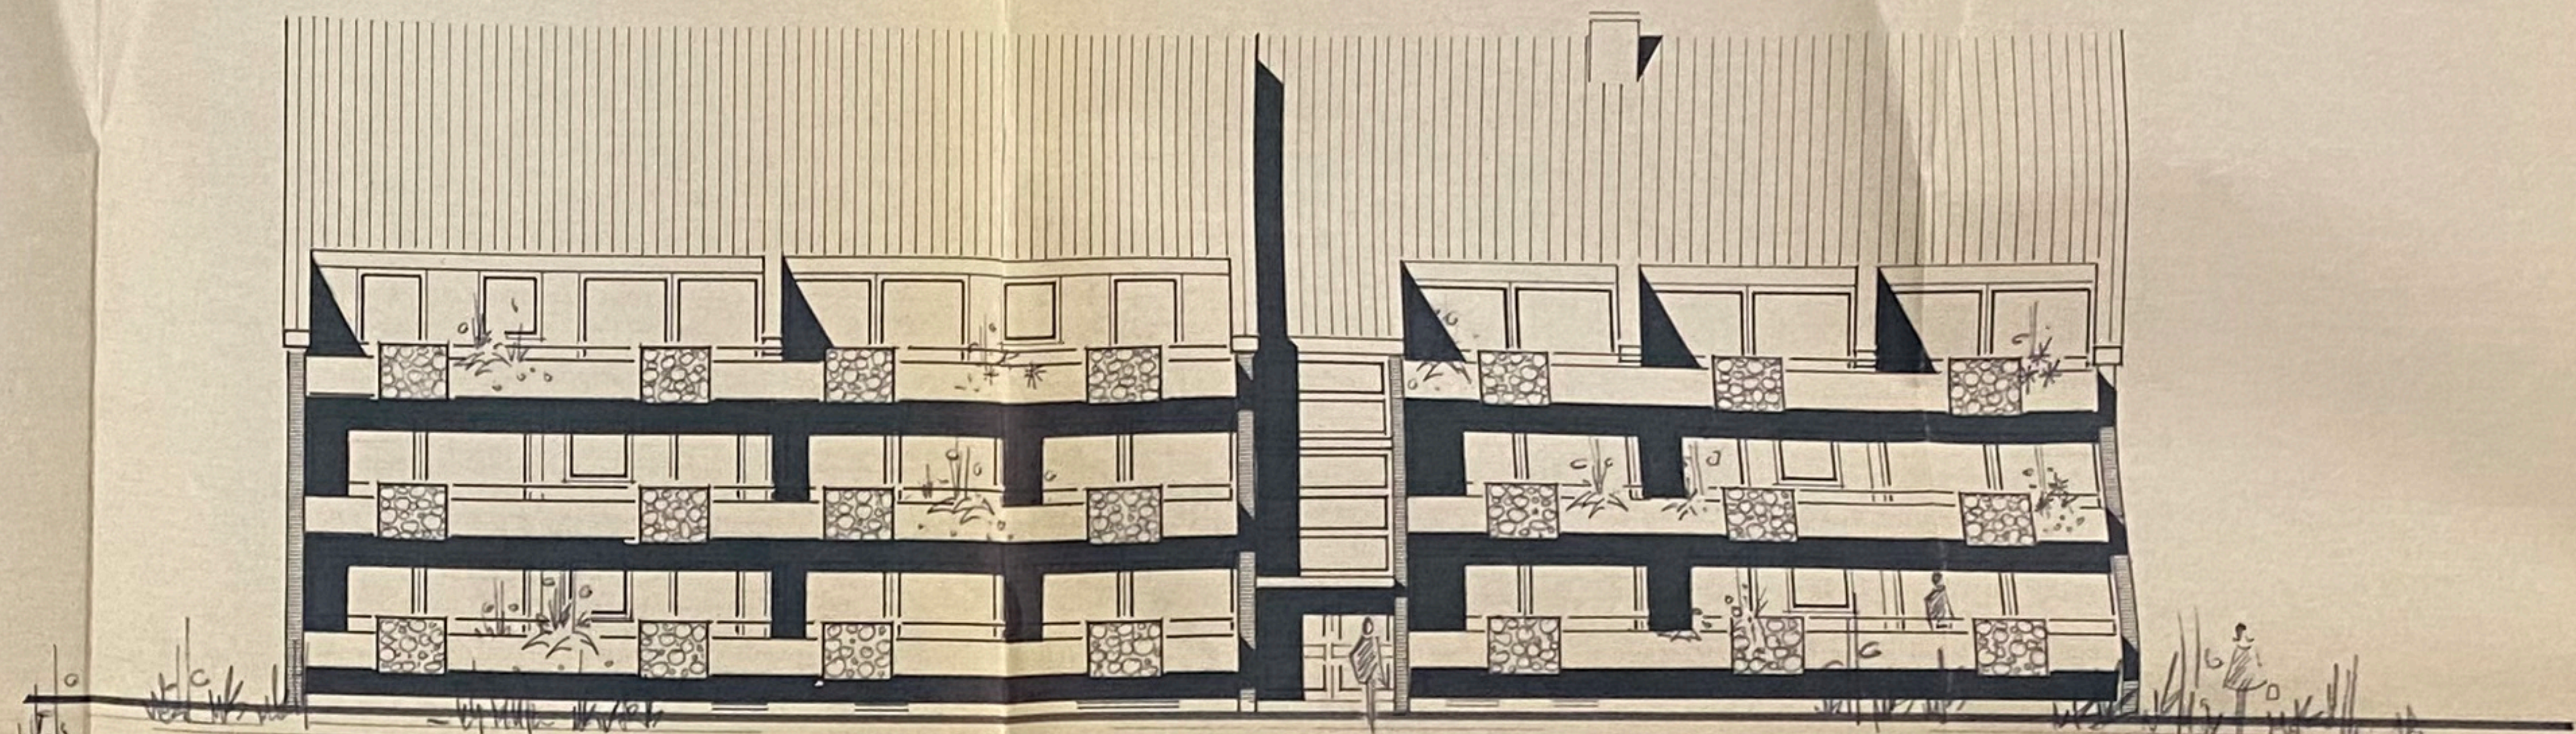

OST - ANSICHT

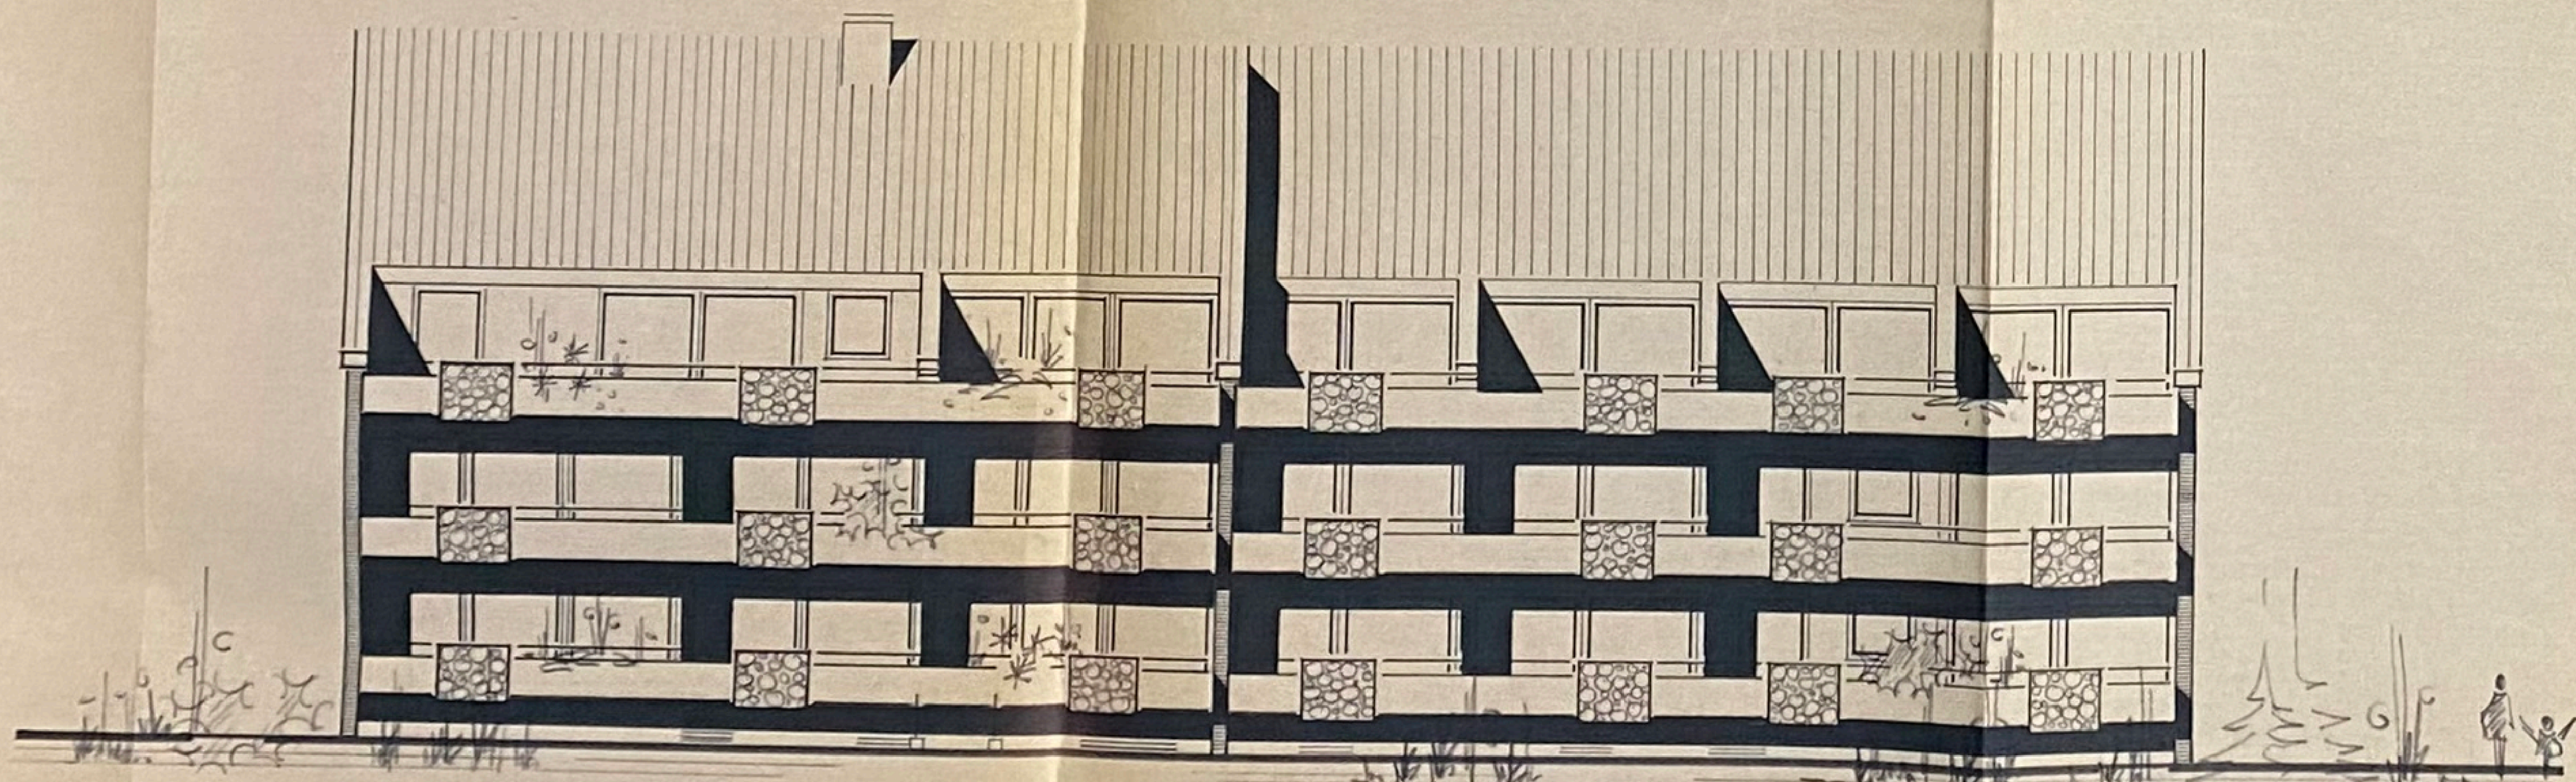

WEST - ANSICHT

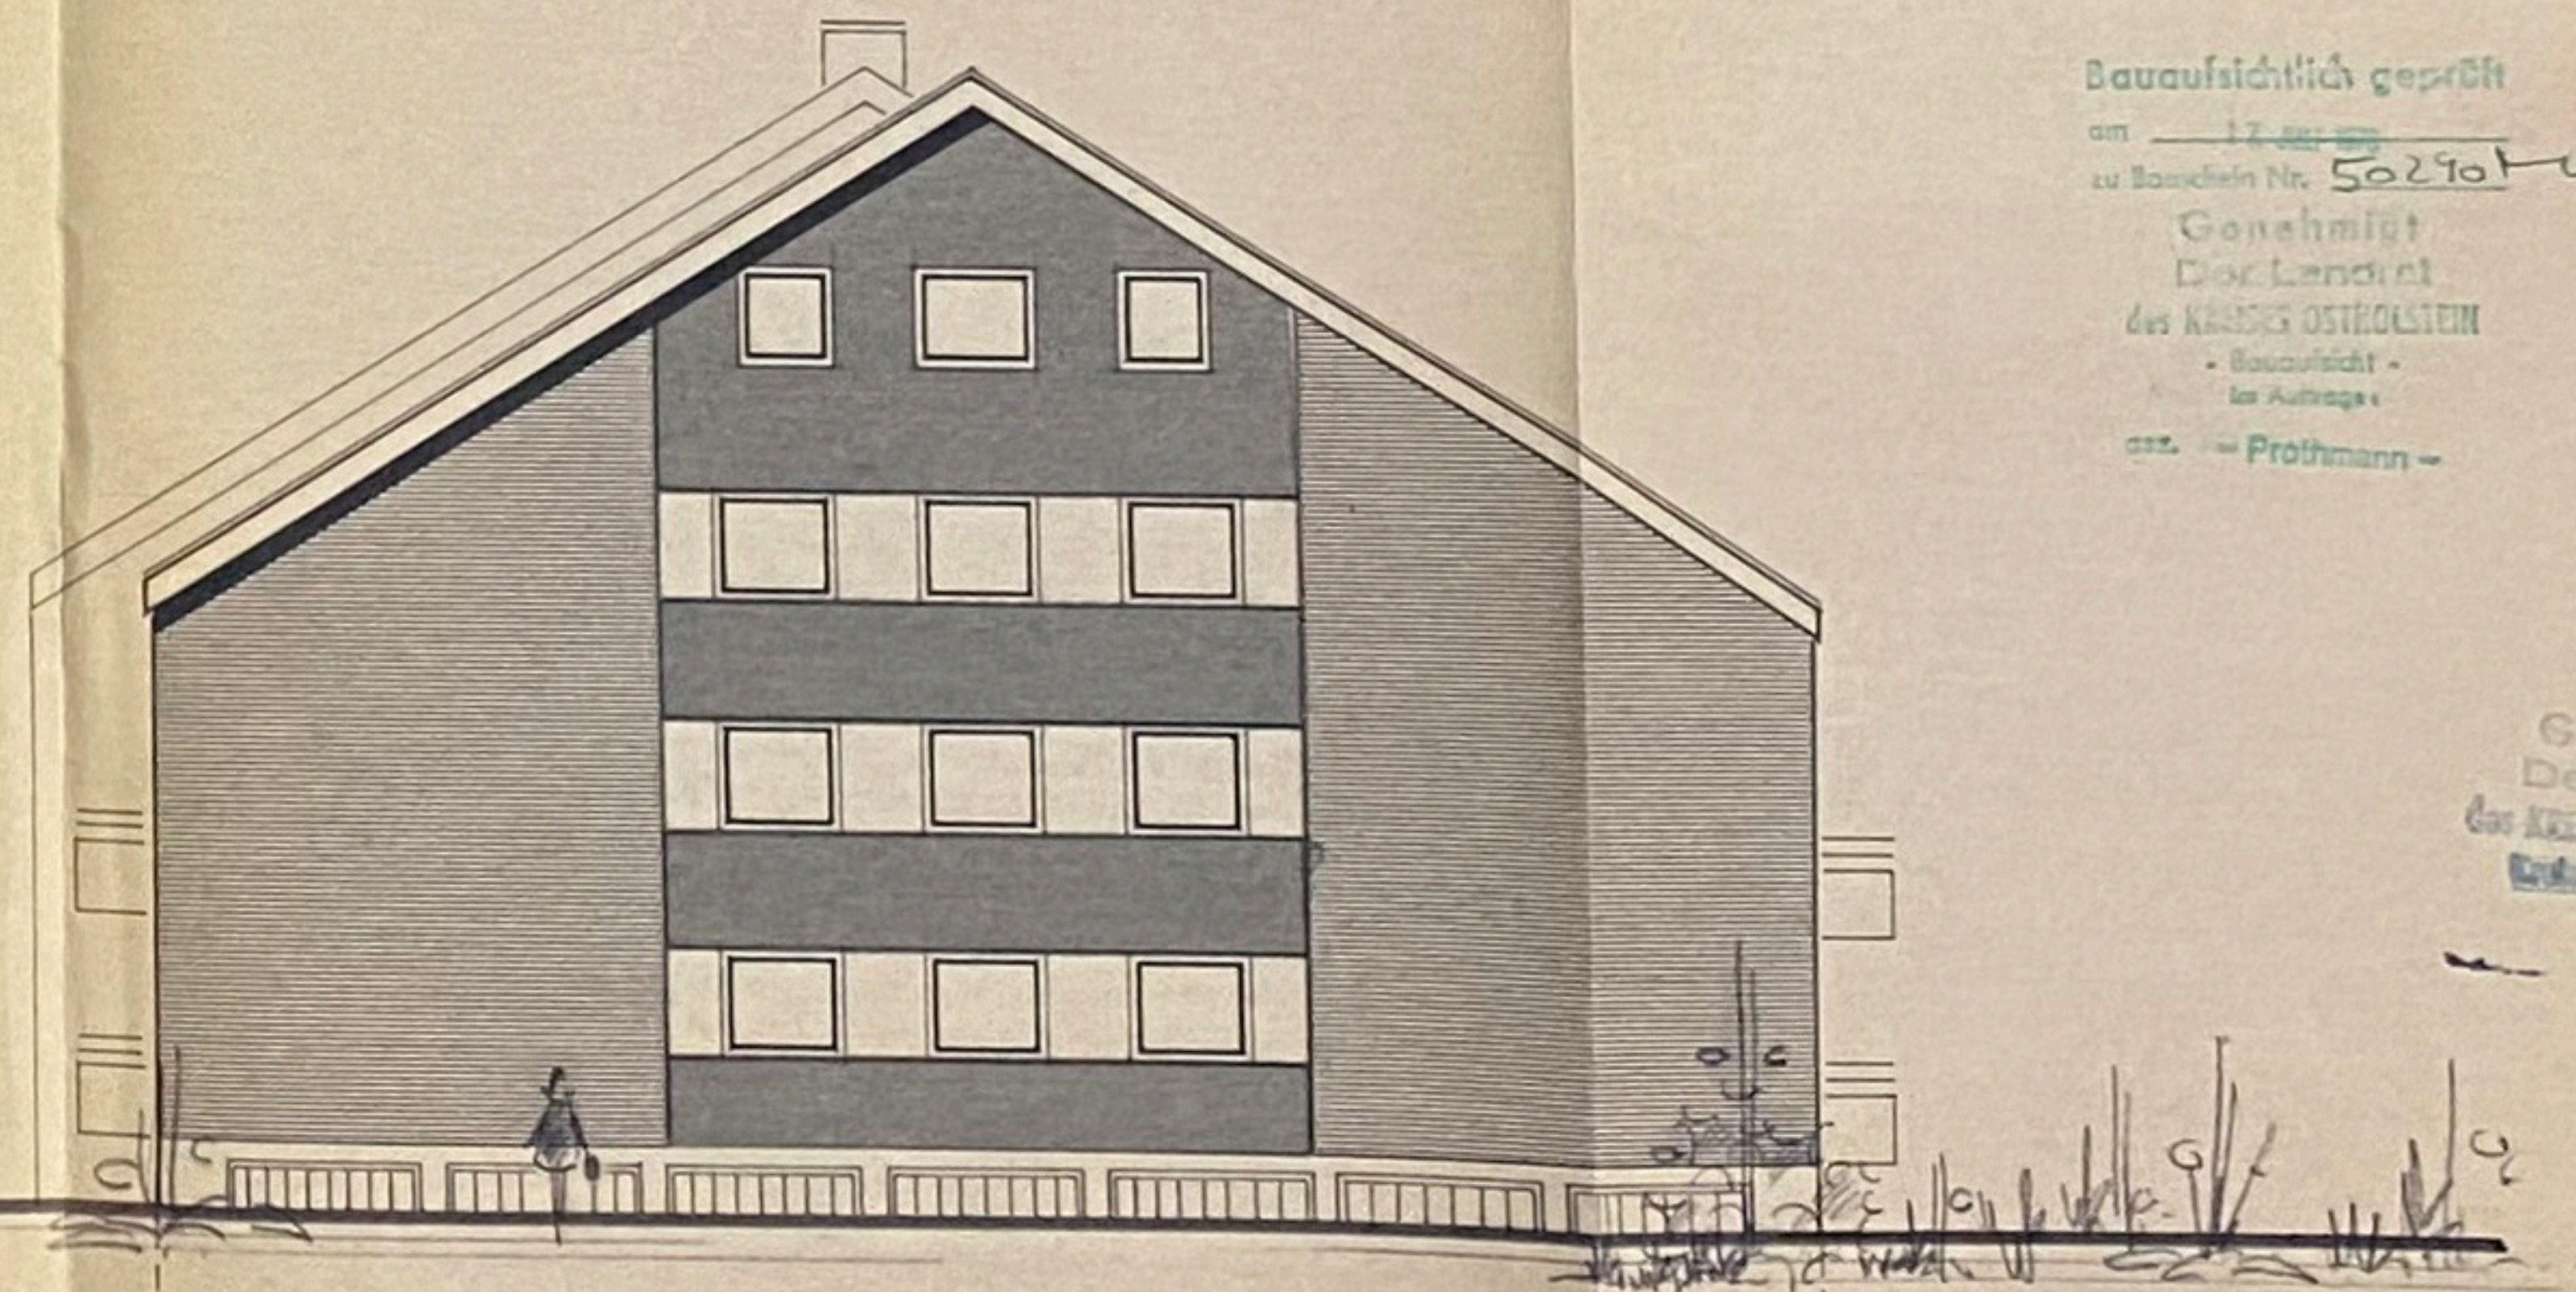

SÜD - ANSICHT

Baufaufsichtlich geprüft
 am 17. 11. 77
 zu Bauzeichen No. 502101
 Genehmigt
 Das Landrat
 des Kreises OSTVORPOMEREN
 in Auftrag
 Profmann

Gesehen
 Das Landrat
 des Kreises OSTVORPOMEREN
 in Auftrag
 Profmann
 20.6.77

PLAN-NR. 93/7	BAUVORHABEN: OSTSEEBAU II. BA NEUBAU VON 33 WOHNUNGEN	FRITZ KORTH ARCHITEKT
BEARBEIT. 3.3.78	BAUORT: TIMMENDORFER STRAND AM KARDOHR	
GEÄND.	BAUHERR: KG OSTSEEBAU GmbH & Co SEREETZ, LÜBECKER STR. 4	2407 SEREETZ LÜBECKER STRASSE 4 TELEFON 0451 - 31083/4
MASSTAB 1:100	ZEICHNUNG: ANSICHTEN	