


Anlage 2

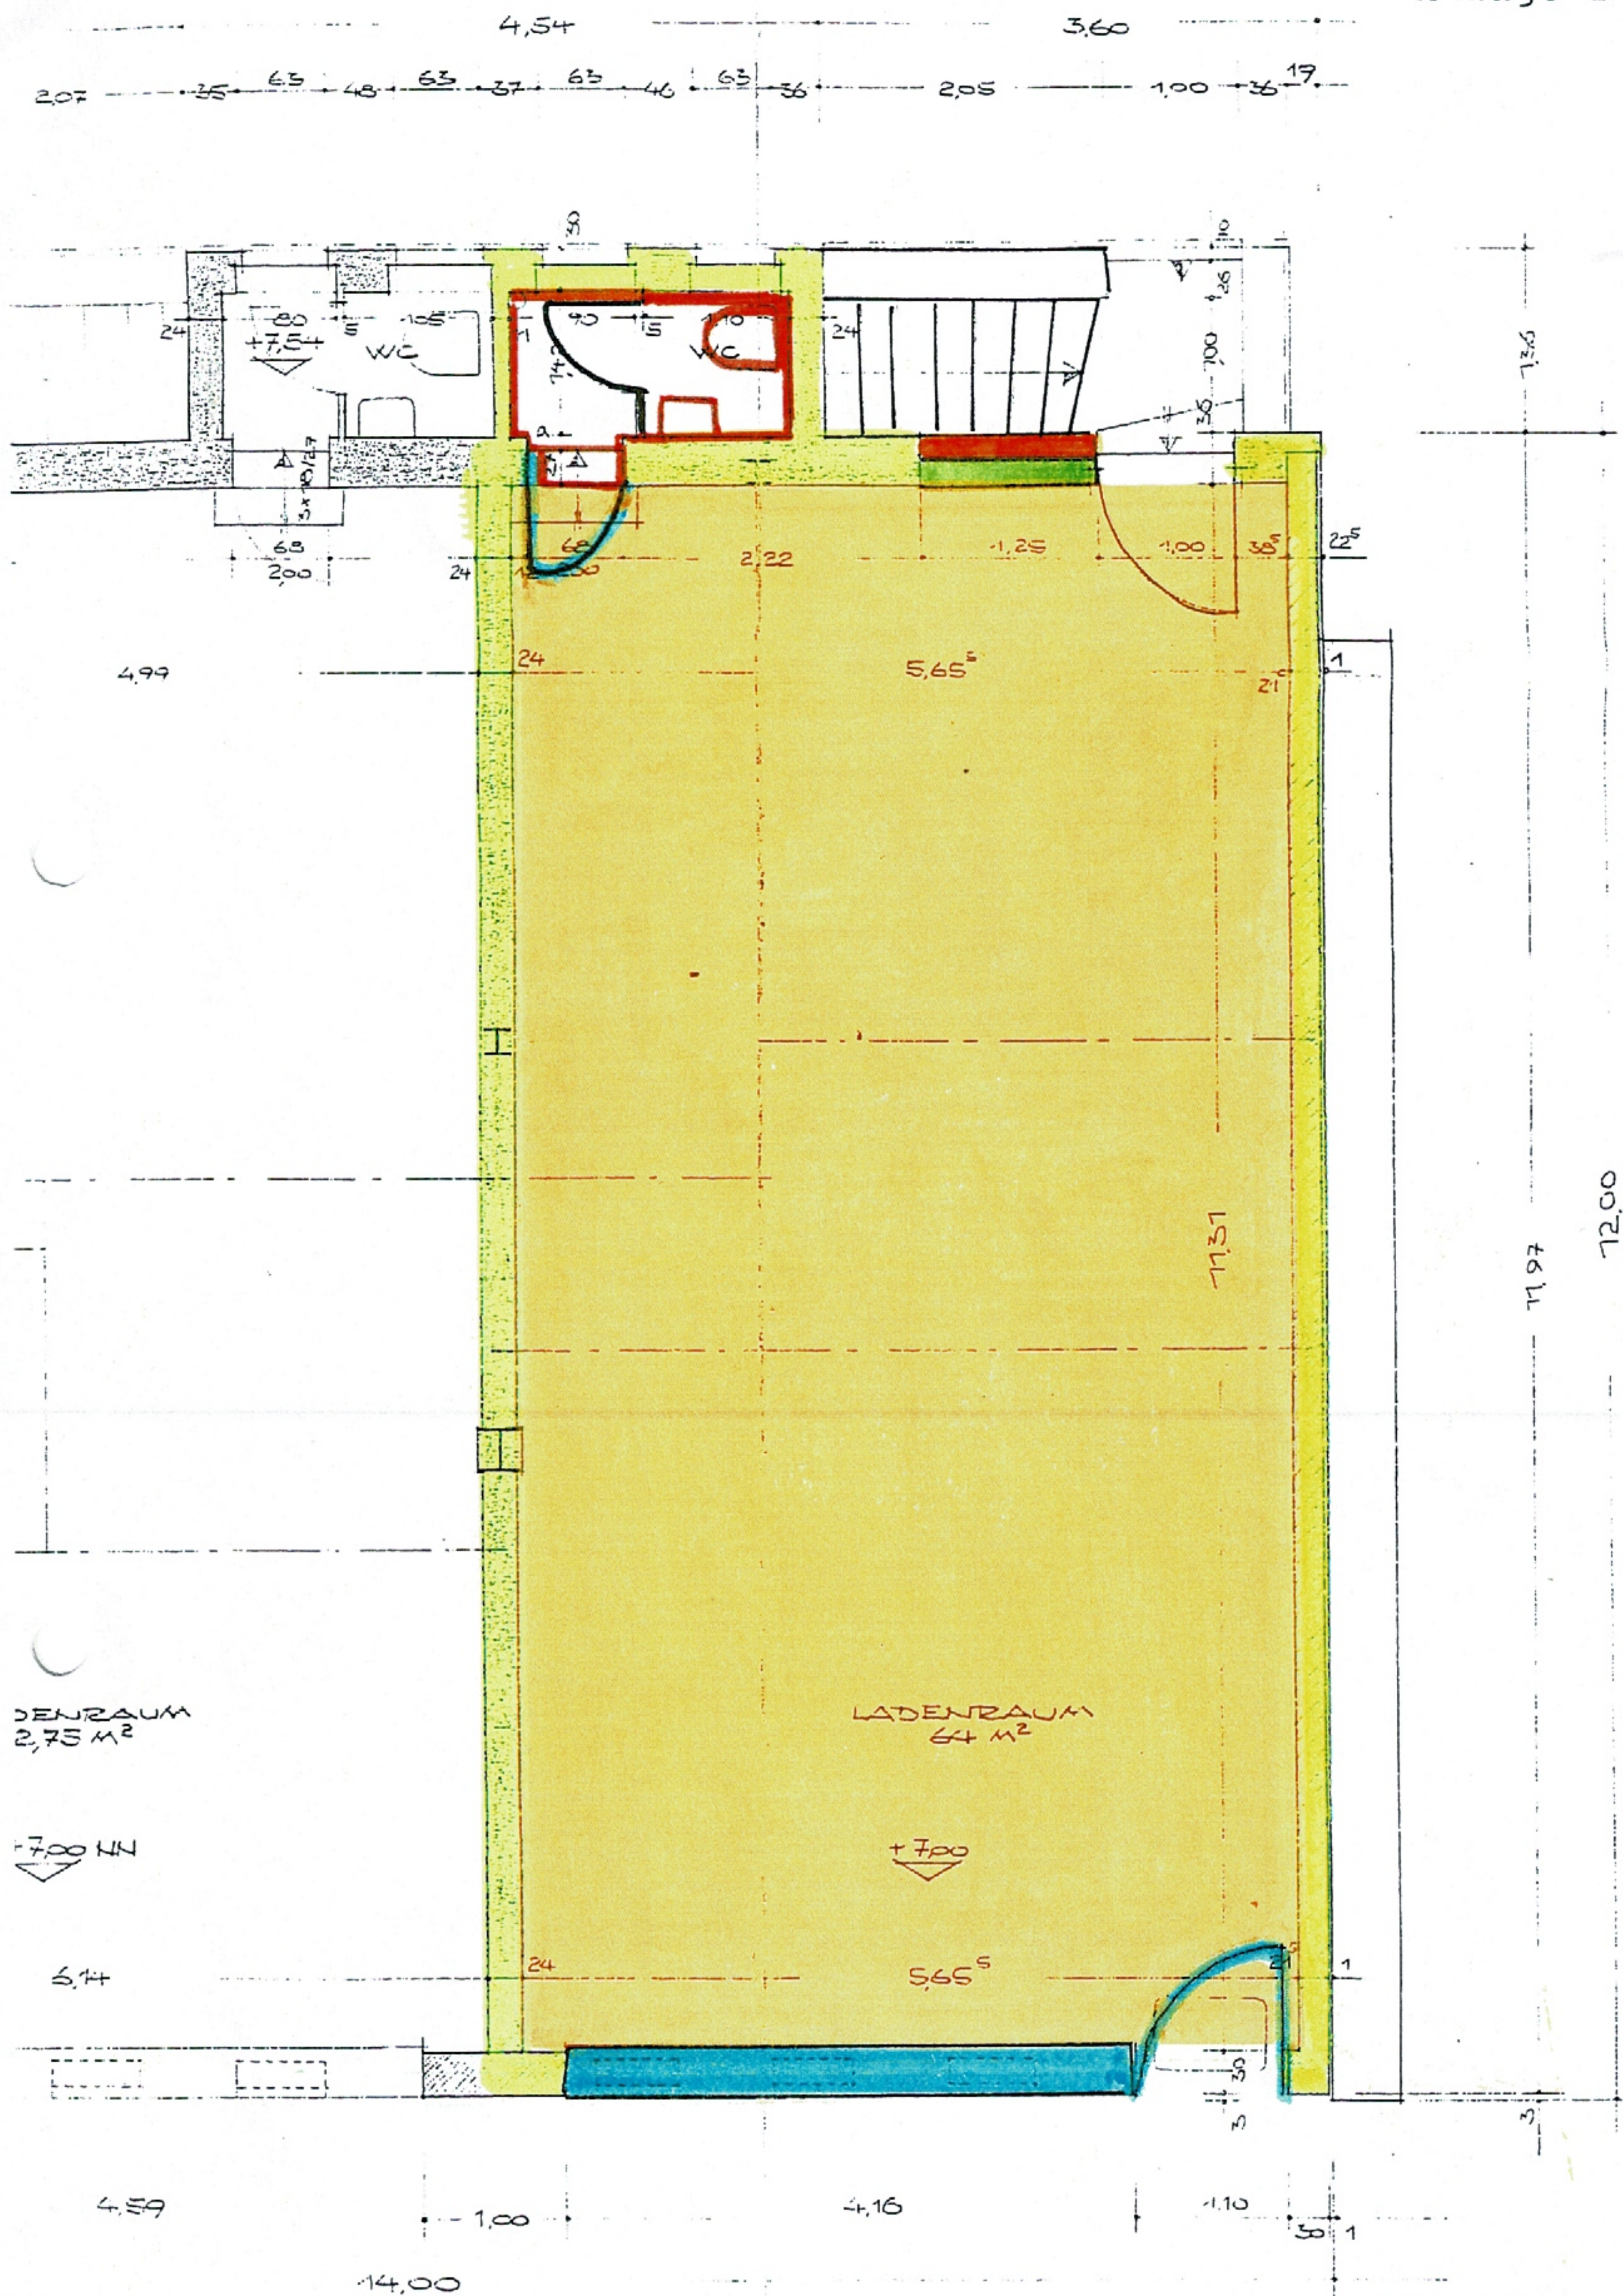

Alsterdorfer Straße 9, Hamburg
Erdgeschoss

BAUHERR:			
BAUSTELLE:	HAMBURG - WINTERHUDE ALSTERDORFER STR. 9/11		
GEGENSTAND:	KELLER + ERDGESCHOSS		
ZEICHNUNGS-NR.:	801	BLATT-NR.:	5
MASSSTAB:	1:50	DATUM:	24.7.69
DVP ARCHITEXT:	Sp		
DER BAUHERR:			