# Vermessungs- und Katasterverwaltung Niedersachsen

Gemeinde: Neuenkirchen
Gemarkung: Neuenkirchen
Flur: 9 Flurstück: 64/4

# Liegenschaftskarte 1:1000

## Standardpräsentation

**Erstellt am** 31.05.2022
**Aktualität der Daten** 28.05.2022

N = 5958216

E = 32493528

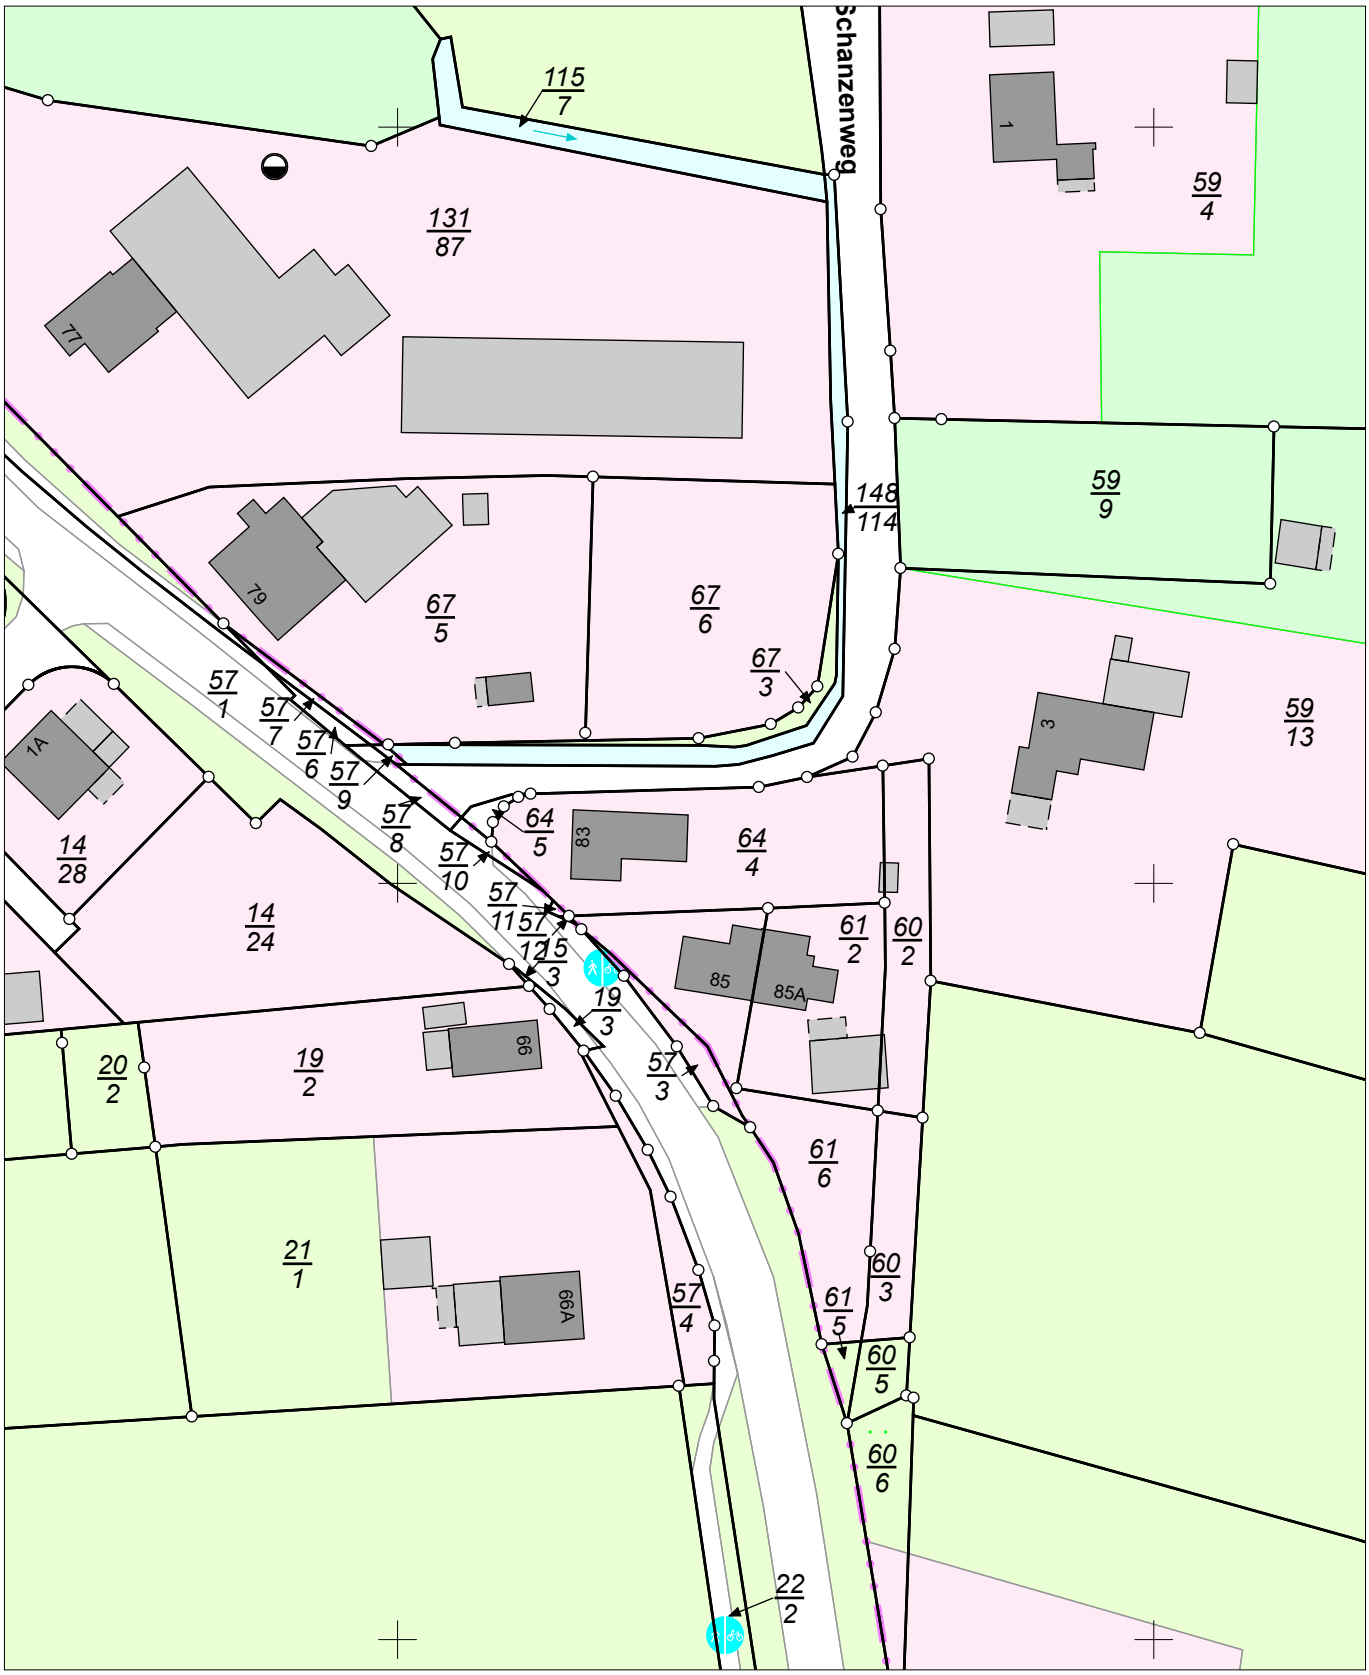


E = 32493348

N = 5957996

Maßstab 1:1000 0 10 20 30 Meter

**Verantwortlich für den Inhalt:**
Landesamt für Geoinformation und Landesvermessung Niedersachsen
Regionaldirektion Otterndorf - Katasteramt Otterndorf -
Am Großen Specken 7
21762 Otterndorf

**Bereitgestellt durch:**
Compass-Immobilien

Himmelreich 1
21762 Otterndorf

**Zeichen:**

Bei einer Verwertung für nichteigene oder wirtschaftliche Zwecke oder einer öffentlichen Wiedergabe sind die Allgemeinen Geschäfts- und Nutzungsbedingungen (AGNB) zu beachten; ggf. sind erforderliche Nutzungsrechte über einen zusätzlich mit der für den Inhalt verantwortlichen Behörde abzuschließenden Nutzungsvertrag zu erwerben.