



# Vermessungs- und Katasterverwaltung Niedersachsen

Gemeinde: Krummendeich  
Gemarkung: Krummendeich  
Flur: 16 Flurstück: 93/26


# Liegenschaftskarte 1:1000

Standardpräsentation

Erstellt am 28.08.2023  
Aktualität der Daten 26.08.2023

N = 5964921

E = 32513447

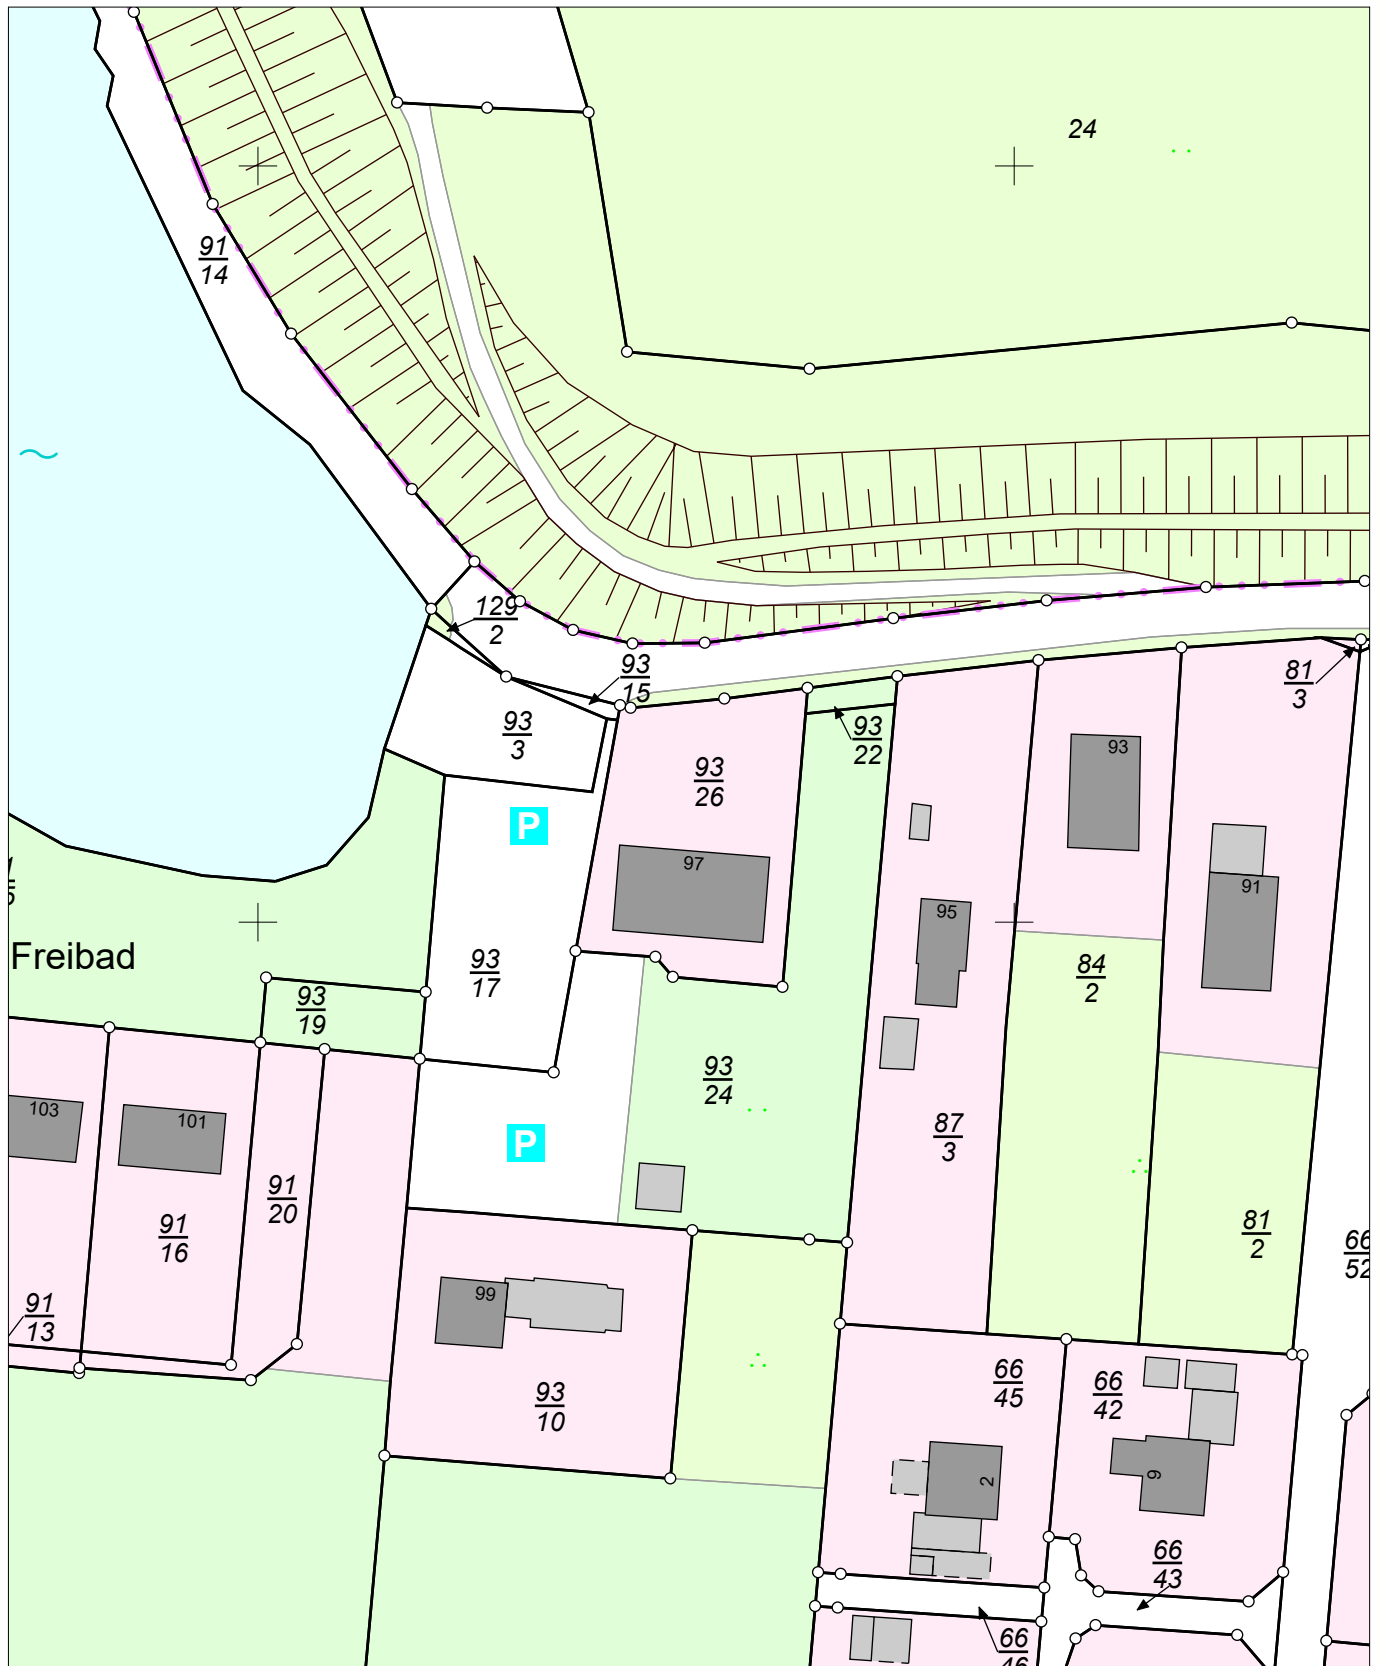

E = 32513267

N = 5964701

Maßstab 1:1000 0 10 20 30 Meter

### Verantwortlich für den Inhalt:

Landesamt für Geoinformation und Landesvermessung Niedersachsen  
Regionaldirektion Otterndorf - Katasteramt Stade -  
Am Sande 4b  
21682 Stade

### Bereitgestellt durch:

Compass-Immobilien

Himmelreich 1  
21762 Otterndorf

### Zeichen:

Bei einer Verwertung für nichteigene oder wirtschaftliche Zwecke oder einer öffentlichen Wiedergabe sind die Allgemeinen Geschäfts- und Nutzungsbedingungen (AGNB) zu beachten; ggf. sind erforderliche Nutzungsrechte über einen zusätzlich mit der für den Inhalt verantwortlichen Behörde abzuschließenden Nutzungsvertrag zu erwerben.