



# Vermessungs- und Katasterverwaltung Niedersachsen

Gemeinde: Otterndorf, Stadt  
Gemarkung: Otterndorf  
Flur: 24 Flurstück: 25/17


# Liegenschaftskarte 1:1000

Standardpräsentation

Erstellt am 06.10.2023  
Aktualität der Daten 30.09.2023

N = 5961741

E = 32492935

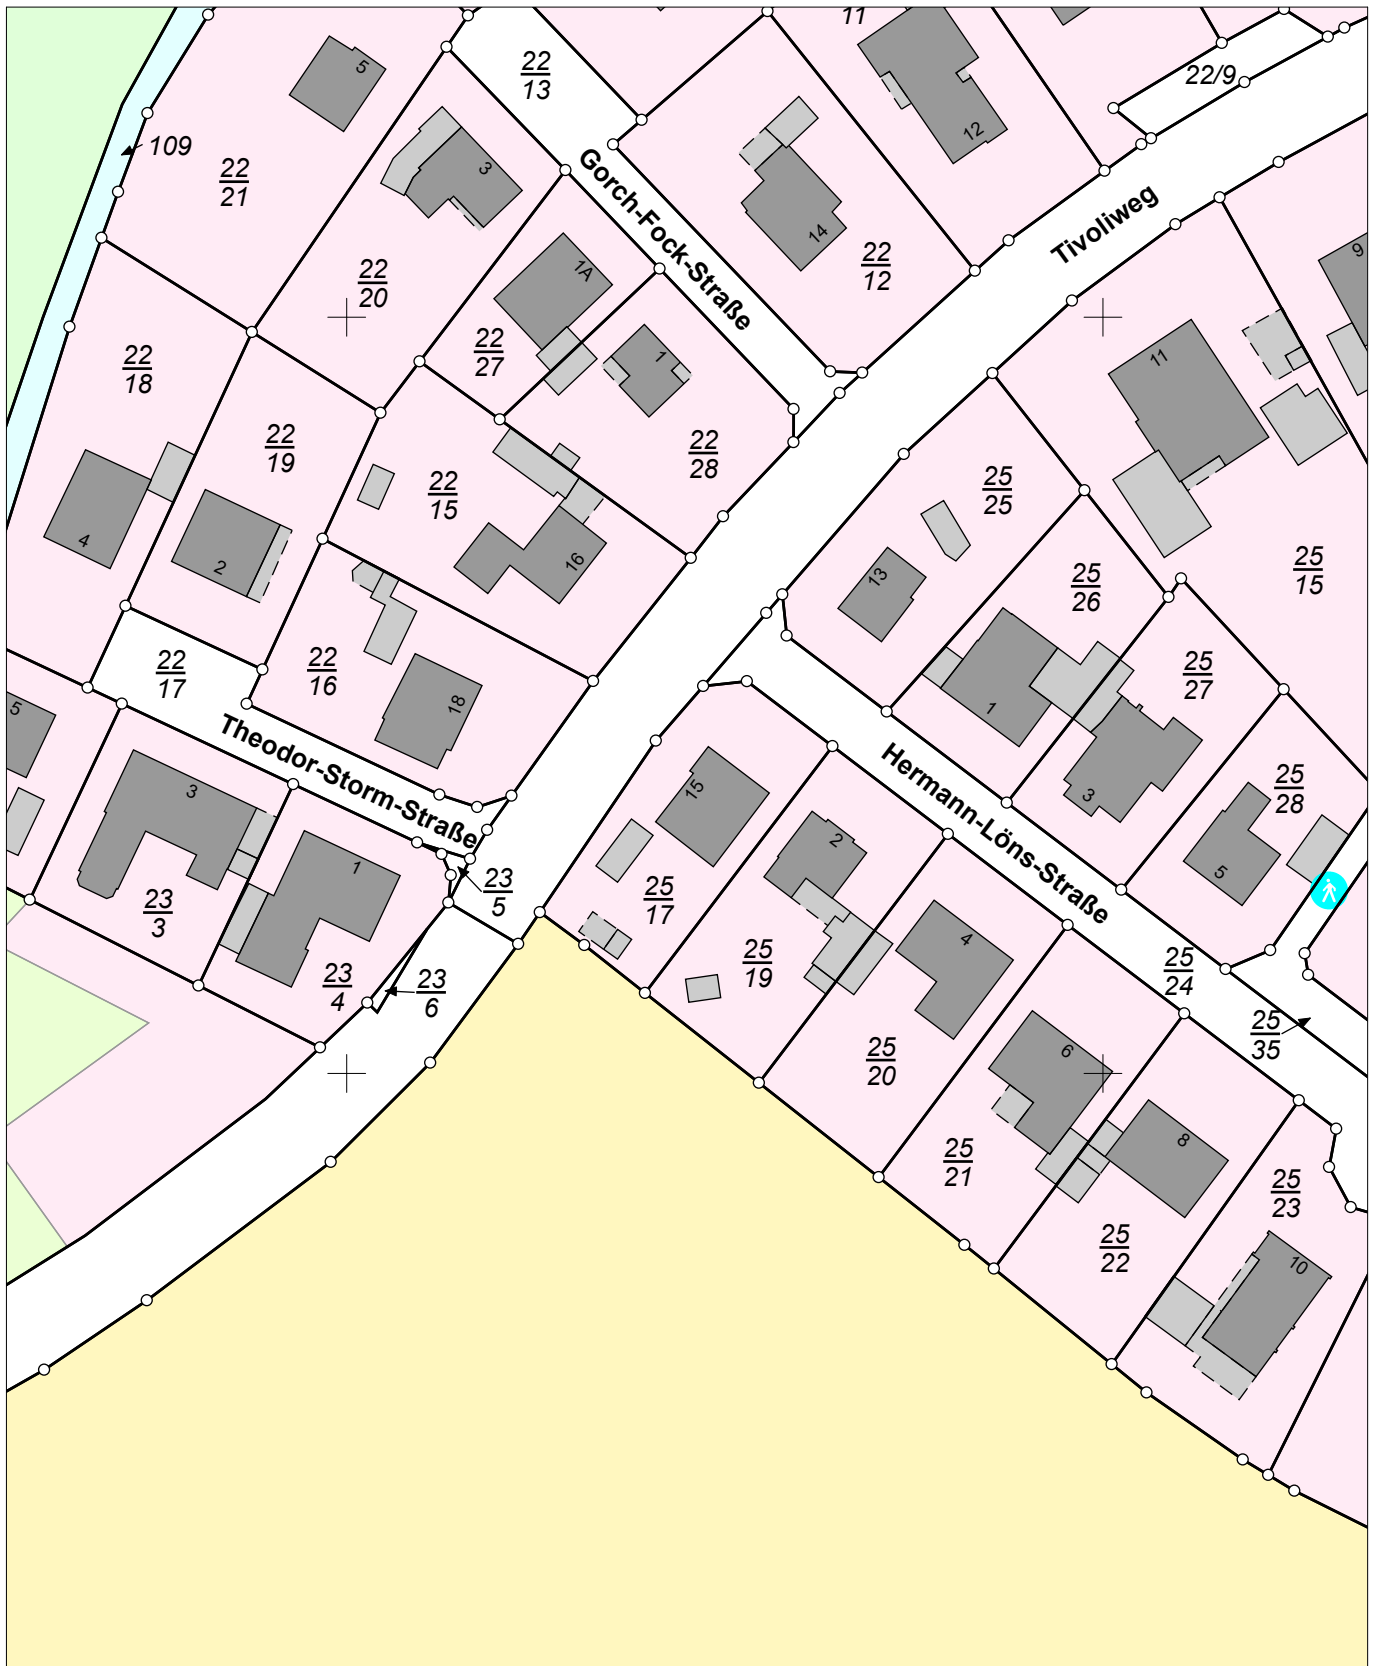

E = 32492755

N = 5961521

Maßstab 1:1000 0 10 20 30 Meter

**Verantwortlich für den Inhalt:**  
Landesamt für Geoinformation und Landesvermessung Niedersachsen  
Regionaldirektion Otterndorf - Katasteramt Otterndorf -  
Am Großen Specken 7  
21762 Otterndorf

**Bereitgestellt durch:**  
Compass-Immobilien

Himmelreich 1  
21762 Otterndorf

**Zeichen:**

Bei einer Verwertung für nichteigene oder wirtschaftliche Zwecke oder einer öffentlichen Wiedergabe sind die Allgemeinen Geschäfts- und Nutzungsbedingungen (AGNB) zu beachten; ggf. sind erforderliche Nutzungsrechte über einen zusätzlich mit der für den Inhalt verantwortlichen Behörde abzuschließenden Nutzungsvertrag zu erwerben.