



Vermessungs- und Katasterverwaltung Niedersachsen

Gemeinde: Otterndorf, Stadt
Gemarkung: Otterndorf
Flur: 8 Flurstück: 12/39


Liegenschaftskarte 1:1000

Standardpräsentation

Erstellt am 03.01.2024
Aktualität der Daten 15.11.2023

N = 5962481

E = 32494151

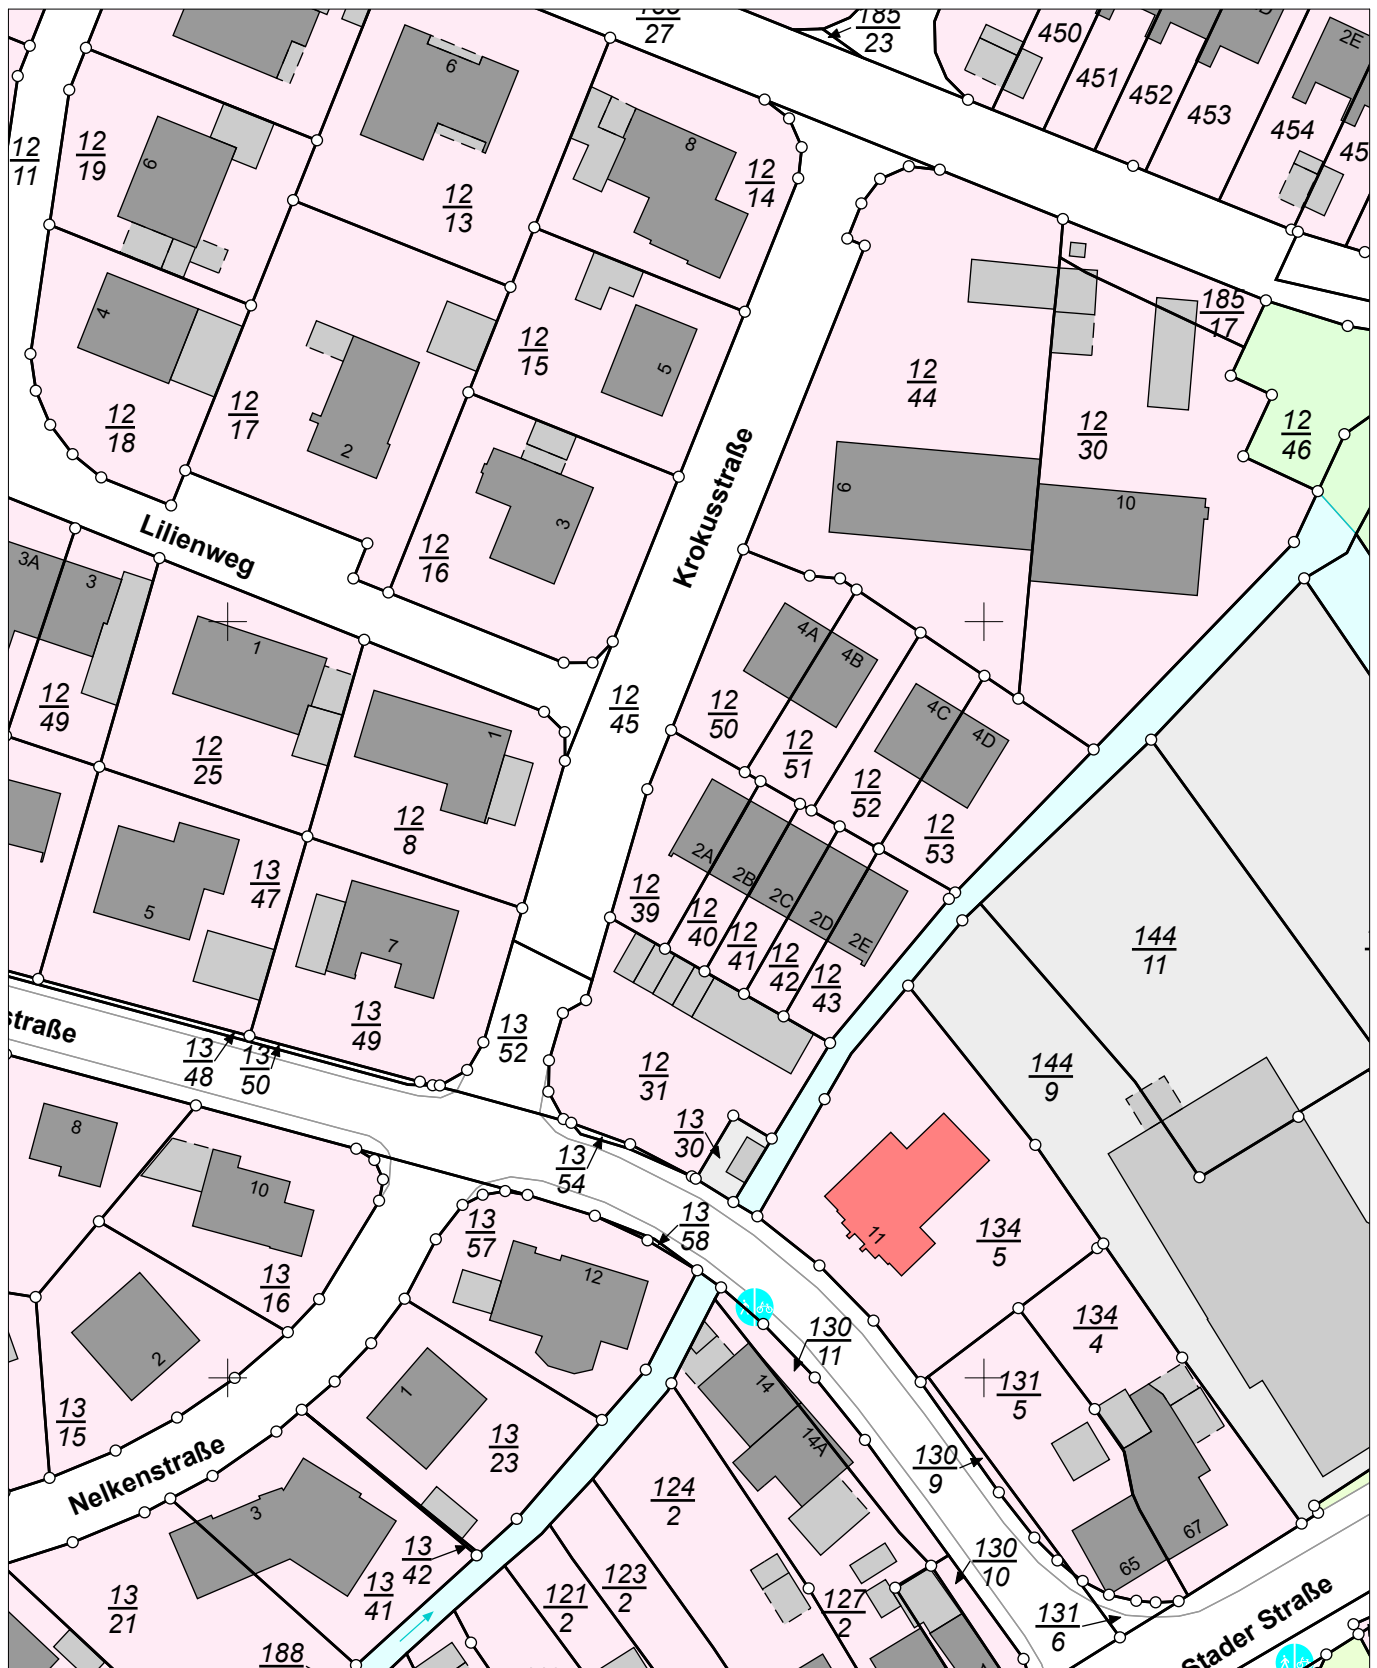

E = 32493971

N = 5962261

Maßstab 1:1000 0 10 20 30 Meter

Verantwortlich für den Inhalt:

Landesamt für Geoinformation und Landesvermessung Niedersachsen
Regionaldirektion Otterndorf - Katasteramt Otterndorf -
Am Großen Specken 7
21762 Otterndorf

Bereitgestellt durch:

Compass-Immobilien

Himmelreich 1
21762 Otterndorf

Zeichen:

Bei einer Verwertung für nichteigene oder wirtschaftliche Zwecke oder einer öffentlichen Wiedergabe sind die Allgemeinen Geschäfts- und Nutzungsbedingungen (AGNB) zu beachten; ggf. sind erforderliche Nutzungsrechte über einen zusätzlich mit der für den Inhalt verantwortlichen Behörde abzuschließenden Nutzungsvertrag zu erwerben.