



Vermessungs- und Katasterverwaltung Niedersachsen

Gemeinde: Krummendeich
Gemarkung: Krummendeich
Flur: 16 Flurstück: 66/34


Liegenschaftskarte 1:1000

Standardpräsentation

Erstellt am 01.07.2024
Aktualität der Daten 22.06.2024

N = 5964868

E = 3251397

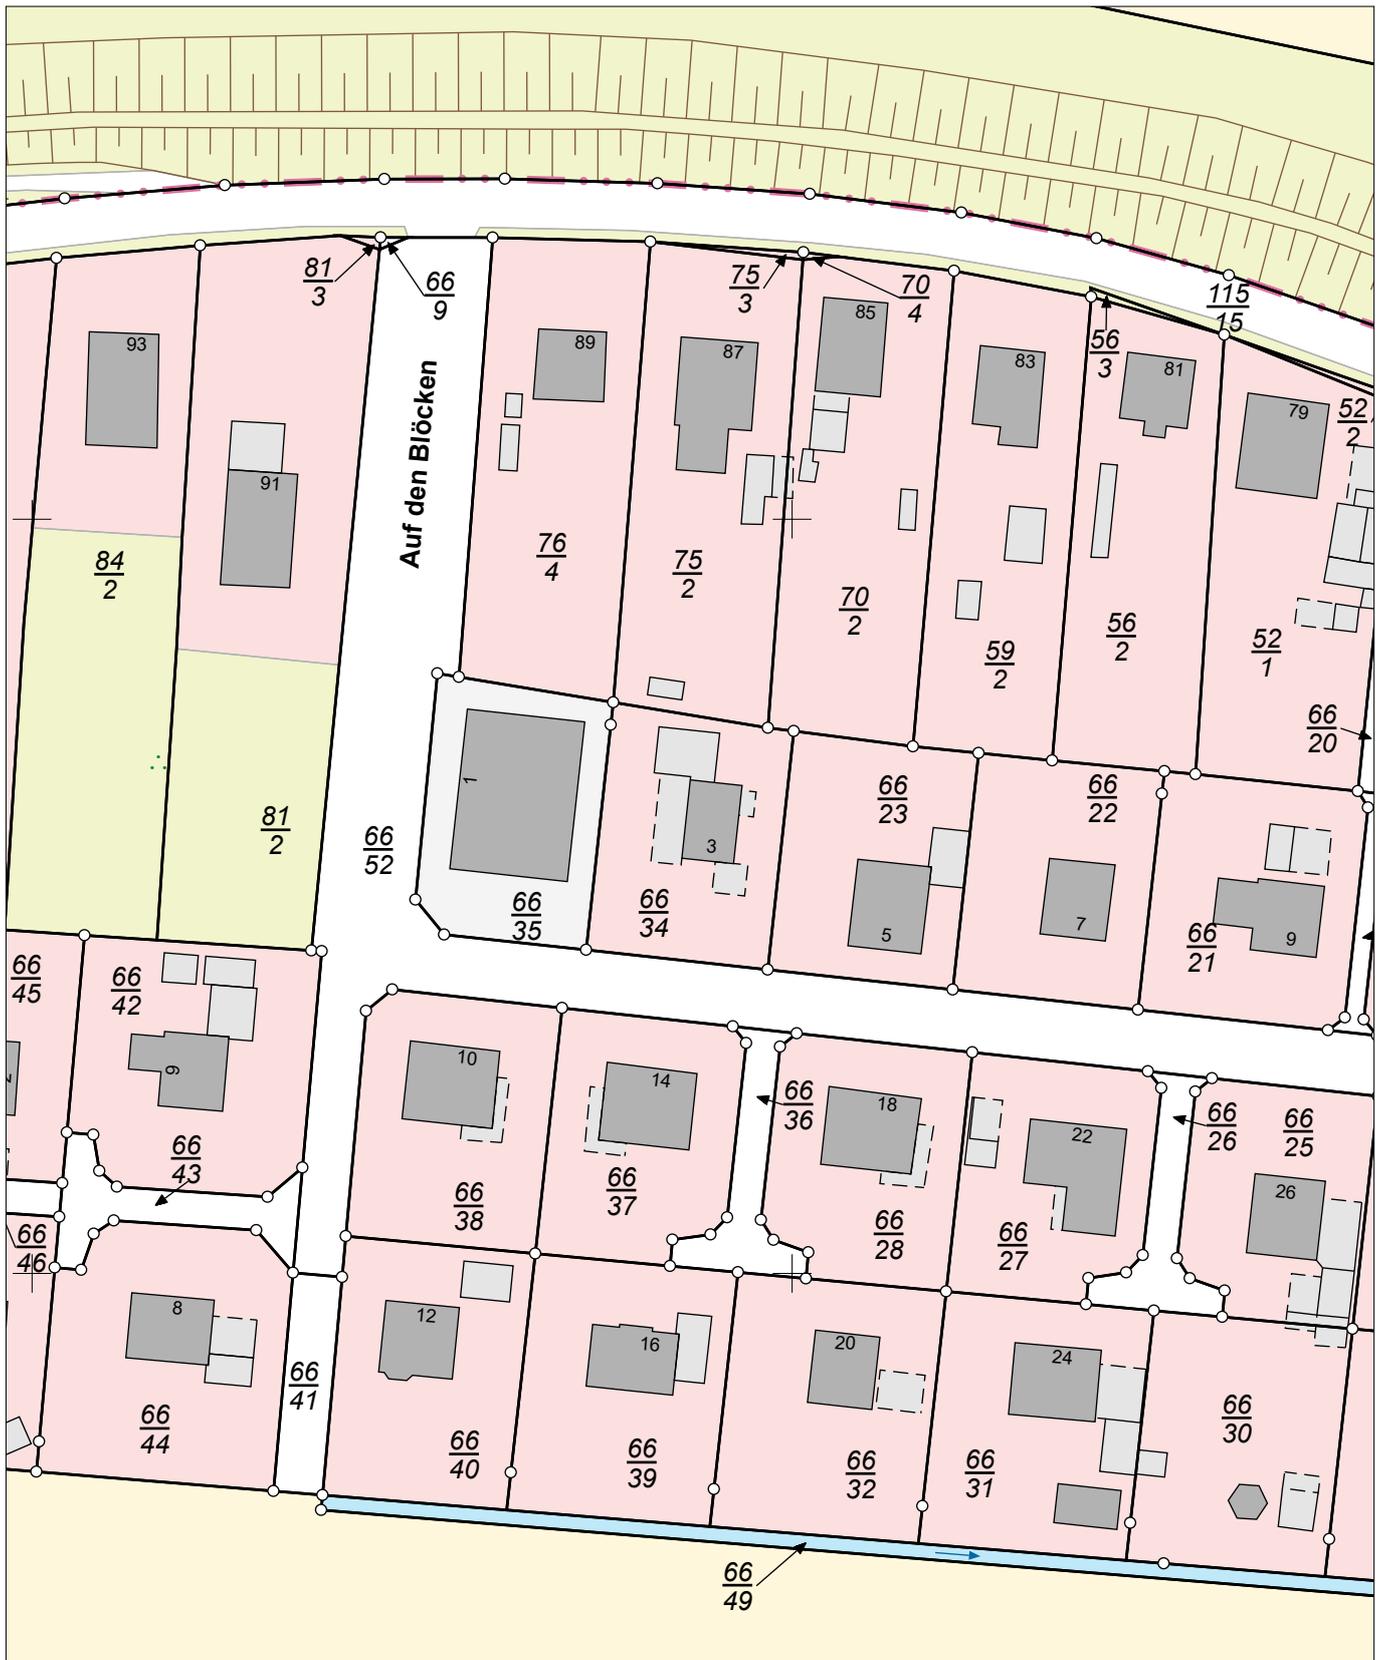

E = 3251397

N = 5964648

Maßstab 1:1000 0 10 20 30 Meter

Verantwortlich für den Inhalt:
Landesamt für Geoinformation und Landesvermessung Niedersachsen
Regionaldirektion Otterndorf - Katasteramt Stade -
Am Sande 4b
21682 Stade

Bereitgestellt durch:
Compass-Immobilien

Himmelreich 1
21762 Otterndorf

Zeichen:

Bei einer Verwertung für nichteigene oder wirtschaftliche Zwecke oder einer öffentlichen Wiedergabe sind die Allgemeinen Geschäfts- und Nutzungsbedingungen (AGNB) zu beachten; ggf. sind erforderliche Nutzungsrechte über einen zusätzlich mit der für den Inhalt verantwortlichen Behörde abzuschließenden Nutzungsvertrag zu erwerben.