



Vermessungs- und Katasterverwaltung Niedersachsen

Gemeinde: Cadenberge
Gemarkung: Cadenberge
Flur: 7 Flurstück: 132/6


Liegenschaftskarte 1:1000

Standardpräsentation

Erstellt am 01.02.2024
Aktualität der Daten 15.11.2023

N = 5957641

E = 32503945

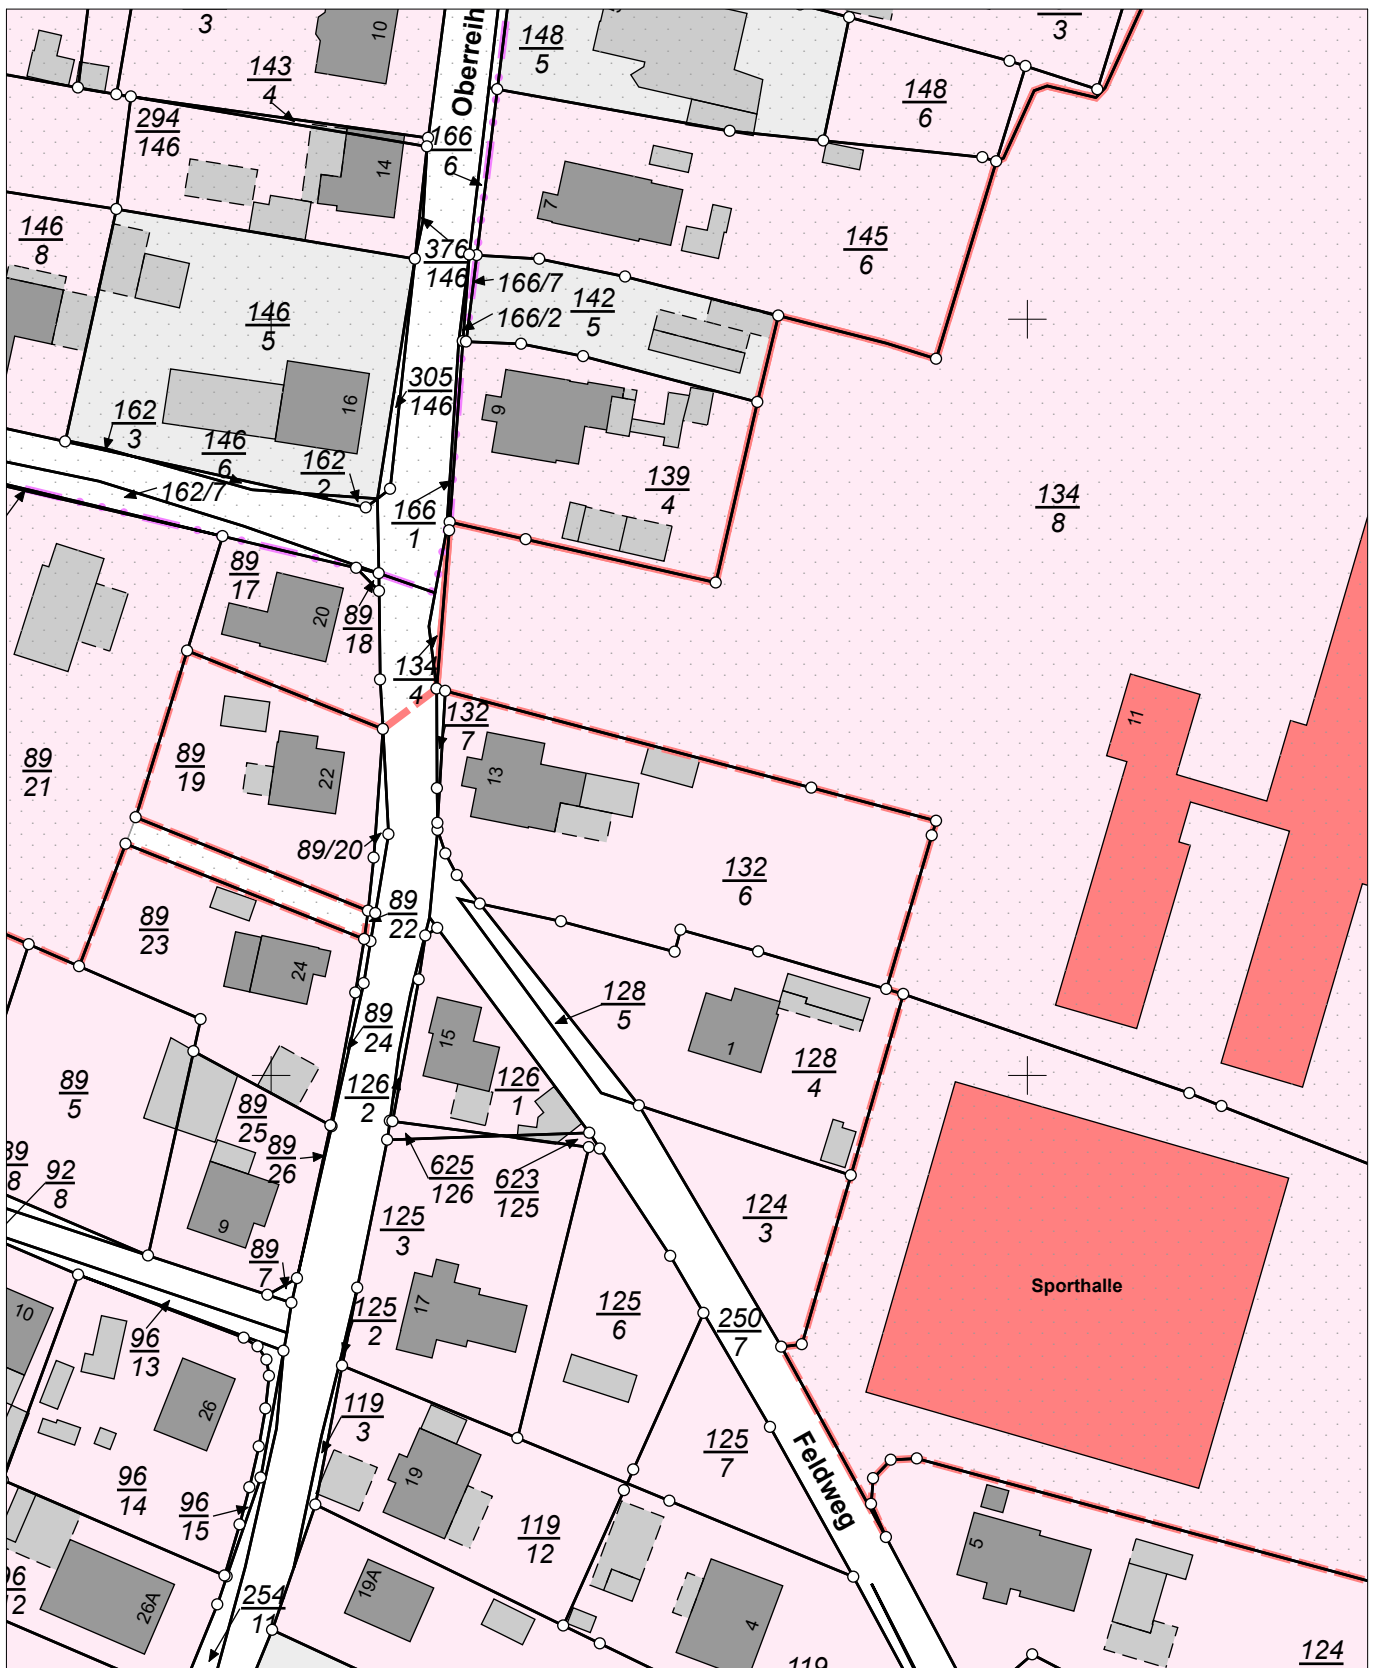

E = 32503765

N = 5957421

Maßstab 1:1000 0 10 20 30 Meter

Verantwortlich für den Inhalt:

Landesamt für Geoinformation und Landesvermessung Niedersachsen
Regionaldirektion Otterndorf - Katasteramt Otterndorf -
Am Großen Specken 7
21762 Otterndorf

Bereitgestellt durch:

Compass-Immobilien

Himmelreich 1
21762 Otterndorf

Zeichen:

Bei einer Verwertung für nichteigene oder wirtschaftliche Zwecke oder einer öffentlichen Wiedergabe sind die Allgemeinen Geschäfts- und Nutzungsbedingungen (AGNB) zu beachten; ggf. sind erforderliche Nutzungsrechte über einen zusätzlich mit der für den Inhalt verantwortlichen Behörde abzuschließenden Nutzungsvertrag zu erwerben.