



# Vermessungs- und Katasterverwaltung Niedersachsen

Gemeinde: Otterndorf, Stadt  
Gemarkung: Otterndorf  
Flur: 20 Flurstück: 4/6


# Liegenschaftskarte 1:1000

Standardpräsentation

Erstellt am 17.07.2024  
Aktualität der Daten 13.07.2024

N = 5962578


E = 32492851

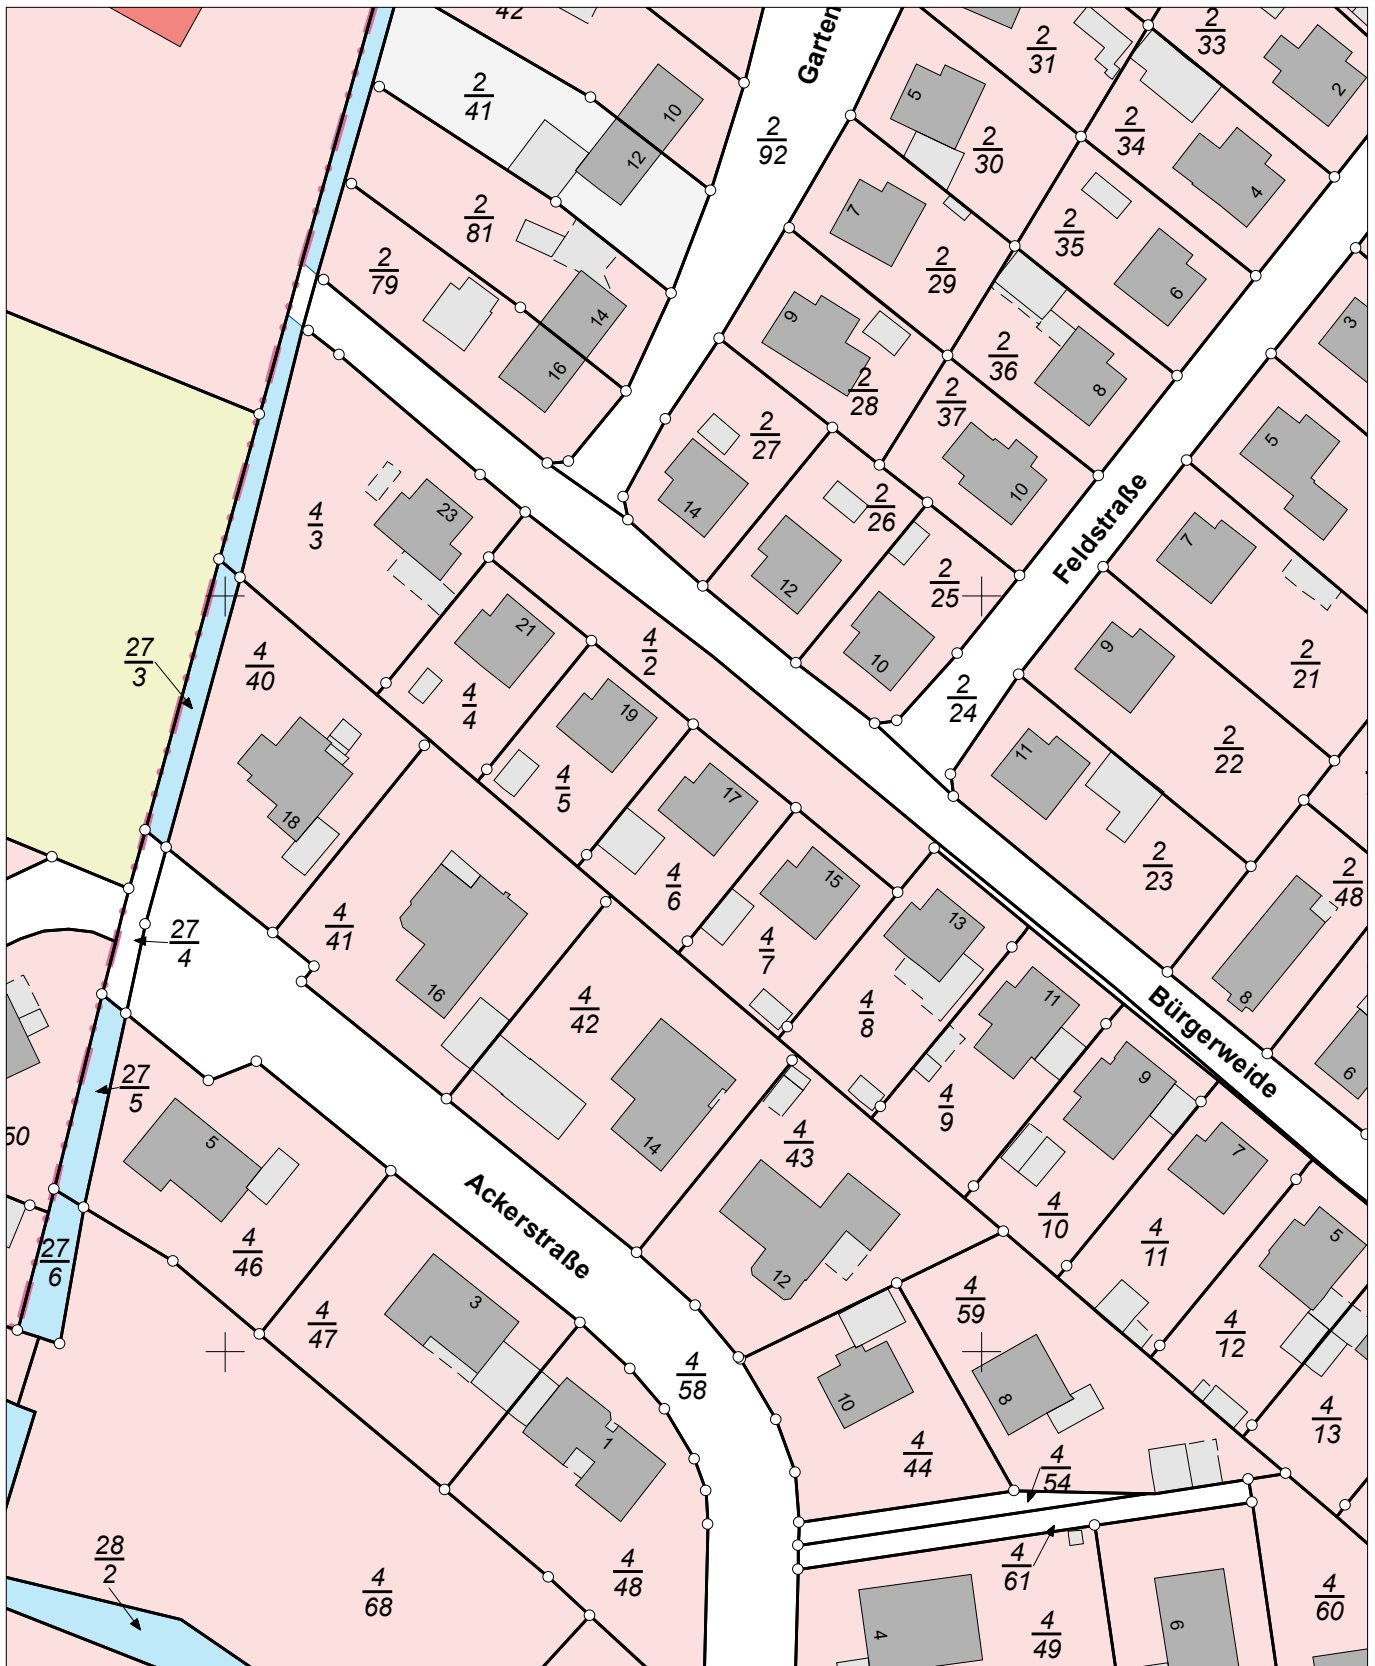

E = 32492871

N = 5962358

Maßstab 1:1000

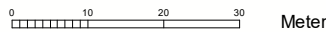

Meter

### Verantwortlich für den Inhalt:

Landesamt für Geoinformation und Landesvermessung Niedersachsen  
Regionaldirektion Otterndorf - Katasteramt Otterndorf -  
Am Großen Specken 7  
21762 Otterndorf

### Bereitgestellt durch:

Compass-Immobilien

Himmelreich 1  
21762 Otterndorf

### Zeichen:

Bei einer Verwertung für nichteigene oder wirtschaftliche Zwecke oder einer öffentlichen Wiedergabe sind die Allgemeinen Geschäfts- und Nutzungsbedingungen (AGNB) zu beachten; ggf. sind erforderliche Nutzungsrechte über einen zusätzlich mit der für den Inhalt verantwortlichen Behörde abzuschließenden Nutzungsvertrag zu erwerben.