



# Vermessungs- und Katasterverwaltung Niedersachsen

Gemeinde: Nordleda  
Gemarkung: Nordleda  
Flur: 12 Flurstück: 137/14


# Liegenschaftskarte 1:1000

Standardpräsentation

Erstellt am 25.10.2024  
Aktualität der Daten 19.10.2024

N = 5957489

E = 32489345

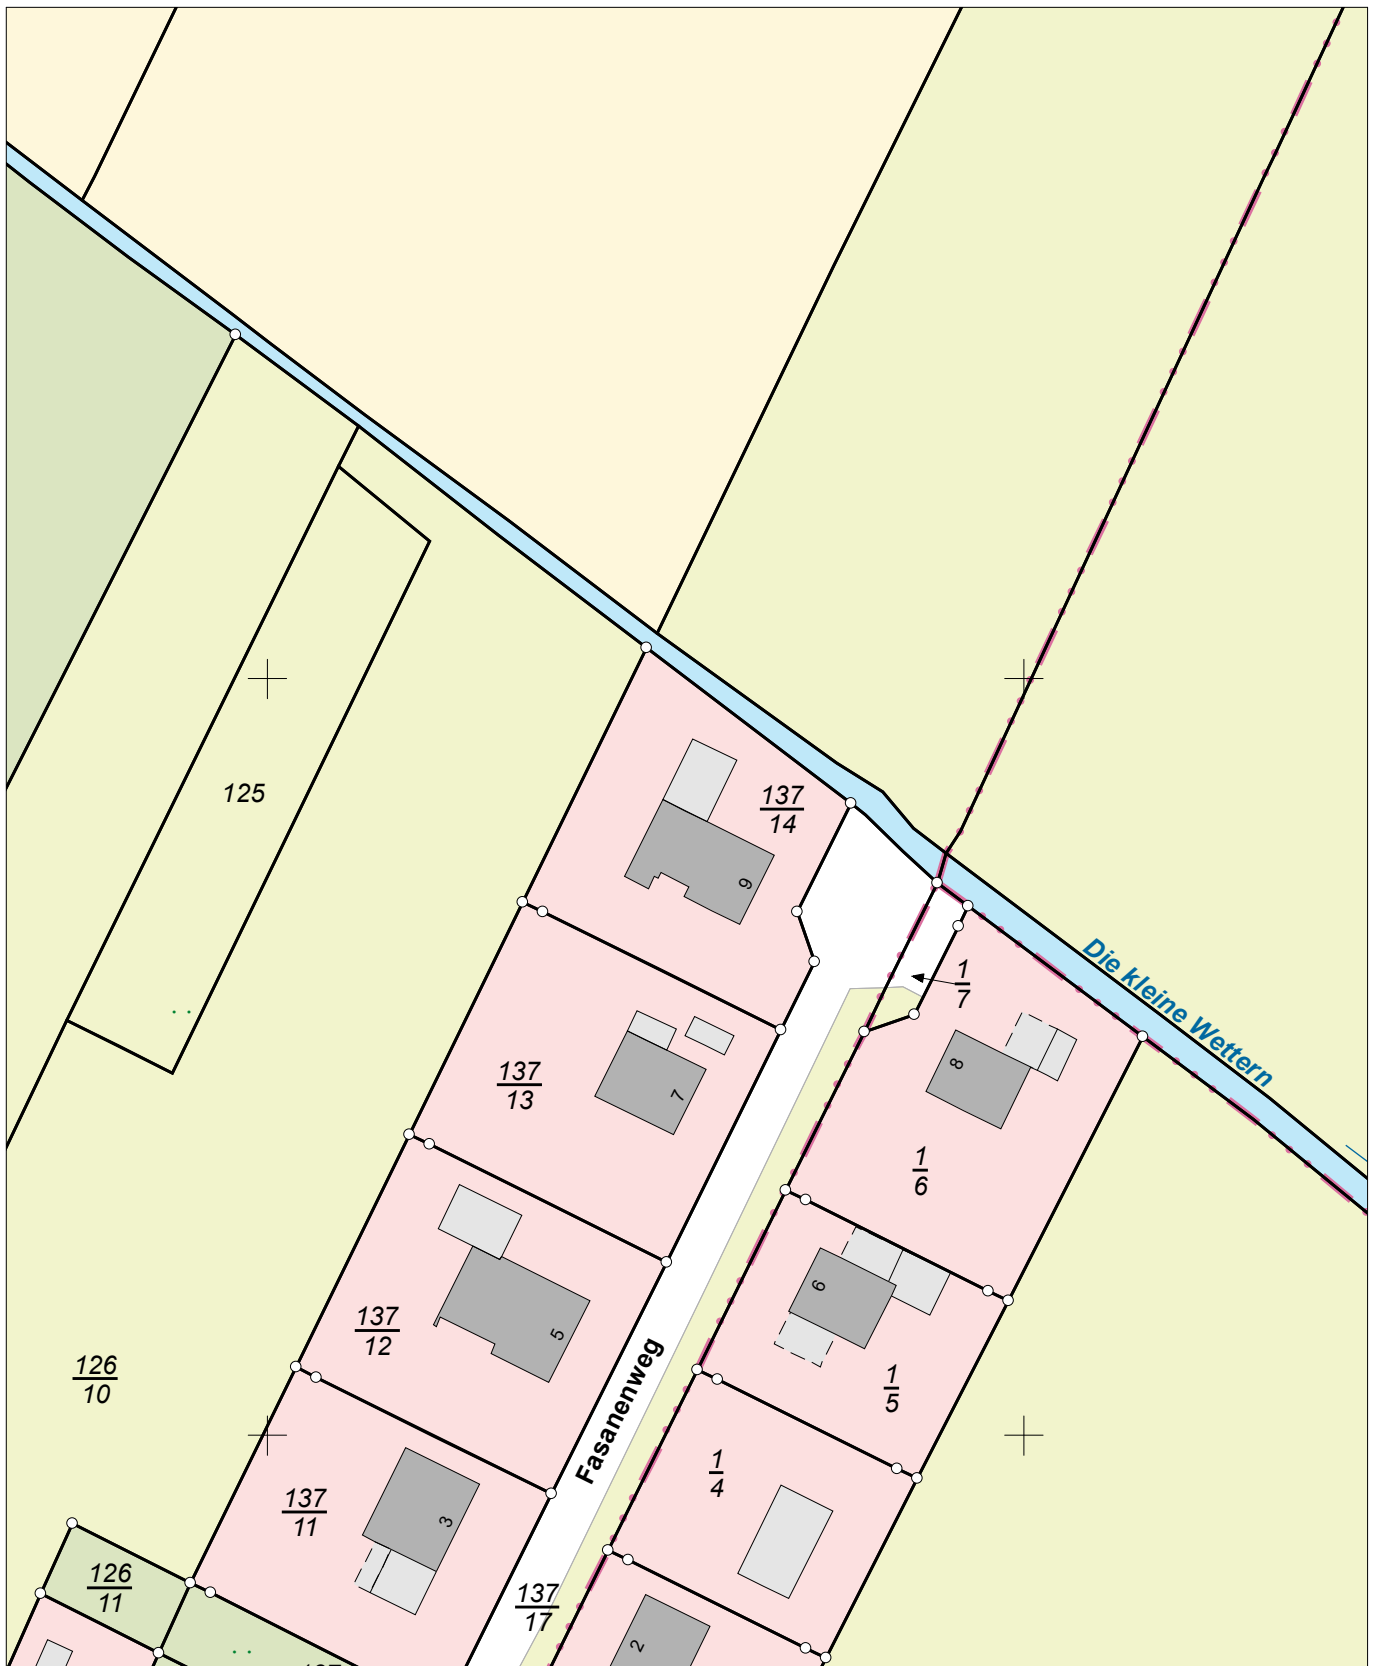

E = 32489165

N = 5957269

Maßstab 1:1000 0 10 20 30 Meter

### Verantwortlich für den Inhalt:

Landesamt für Geoinformation und Landesvermessung Niedersachsen  
Regionaldirektion Otterndorf - Katasteramt Otterndorf -  
Am Großen Specken 7  
21762 Otterndorf

### Bereitgestellt durch:

Compass-Immobilien  
  
Himmelreich 1  
21762 Otterndorf

### Zeichen:

Bei einer Verwertung für nichteigene oder wirtschaftliche Zwecke oder einer öffentlichen Wiedergabe sind die Allgemeinen Geschäfts- und Nutzungsbedingungen (AGNB) zu beachten; ggf. sind erforderliche Nutzungsrechte über einen zusätzlich mit der für den Inhalt verantwortlichen Behörde abzuschließenden Nutzungsvertrag zu erwerben.