



Vermessungs- und Katasterverwaltung Niedersachsen

Gemeinde: Wanna
Gemarkung: Wanna
Flur: 11 Flurstück: 34


Liegenschaftskarte 1:1000

Standardpräsentation

Erstellt am 28.12.2021
Aktualität der Daten 18.12.2021

N = 5955031

E = 32487524

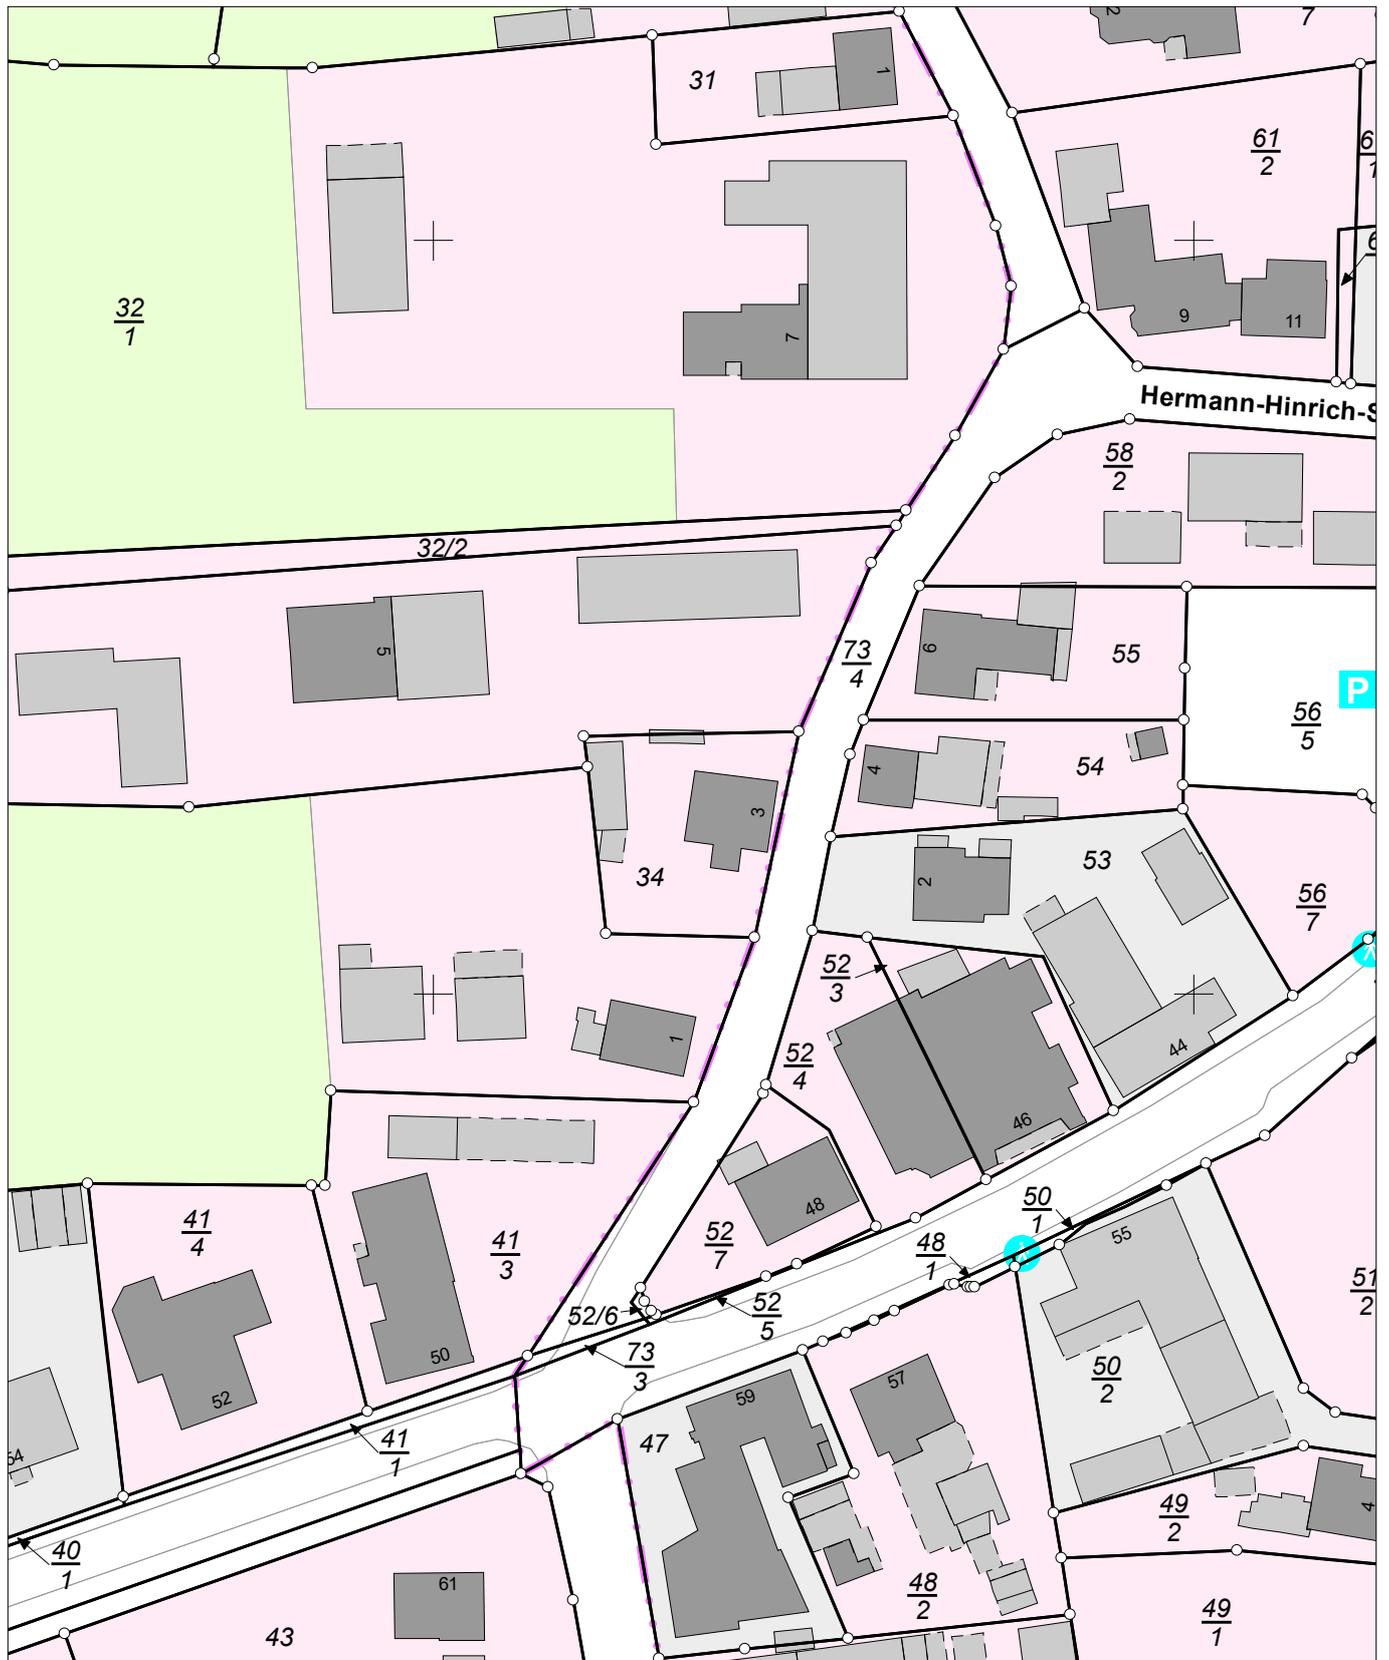

E = 32487344

N = 5954811

Maßstab 1:1000

0 10 20 30 Meter

Verantwortlich für den Inhalt:

Landesamt für Geoinformation und Landesvermessung Niedersachsen
Regionaldirektion Otterndorf - Katasteramt Otterndorf -
Am Großen Specken 7
21762 Otterndorf

Bereitgestellt durch:

Compass-Immobilien

Himmelreich 1
21762 Otterndorf

Zeichen:

Bei einer Verwertung für nichteigene oder wirtschaftliche Zwecke oder einer öffentlichen Wiedergabe sind die Allgemeinen Geschäfts- und Nutzungsbedingungen (AGNB) zu beachten; ggf. sind erforderliche Nutzungsrechte über einen zusätzlich mit der für den Inhalt verantwortlichen Behörde abzuschließenden Nutzungsvertrag zu erwerben.