



Vermessungs- und Katasterverwaltung Niedersachsen

Gemeinde: Wingst
Gemarkung: Wingst
Flur: 9 Flurstück: 132/36


Liegenschaftskarte 1:1000

Standardpräsentation

Erstellt am 21.01.2025
Aktualität der Daten 18.01.2025

N = 5955675

E = 32505714

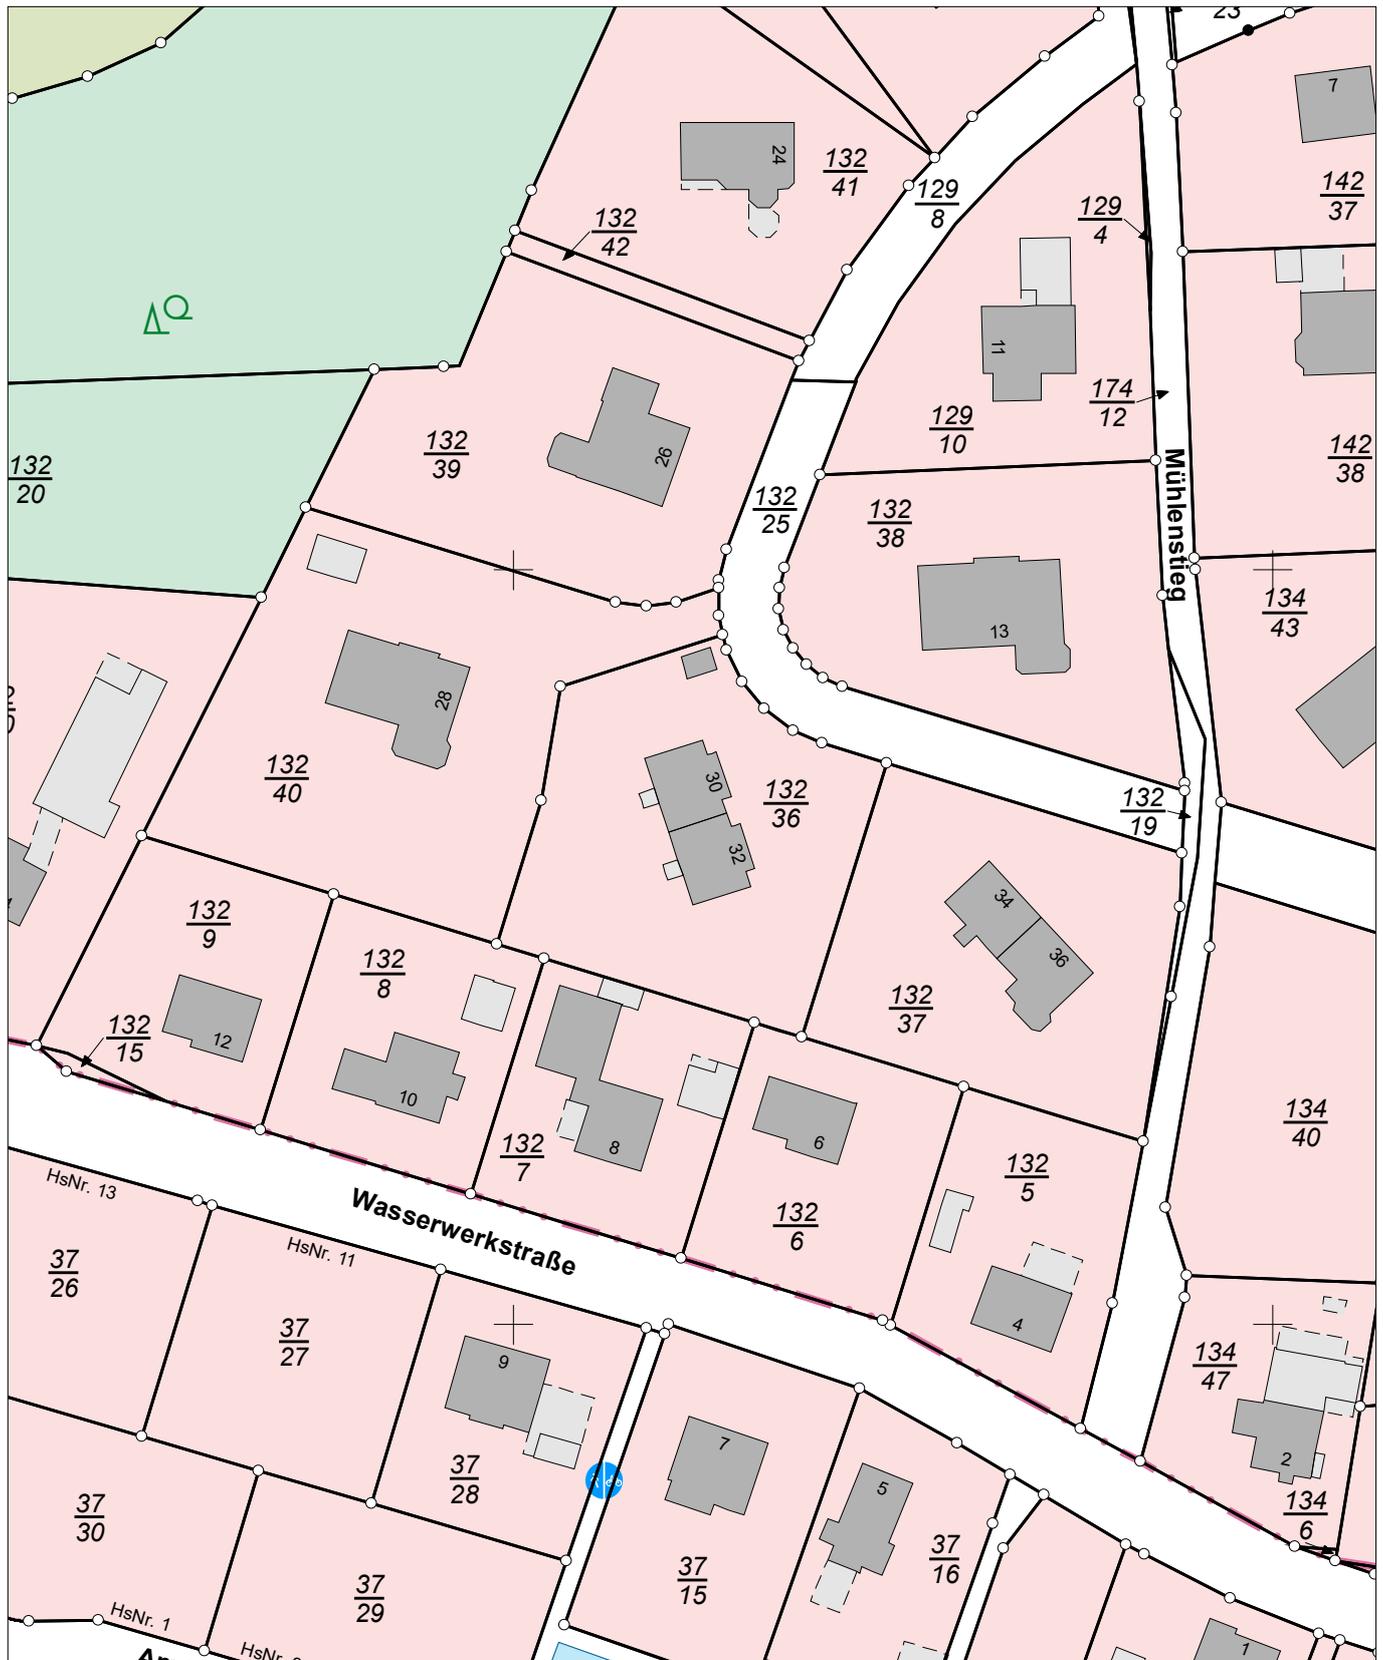

E = 32505534

N = 5955455

Maßstab 1:1000 0 10 20 30 Meter

Verantwortlich für den Inhalt:

Landesamt für Geoinformation und Landesvermessung Niedersachsen
Regionaldirektion Otterndorf - Katasteramt Otterndorf -
Am Großen Specken 7
21762 Otterndorf

Bereitgestellt durch:

Compass-Immobilien

Himmelreich 1
21762 Otterndorf

Zeichen:

Bei einer Verwertung für nichteigene oder wirtschaftliche Zwecke oder einer öffentlichen Wiedergabe sind die Allgemeinen Geschäfts- und Nutzungsbedingungen (AGNB) zu beachten; ggf. sind erforderliche Nutzungsrechte über einen zusätzlich mit der für den Inhalt verantwortlichen Behörde abzuschließenden Nutzungsvertrag zu erwerben.