



# Vermessungs- und Katasterverwaltung Niedersachsen

Gemeinde: Wanna  
Gemarkung: Wanna  
Flur: 12 Flurstück: 27/8


# Liegenschaftskarte 1:1000

Standardpräsentation

Erstellt am 09.01.2025  
Aktualität der Daten 04.01.2025

N = 5954650

E = 32487400

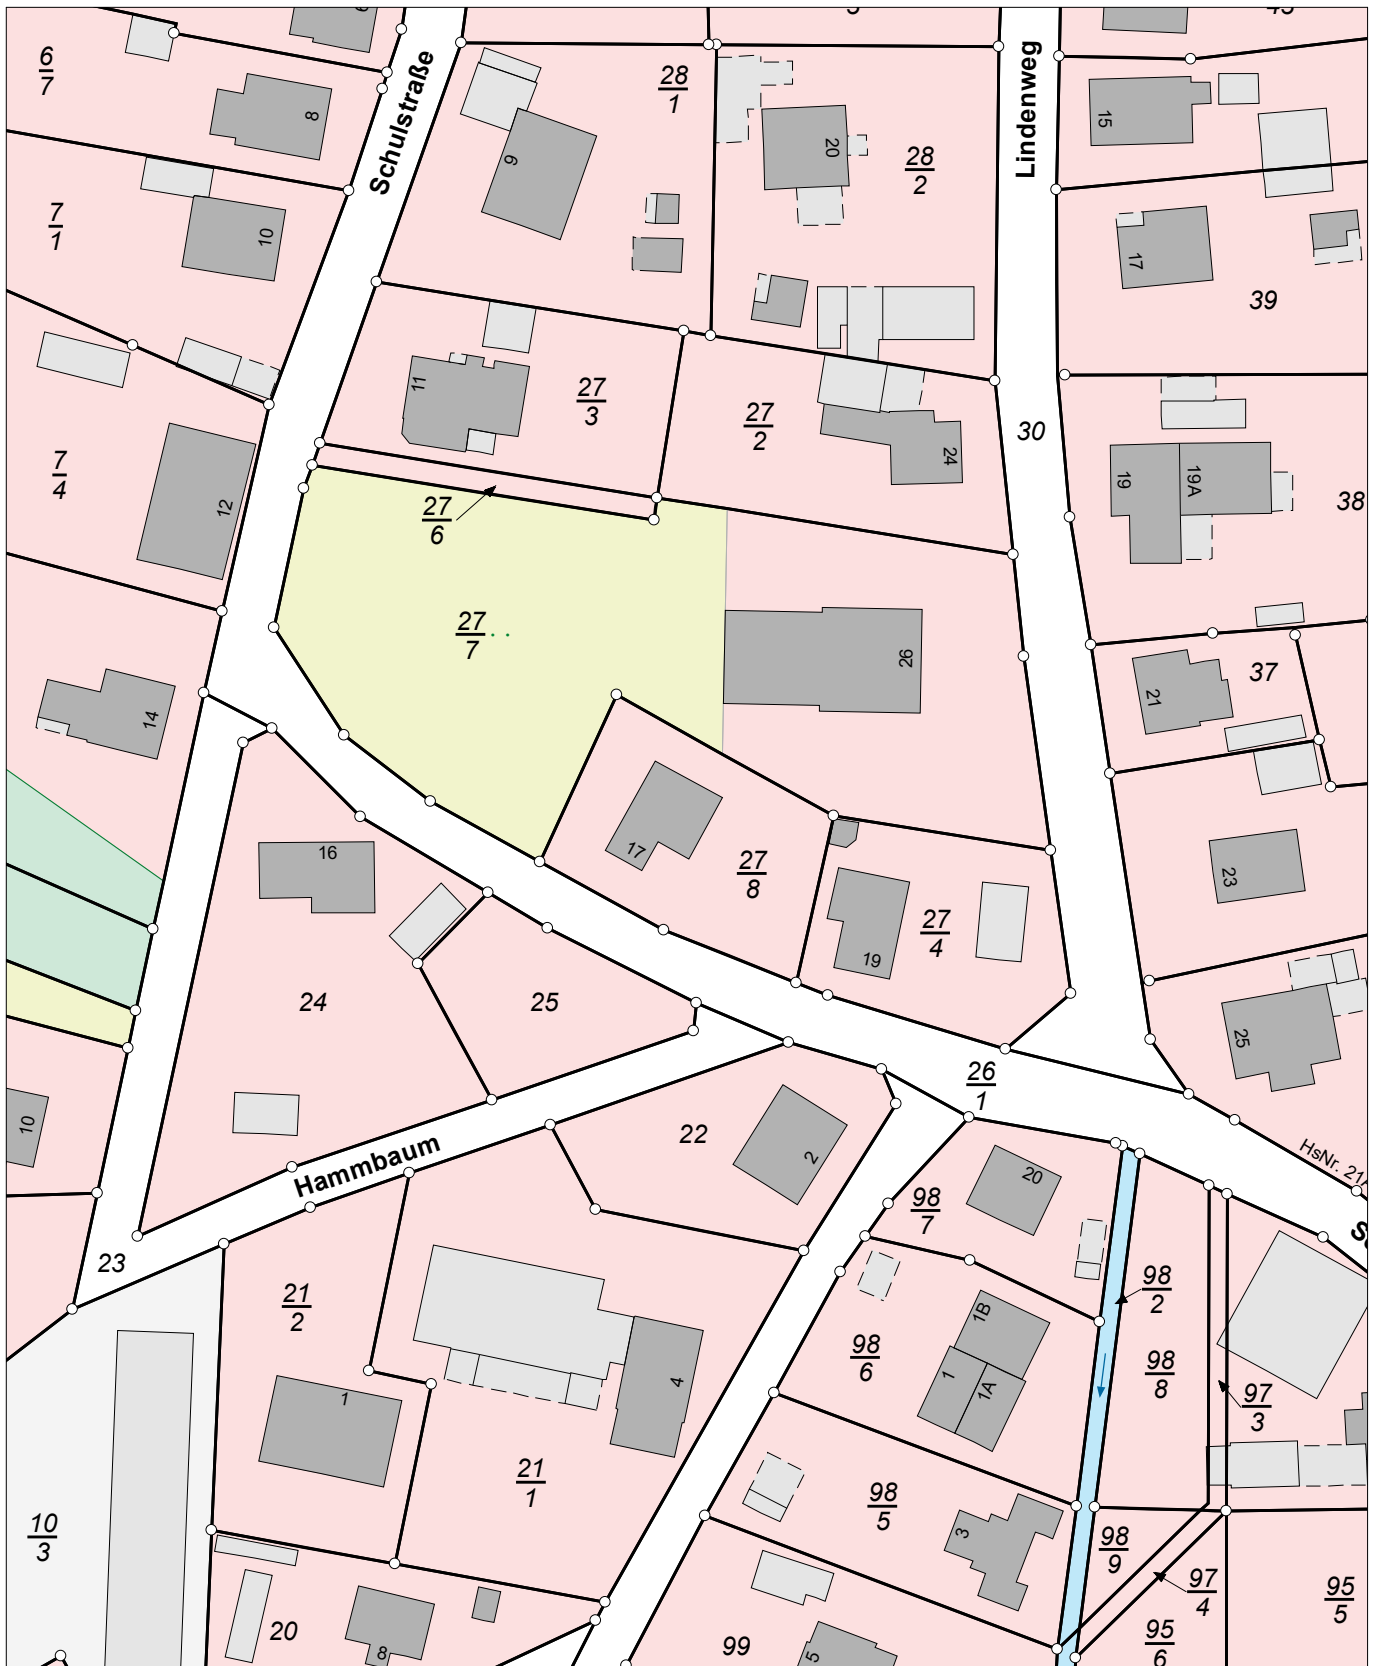

E = 32487220

N = 5954430

Maßstab 1:1000 0 10 20 30 Meter

**Verantwortlich für den Inhalt:**  
Landesamt für Geoinformation und Landesvermessung Niedersachsen  
Regionaldirektion Otterndorf - Katasteramt Otterndorf -  
Am Großen Specken 7  
21762 Otterndorf

**Bereitgestellt durch:**  
Compass-Immobilien

Himmelreich 1  
21762 Otterndorf

**Zeichen:**

Bei einer Verwertung für nichteigene oder wirtschaftliche Zwecke oder einer öffentlichen Wiedergabe sind die Allgemeinen Geschäfts- und Nutzungsbedingungen (AGNB) zu beachten; ggf. sind erforderliche Nutzungsrechte über einen zusätzlich mit der für den Inhalt verantwortlichen Behörde abzuschließenden Nutzungsvertrag zu erwerben.