



# Vermessungs- und Katasterverwaltung Niedersachsen

Gemeinde: Oberdorf  
Gemarkung: Oberdorf  
Flur: 30 Flurstück: 3/25


# Liegenschaftskarte 1:1000

Standardpräsentation

Erstellt am 17.02.2025  
Aktualität der Daten 08.02.2025

N = 5955964

E = 32509336

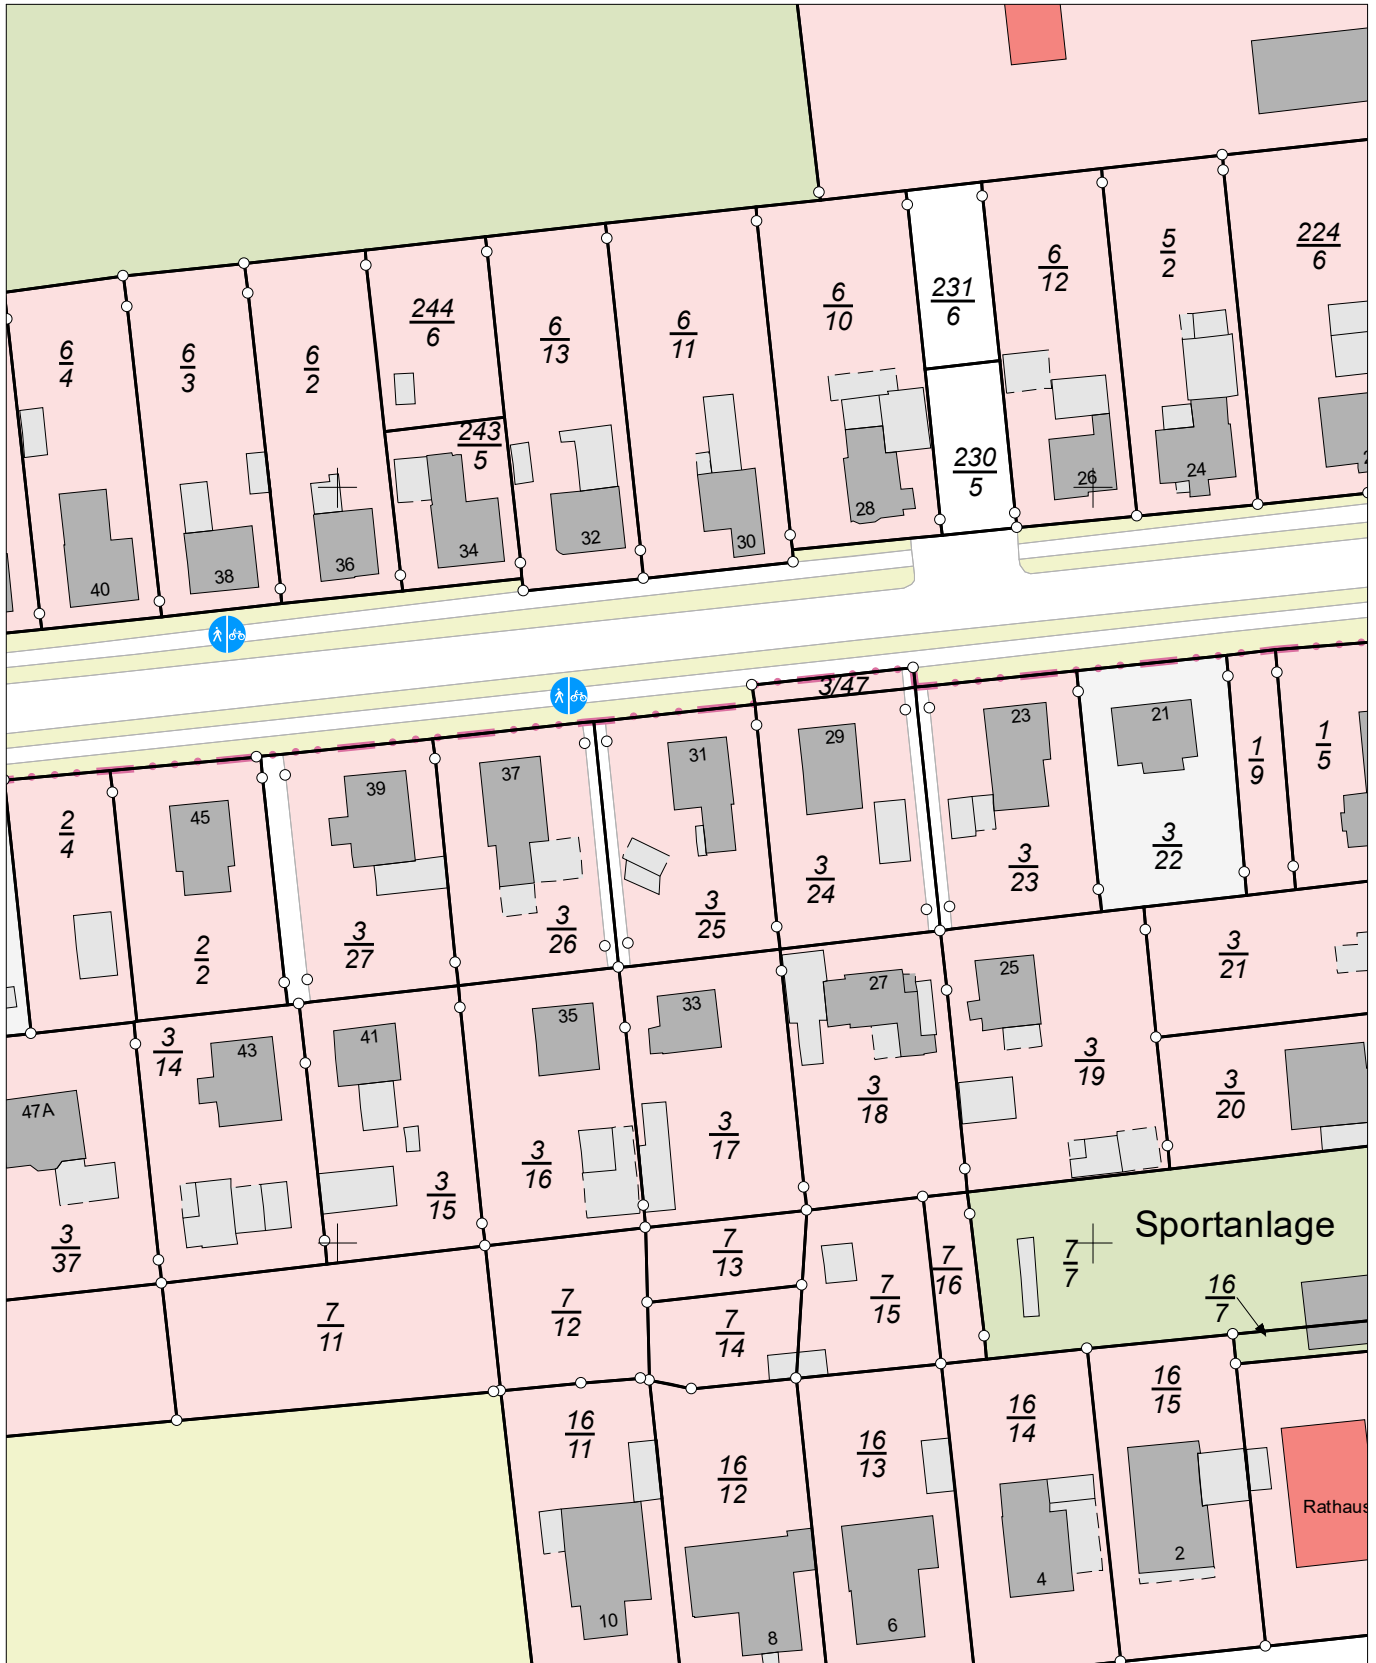

E = 32509156

N = 5955744

Maßstab 1:1000 0 10 20 30 Meter

**Verantwortlich für den Inhalt:**  
Landesamt für Geoinformation und Landesvermessung Niedersachsen  
Regionaldirektion Otterndorf - Katasteramt Otterndorf -  
Am Großen Specken 7  
21762 Otterndorf

**Bereitgestellt durch:**  
Compass-Immobilien

Himmelreich 1  
21762 Otterndorf

**Zeichen:**

Bei einer Verwertung für nichteigene oder wirtschaftliche Zwecke oder einer öffentlichen Wiedergabe sind die Allgemeinen Geschäfts- und Nutzungsbedingungen (AGNB) zu beachten; ggf. sind erforderliche Nutzungsrechte über einen zusätzlich mit der für den Inhalt verantwortlichen Behörde abzuschließenden Nutzungsvertrag zu erwerben.