



Vermessungs- und Katasterverwaltung Niedersachsen

Gemeinde: Neuhaus (Oste), Flecken
Gemarkung: Neuhaus
Flur: 5 Flurstück: 350/21


Liegenschaftskarte 1:1000

Standardpräsentation

Erstellt am 08.07.2025
Aktualität der Daten 05.07.2025

N = 5960991

E = 32501994

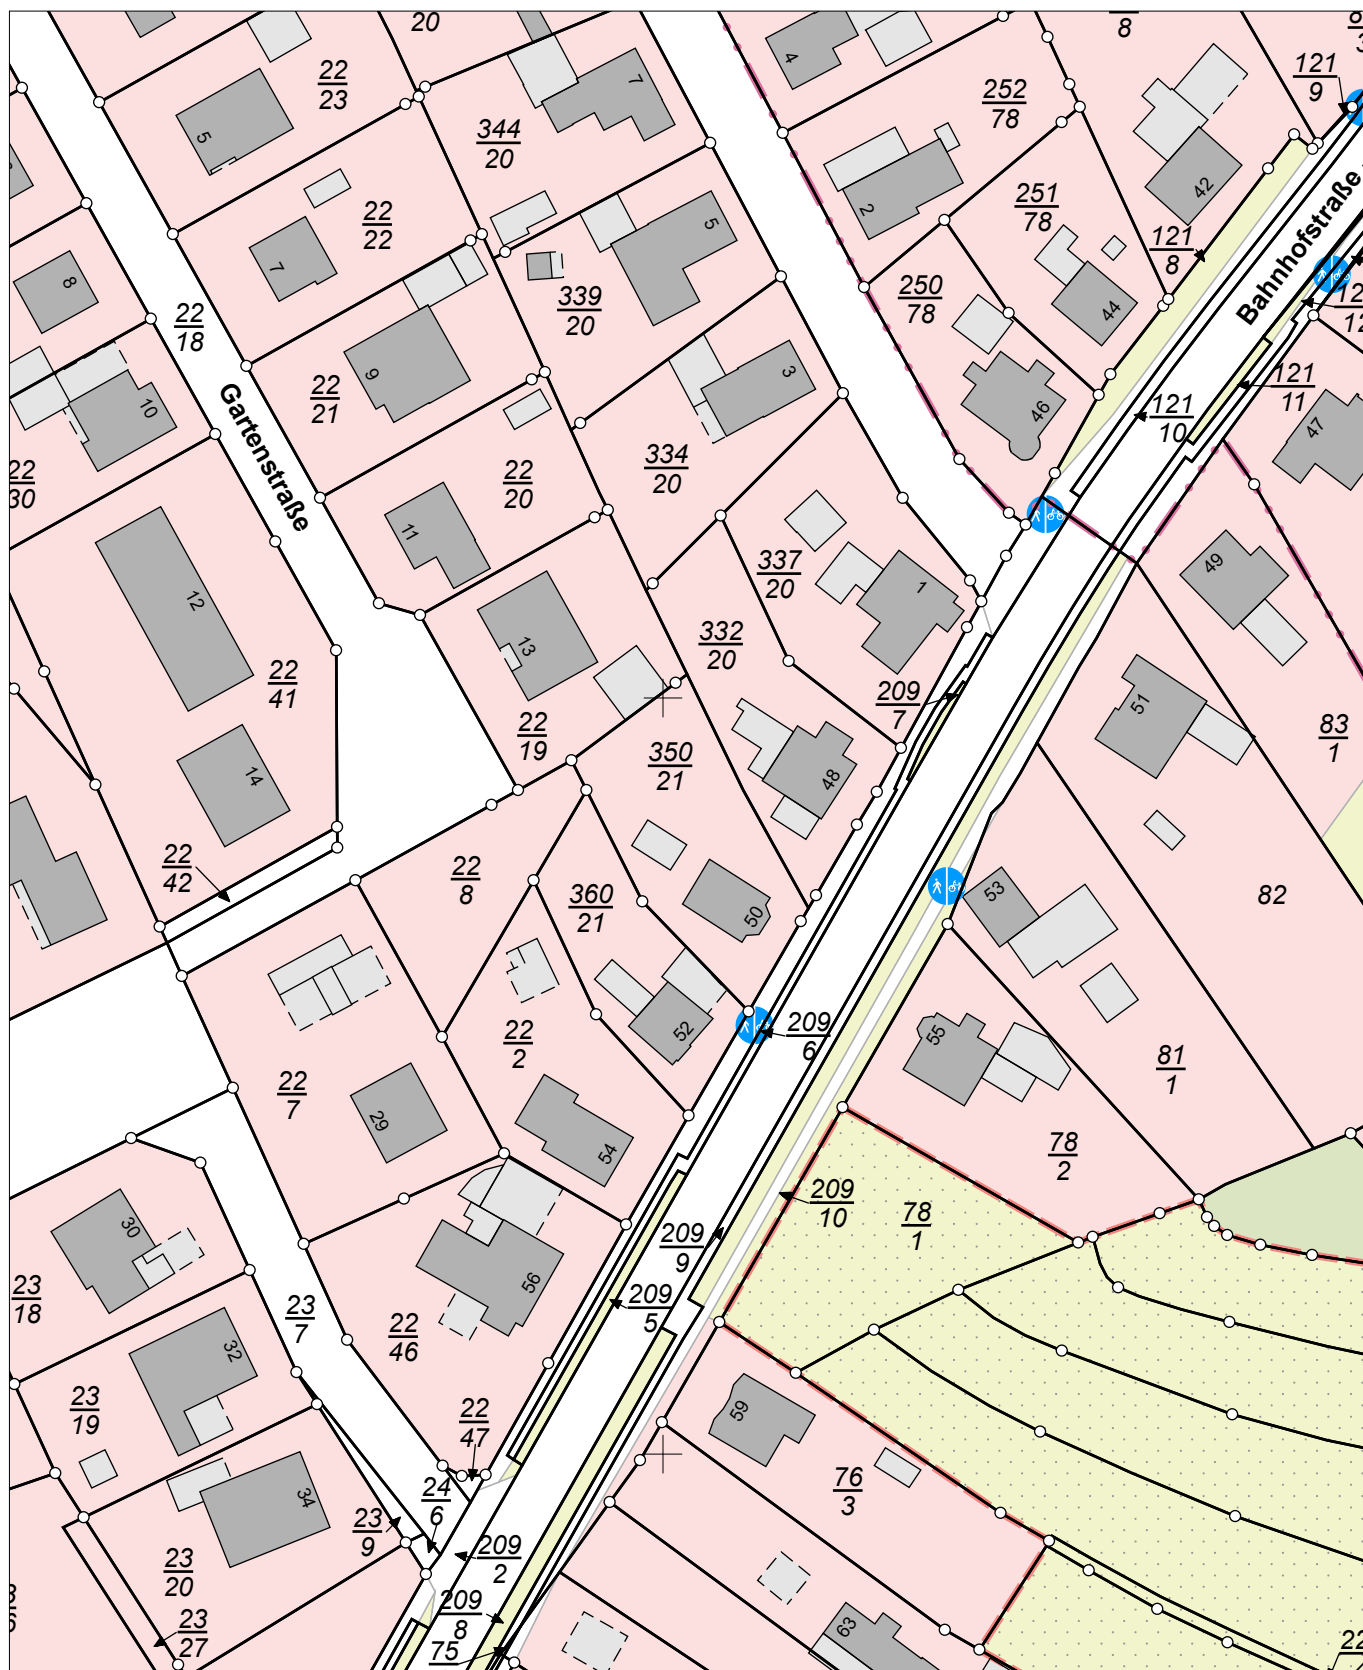

N = 5960771

Maßstab 1:1000

0 10 20 30 Meter

Verantwortlich für den Inhalt:

Landesamt für Geoinformation und Landesvermessung Niedersachsen
Regionaldirektion Otterndorf - Katasteramt Otterndorf -
Am Großen Specken 7
21762 Otterndorf

Bereitgestellt durch:

Compass-Immobilien

Himmelreich 1
21762 Otterndorf

Zeichen:

Bei einer Verwertung für nichteigene oder wirtschaftliche Zwecke oder einer öffentlichen Wiedergabe sind die Allgemeinen Geschäfts- und Nutzungsbedingungen (AGNB) zu beachten; ggf. sind erforderliche Nutzungsrechte über einen zusätzlich mit der für den Inhalt verantwortlichen Behörde abzuschließenden Nutzungsvertrag zu erwerben.