Vermessungs- und Katasterverwaltung Niedersachsen

Gemeinde: Oberndorf
Gemarkung: Oberndorf
Flur: 32 Flurstück: 6/10

Liegenschaftskarte 1:1000

Standardpräsentation

Erstellt am **25.09.2025**
Aktualität der Daten **20.09.2025**

N = 5956025

E = 32509358

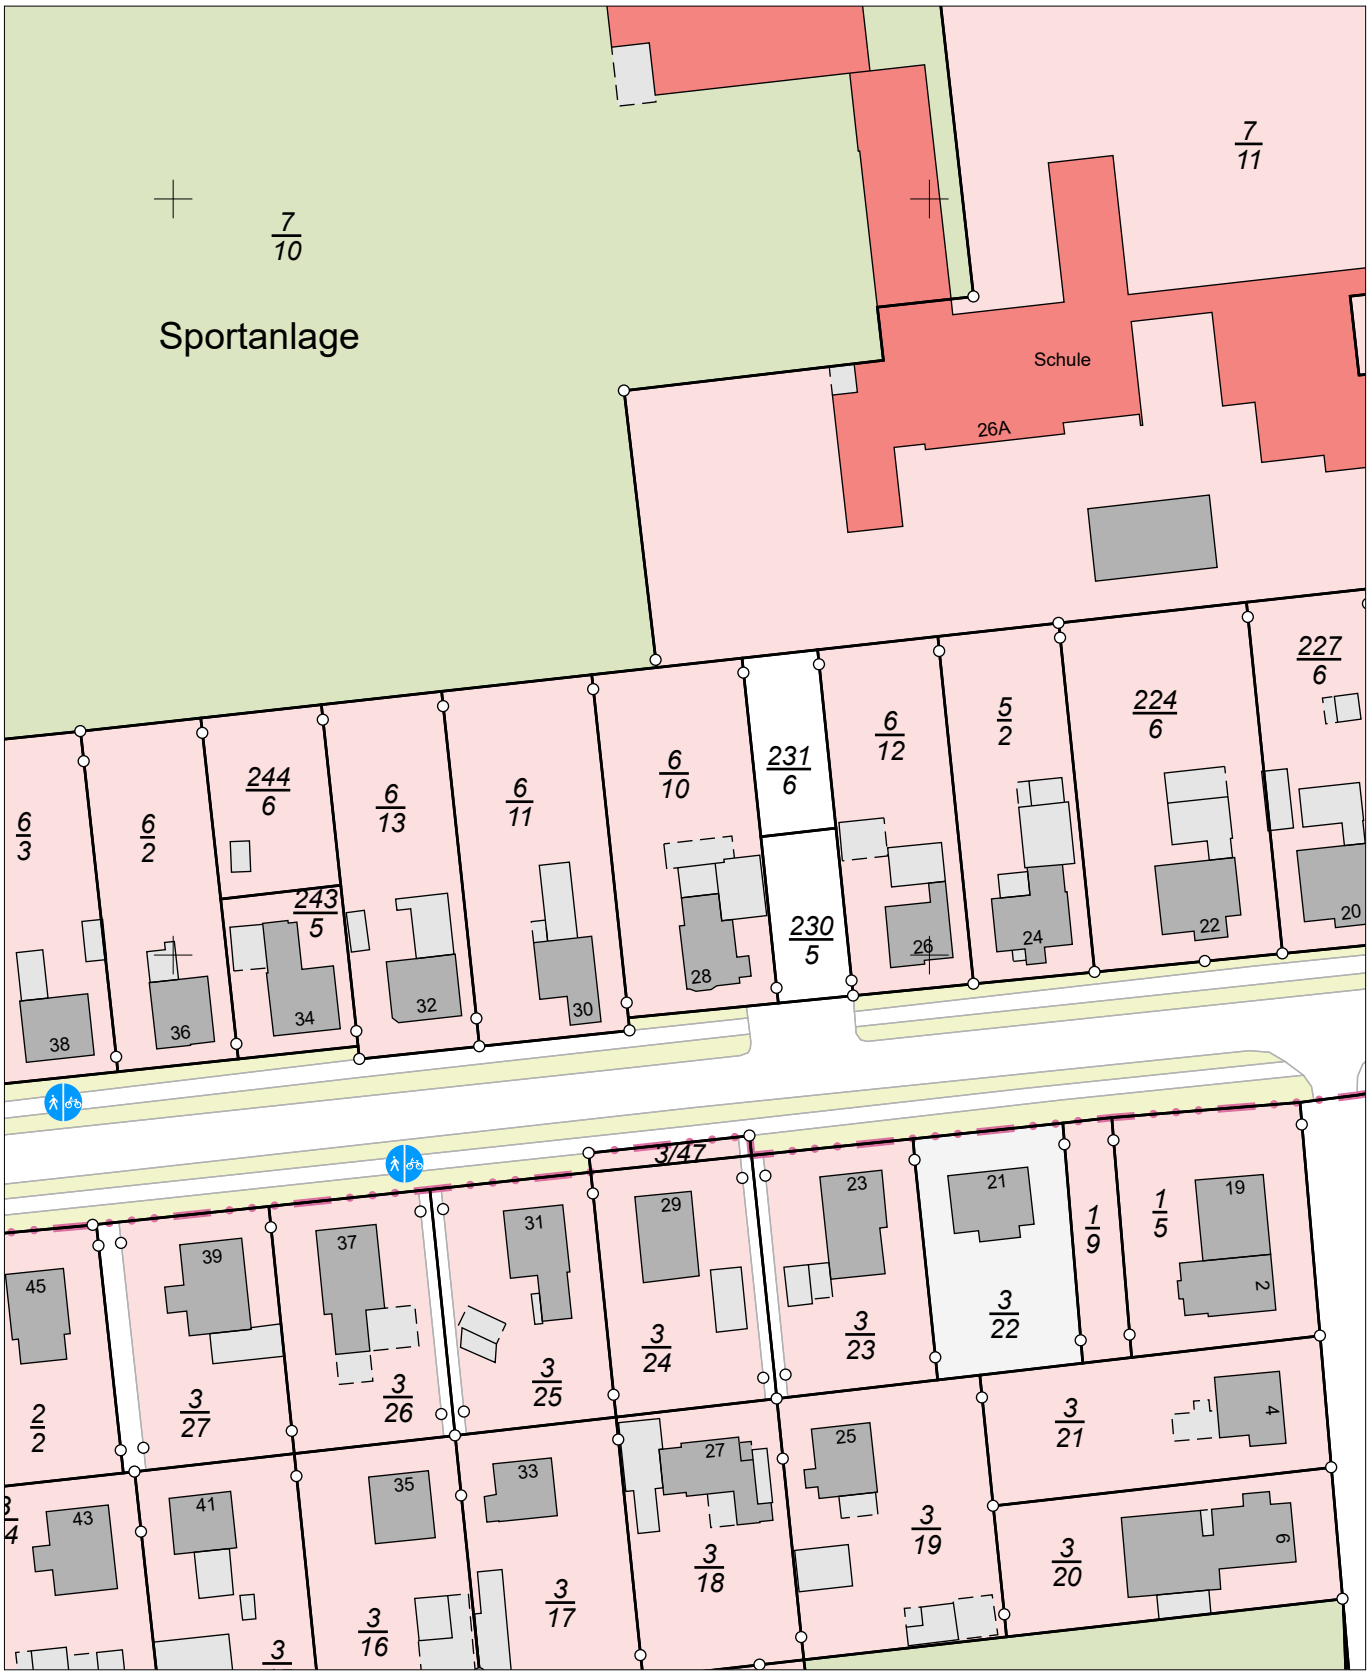

E = 32509178

N = 5955805

Maßstab 1:1000 0 10 20 30 Meter

Verantwortlich für den Inhalt:
Landesamt für Geoinformation und Landesvermessung Niedersachsen
Regionaldirektion Otterndorf - Katasteramt Otterndorf -
Am Großen Specken 7
21762 Otterndorf

Bereitgestellt durch:
Compass-Immobilien

Himmelreich 1
21762 Otterndorf

Zeichen:

Bei einer Verwertung für nichteigene oder wirtschaftliche Zwecke oder einer öffentlichen Wiedergabe sind die Allgemeinen Geschäfts- und Nutzungsbedingungen (AGNB) zu beachten; ggf. sind erforderliche Nutzungsrechte über einen zusätzlich mit der für den Inhalt verantwortlichen Behörde abzuschließenden Nutzungsvertrag zu erwerben.