



Vermessungs- und Katasterverwaltung Niedersachsen

Gemeinde: Neuenkirchen
Gemarkung: Neuenkirchen
Flur: 19 Flurstück: 70/2


Liegenschaftskarte 1:1000

Standardpräsentation

Erstellt am 22.09.2025
Aktualität der Daten 17.09.2025

N = 5958861

E = 32493884

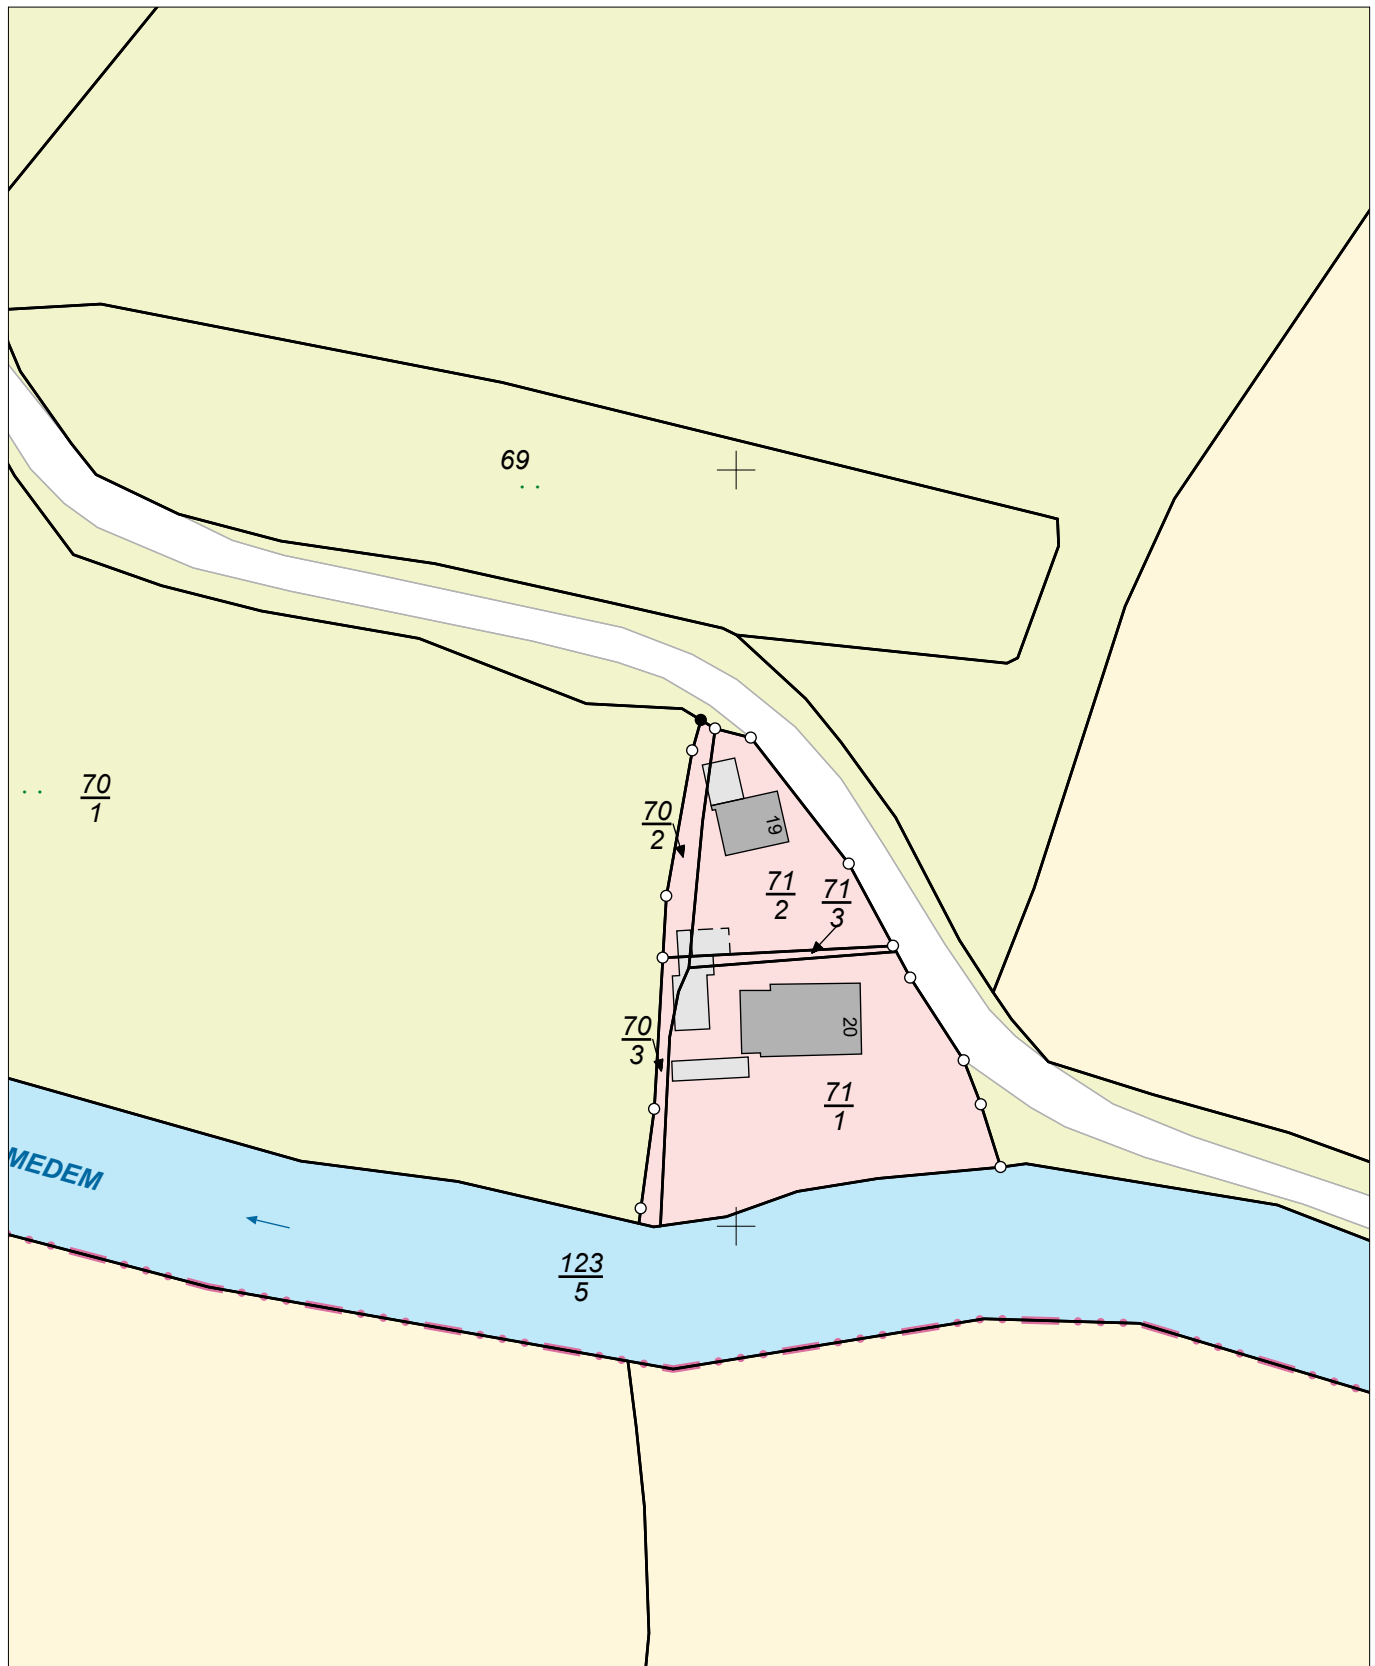

E = 32493704

N = 5958641

Maßstab 1:1000

0 10 20 30 Meter

Verantwortlich für den Inhalt:

Landesamt für Geoinformation und Landesvermessung Niedersachsen
Regionaldirektion Otterndorf - Katasteramt Otterndorf -
Am Großen Specken 7
21762 Otterndorf

Bereitgestellt durch:

Compass-Immobilien

Himmelreich 1
21762 Otterndorf

Zeichen:

Bei einer Verwertung für nichteigene oder wirtschaftliche Zwecke oder einer öffentlichen Wiedergabe sind die Allgemeinen Geschäfts- und Nutzungsbedingungen (AGNB) zu beachten; ggf. sind erforderliche Nutzungsrechte über einen zusätzlich mit der für den Inhalt verantwortlichen Behörde abzuschließenden Nutzungsvertrag zu erwerben.