
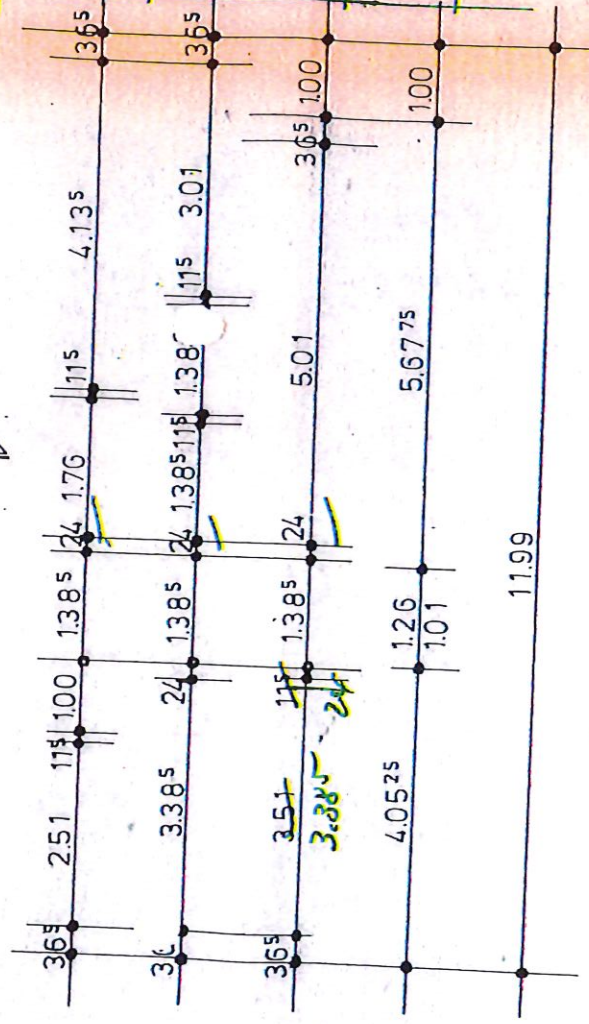
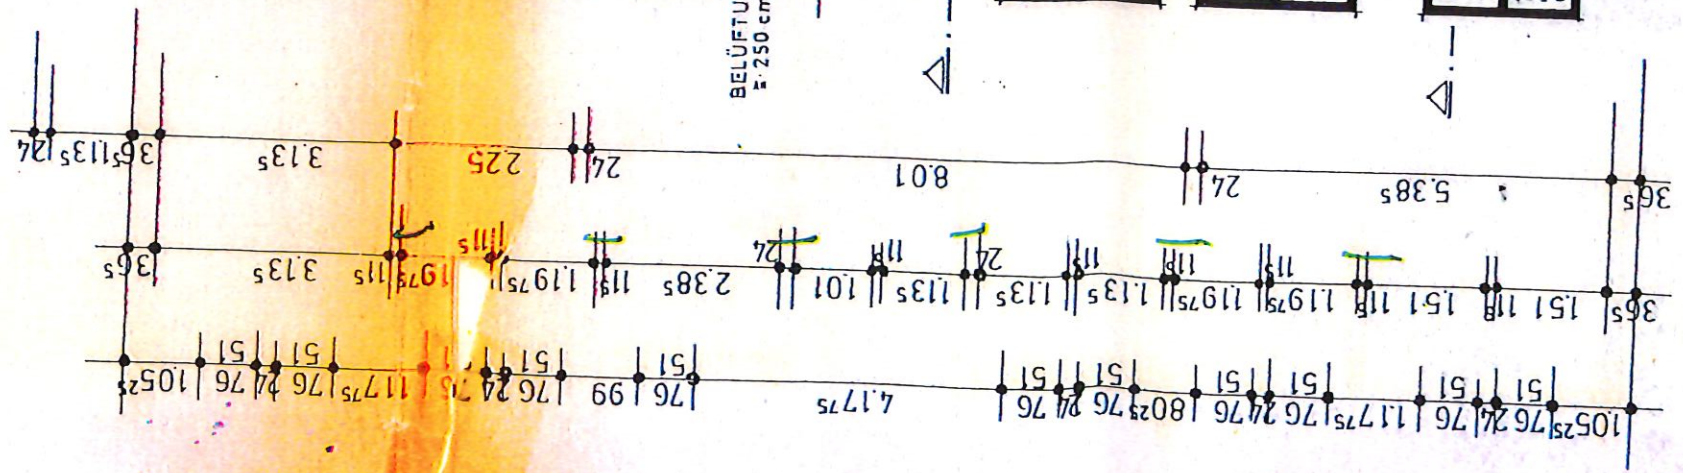


Typ, Schid

Innenlieger
über Dach

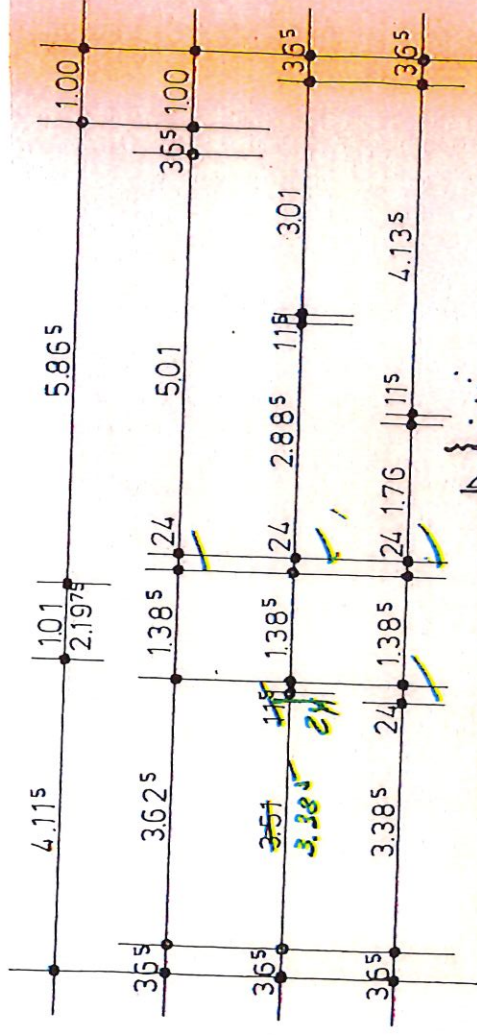

UNTERGESCHOSS

- b. $2L180, 2H20$
 $AL = 2V_{an}$
 3 Schichten $V M \pm 20 / 100$
- c. Übertrag $6d = 24/60$
 nützen + oben für 3 Tage
 Bz. $78 / 25$
 $AL 2V_{an}$, 3 Schichten $V M$
- x — die letzten 3 Schichten
 made für 2 Tage $V M$

Stürze der Innentü
als Stahltonträge
Zulassungsg
Gründung siehe B