Anlage 1

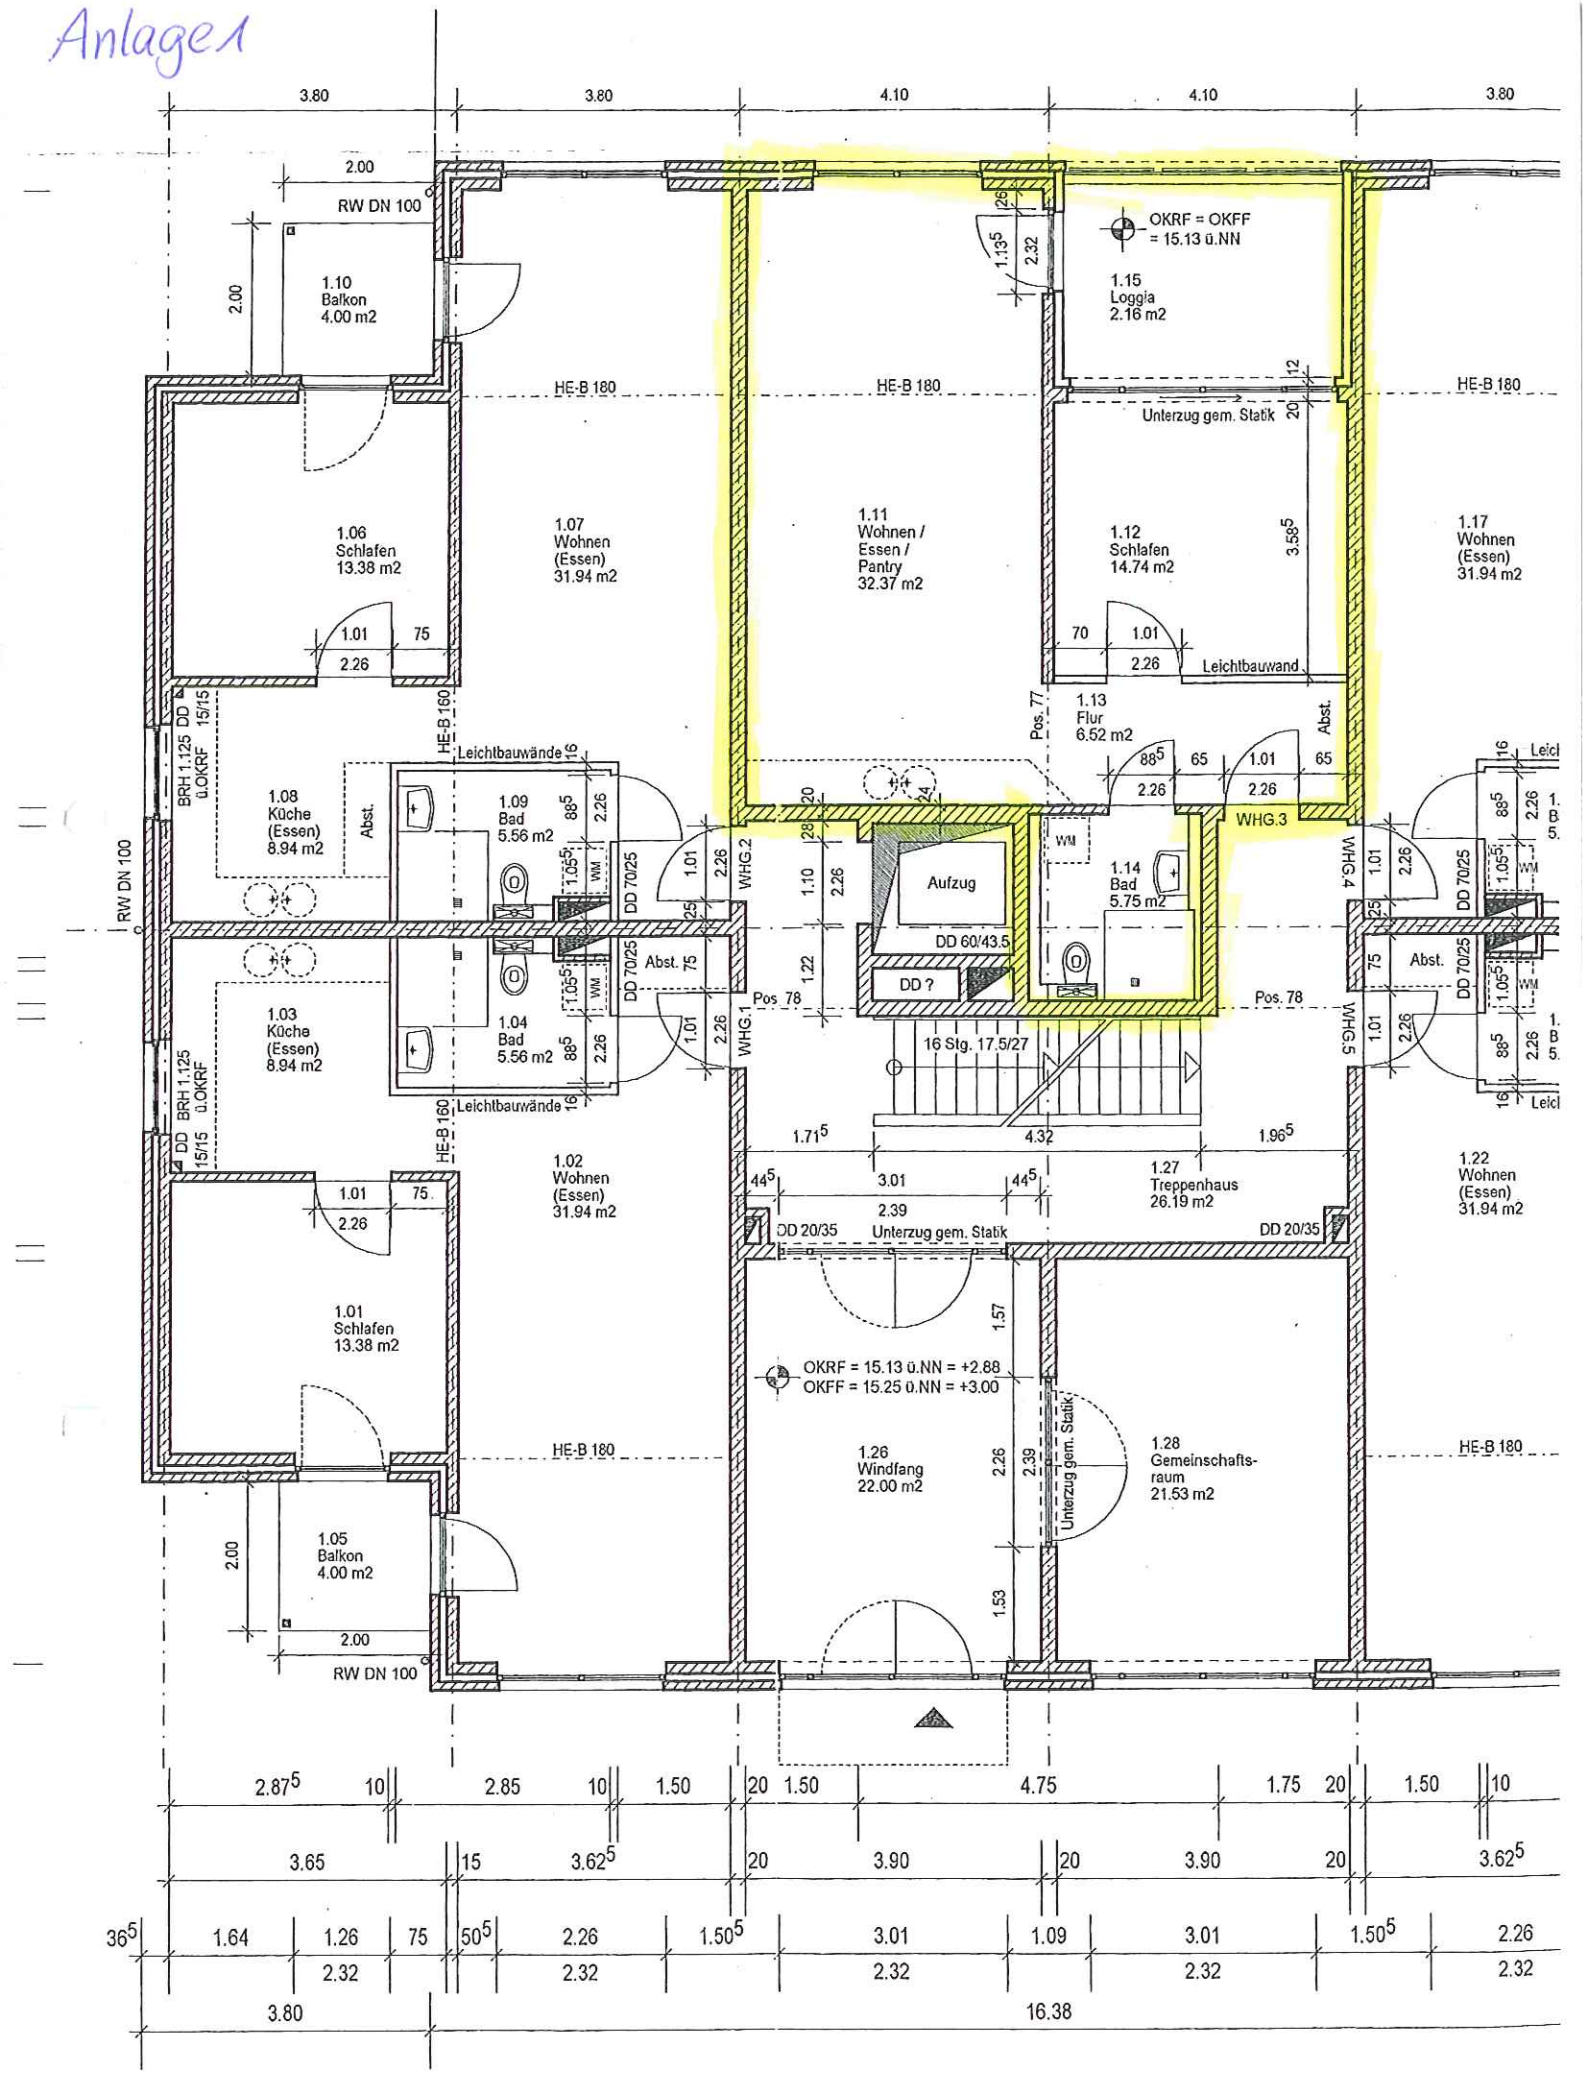
1.10 Balkon 4.00 m2
1.06 Schlafen 13.38 m2
1.07 Wohnen (Essen) 31.94 m2
1.11 Wohnen / Essen / Pantry 32.37 m2
1.12 Schlafen 14.74 m2
1.15 Loggia 2.16 m2
1.17 Wohnen (Essen) 31.94 m2
1.08 Küche (Essen) 8.94 m2
1.09 Bad 5.56 m2
1.13 Flur 6.52 m2
1.14 Bad 5.75 m2
1.03 Küche (Essen) 8.94 m2
1.04 Bad 5.56 m2
1.02 Wohnen (Essen) 31.94 m2
1.27 Treppenhaus 26.19 m2
1.22 Wohnen (Essen) 31.94 m2
1.01 Schlafen 13.38 m2
1.26 Windfang 22.00 m2
1.28 Gemeinschafts-raum 21.53 m2
1.05 Balkon 4.00 m2
OKRF = OKFF = 15.13 ü.NN
OKRF = 15.13 ü.NN = +2.88
OKFF = 15.25 ü.NN = +3.00
RW DN 100
HE-B 180
HE-B 160
Unterzug gem. Statik
Leichtbauwand
Leichtbauwände
Aufzug
DD 60/43.5
DD ?
16 Stg. 17.5/27
DD 20/35
DD 70/25
WHG.1
WHG.2
WHG.3
WHG.4
WHG.5
Pos. 77
Pos. 78
Abst.
WM
BRH 1.125 ü.OKRF
DD 15/15
3.80
4.10
16.38