



Vermessungs- und Katasterverwaltung Niedersachsen

Gemeinde: Wangerland
Gemarkung: Minsen
Flur: 4 Flurstück: 91/18


Liegenschaftskarte 1:1000

Standardpräsentation

Erstellt am 03.06.2025
Aktualität der Daten 24.05.2025

N = 5949379

E = 32435102

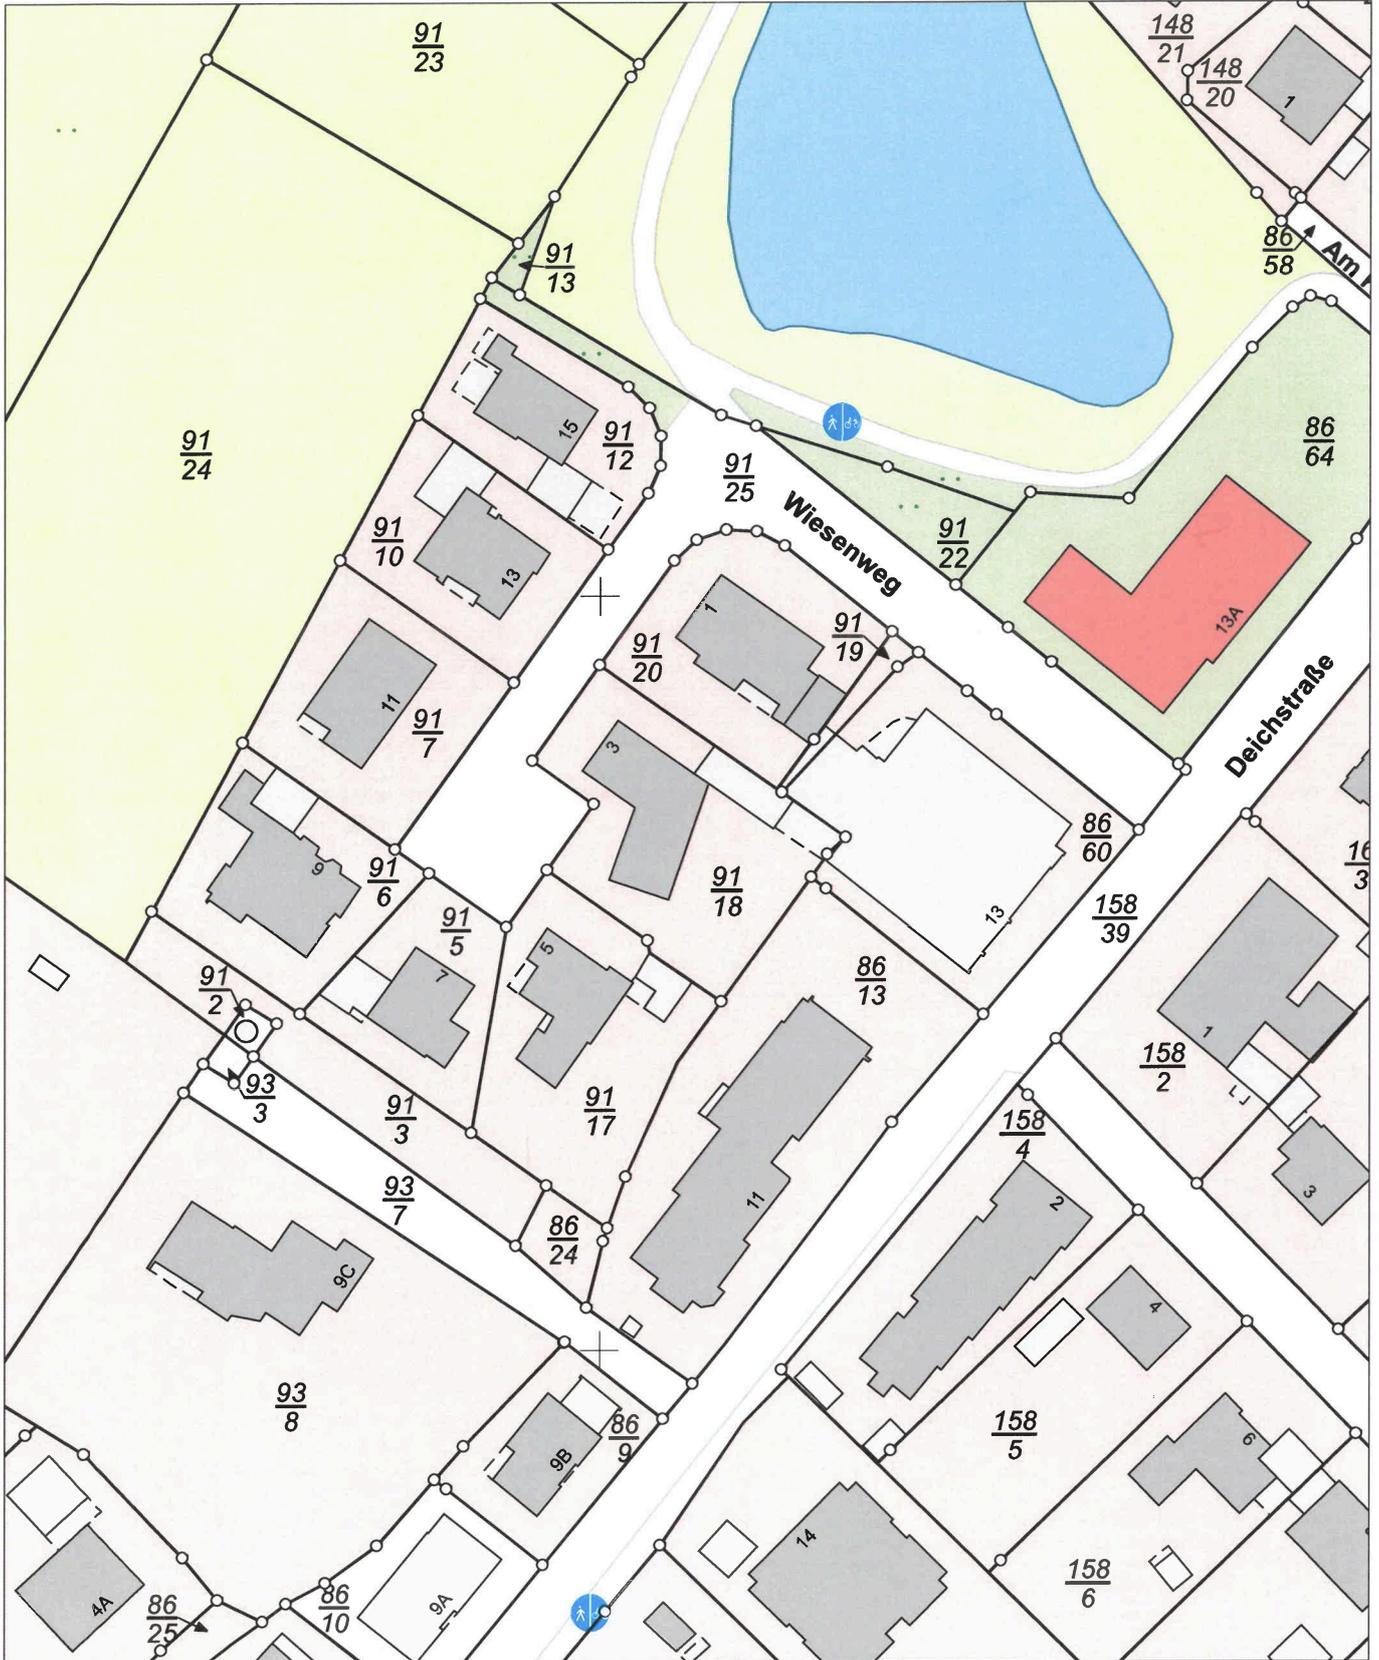

N = 5949159

Maßstab 1:1000 0 10 20 30 Meter

Verantwortlich für den Inhalt:
Landesamt für Geoinformation und Landesvermessung Niedersachsen
Regionaldirektion Aurich - Katasteramt Varel -
Oldenburger Straße 4
26316 Varel

Bereitgestellt durch:
Landesamt für Geoinformation und Landesvermessung Niedersachsen
- Katasteramt Wittmund -
Isumser Straße 5
26409 Wittmund

Zeichen: 025-A-307/2025

Bei einer Verwertung für nichteigene oder wirtschaftliche Zwecke oder einer öffentlichen Wiedergabe sind die Allgemeinen Geschäfts- und Nutzungsbedingungen (AGNB) zu beachten; ggf. sind erforderliche Nutzungsrechte über einen zusätzlich mit der für den Inhalt verantwortlichen Behörde abzuschließenden Nutzungsvertrag zu erwerben.