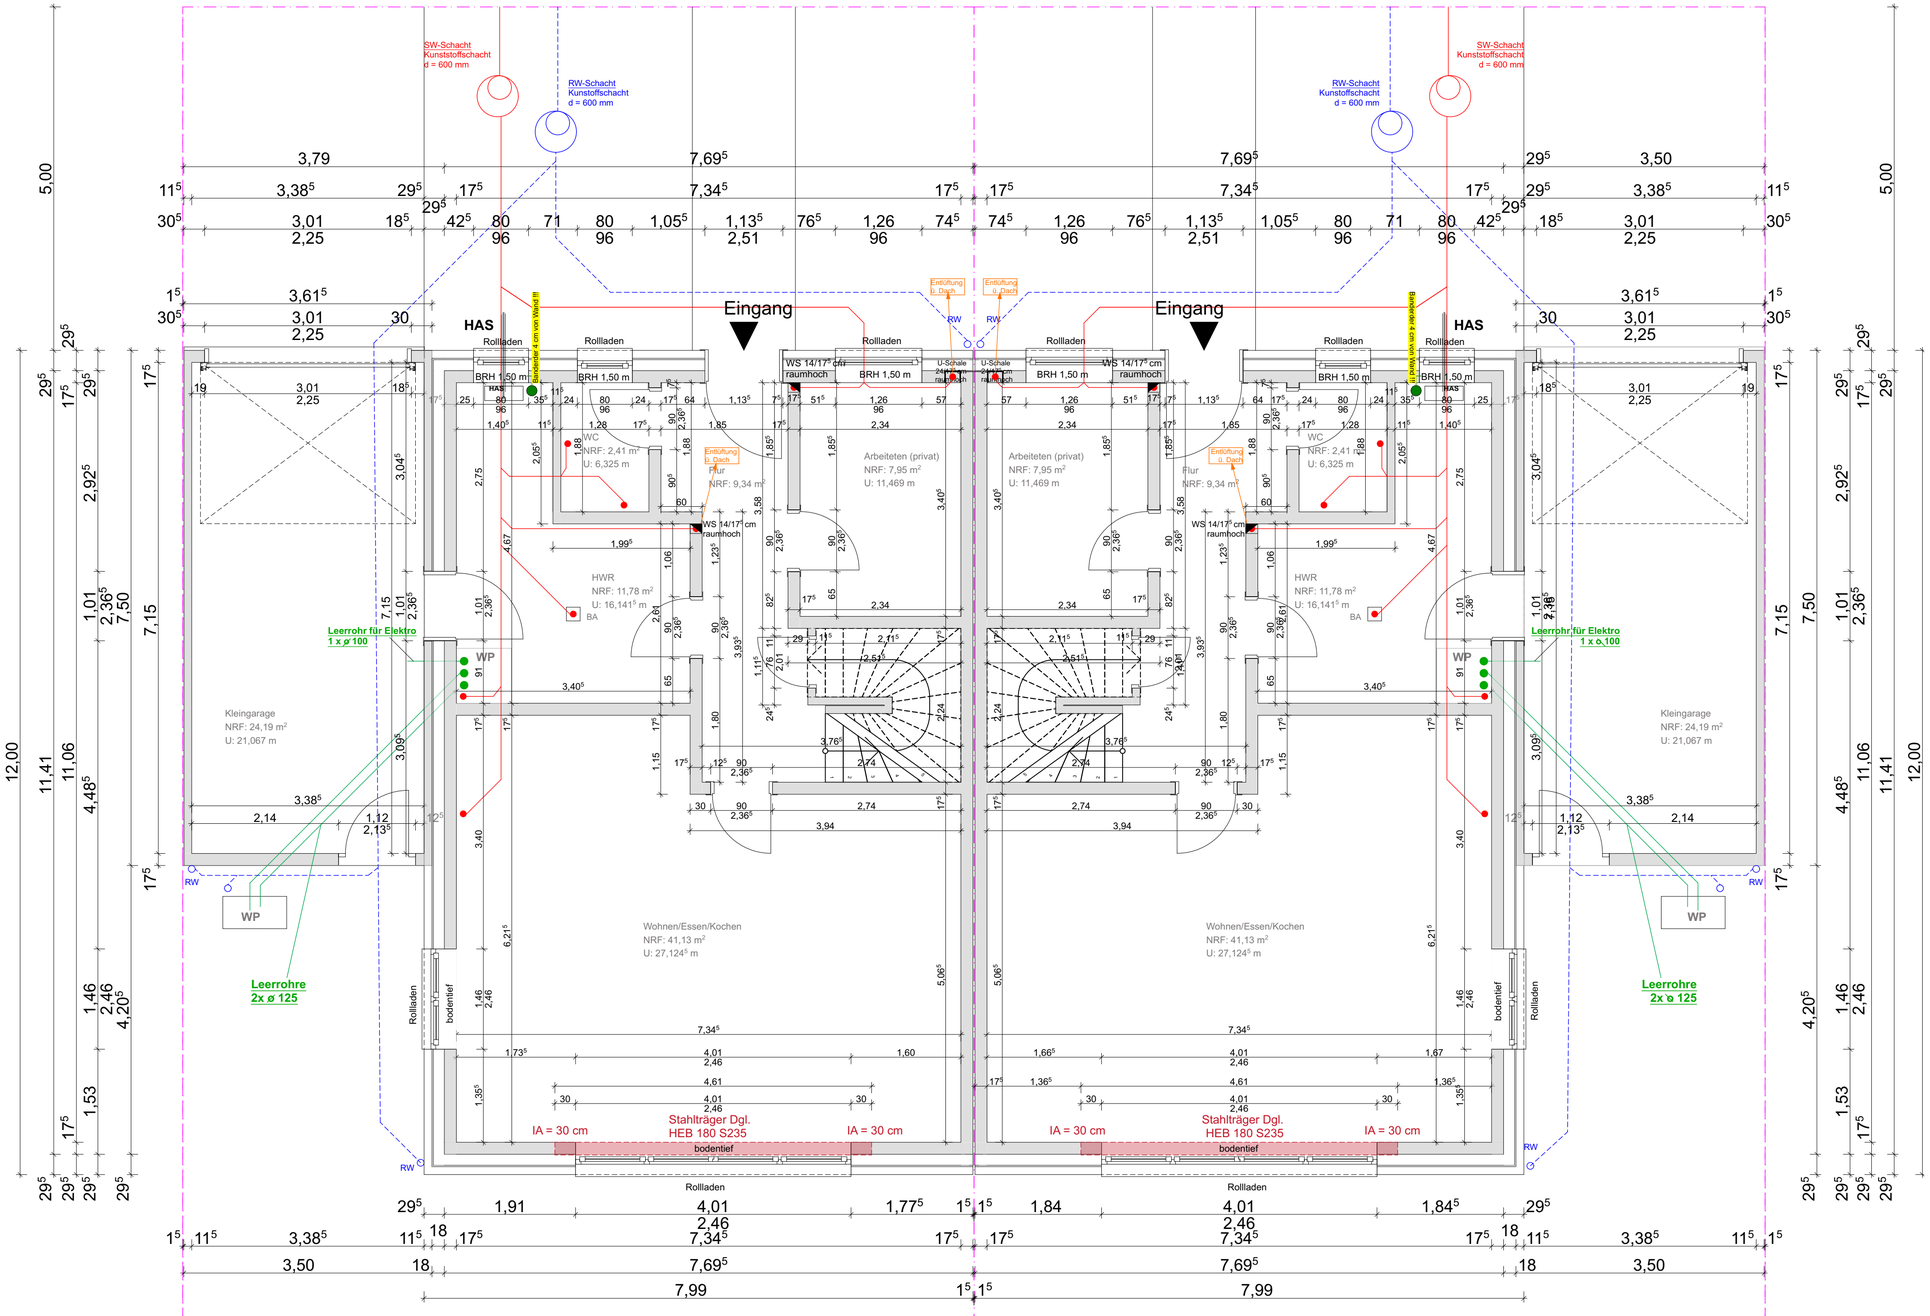

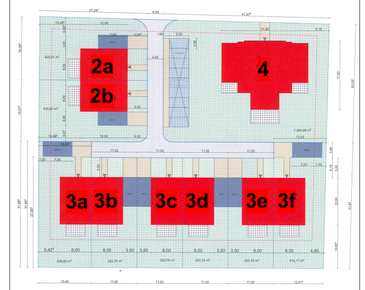

Neubau eines Einfamilienhauses mit Kleingarage

▽ = OK Fertigbau
△ = UK Fertigbau
▼ = OK Rohbau
▲ = UK Rohbau

Deckendurchbruch
Wanddurchbruch
Bodenschlitz
Bodendurchbruch
Bodenluke
Streifenfundament
Sohle

Abbruch
Abwasserleitung
Abwasserleitung
Abwasserleitung in Deckenschlitz verlegen
Abwasserleitung
Abwasserleitung
Regenwasserleitung
Regenwasser Fallrohr
Banderder

S = Sanitär
H = Heizung
E = Elektro
L = Lüftung
G = Gas

FD = Fundamentdurchbruch
FA = Fundamentaussparung
FS = Fundamentschlitz
WD = Wanddurchbruch
WA = Wandaussparung
WS = Wandschlitz senkrecht

WW = Wandschlitz waagerecht
DD = Deckendurchbruch
DA = Deckenaussparung
DS = Deckenschlitz
FBS = Fußbodenschlitz
FBA = Fusbodenaussparung

Flachdach

RH EG: 2,75 m => FFB 23 cm
RH DG: 2,70 m => FFB 15 cm

Index	Datum	Änderungen	Bearb.	Gepr.

Erdgeschoss 2a-2b & 3c-3d

BV: AFI, Wierthe
Fabrikstraße, 38159 Vechelde - OT Wierthe

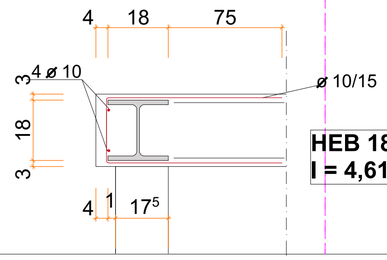

HEB 180 nicht grundiert
l = 4,61 m

Ausführungsplanung

BAUVORHABEN:

Fabrikstraße 2a
38159 Vechelde - OT Wierthe

Gemeinde: Vechelde
Gemarkung: Wierthe
Flur : 4
Flurstück: 114

BAUHERR*IN:

AFI Invest GmbH
Kantstraße 24
31224 Peine

E-Mail: info@fricke-immo.de

HEINZ BARTE GMBH Bauunternehmen

Maßstab	Blattgröße	Datum	Planersteller
1:50	750x500	17.02.2023	Aleksandra Novakovic