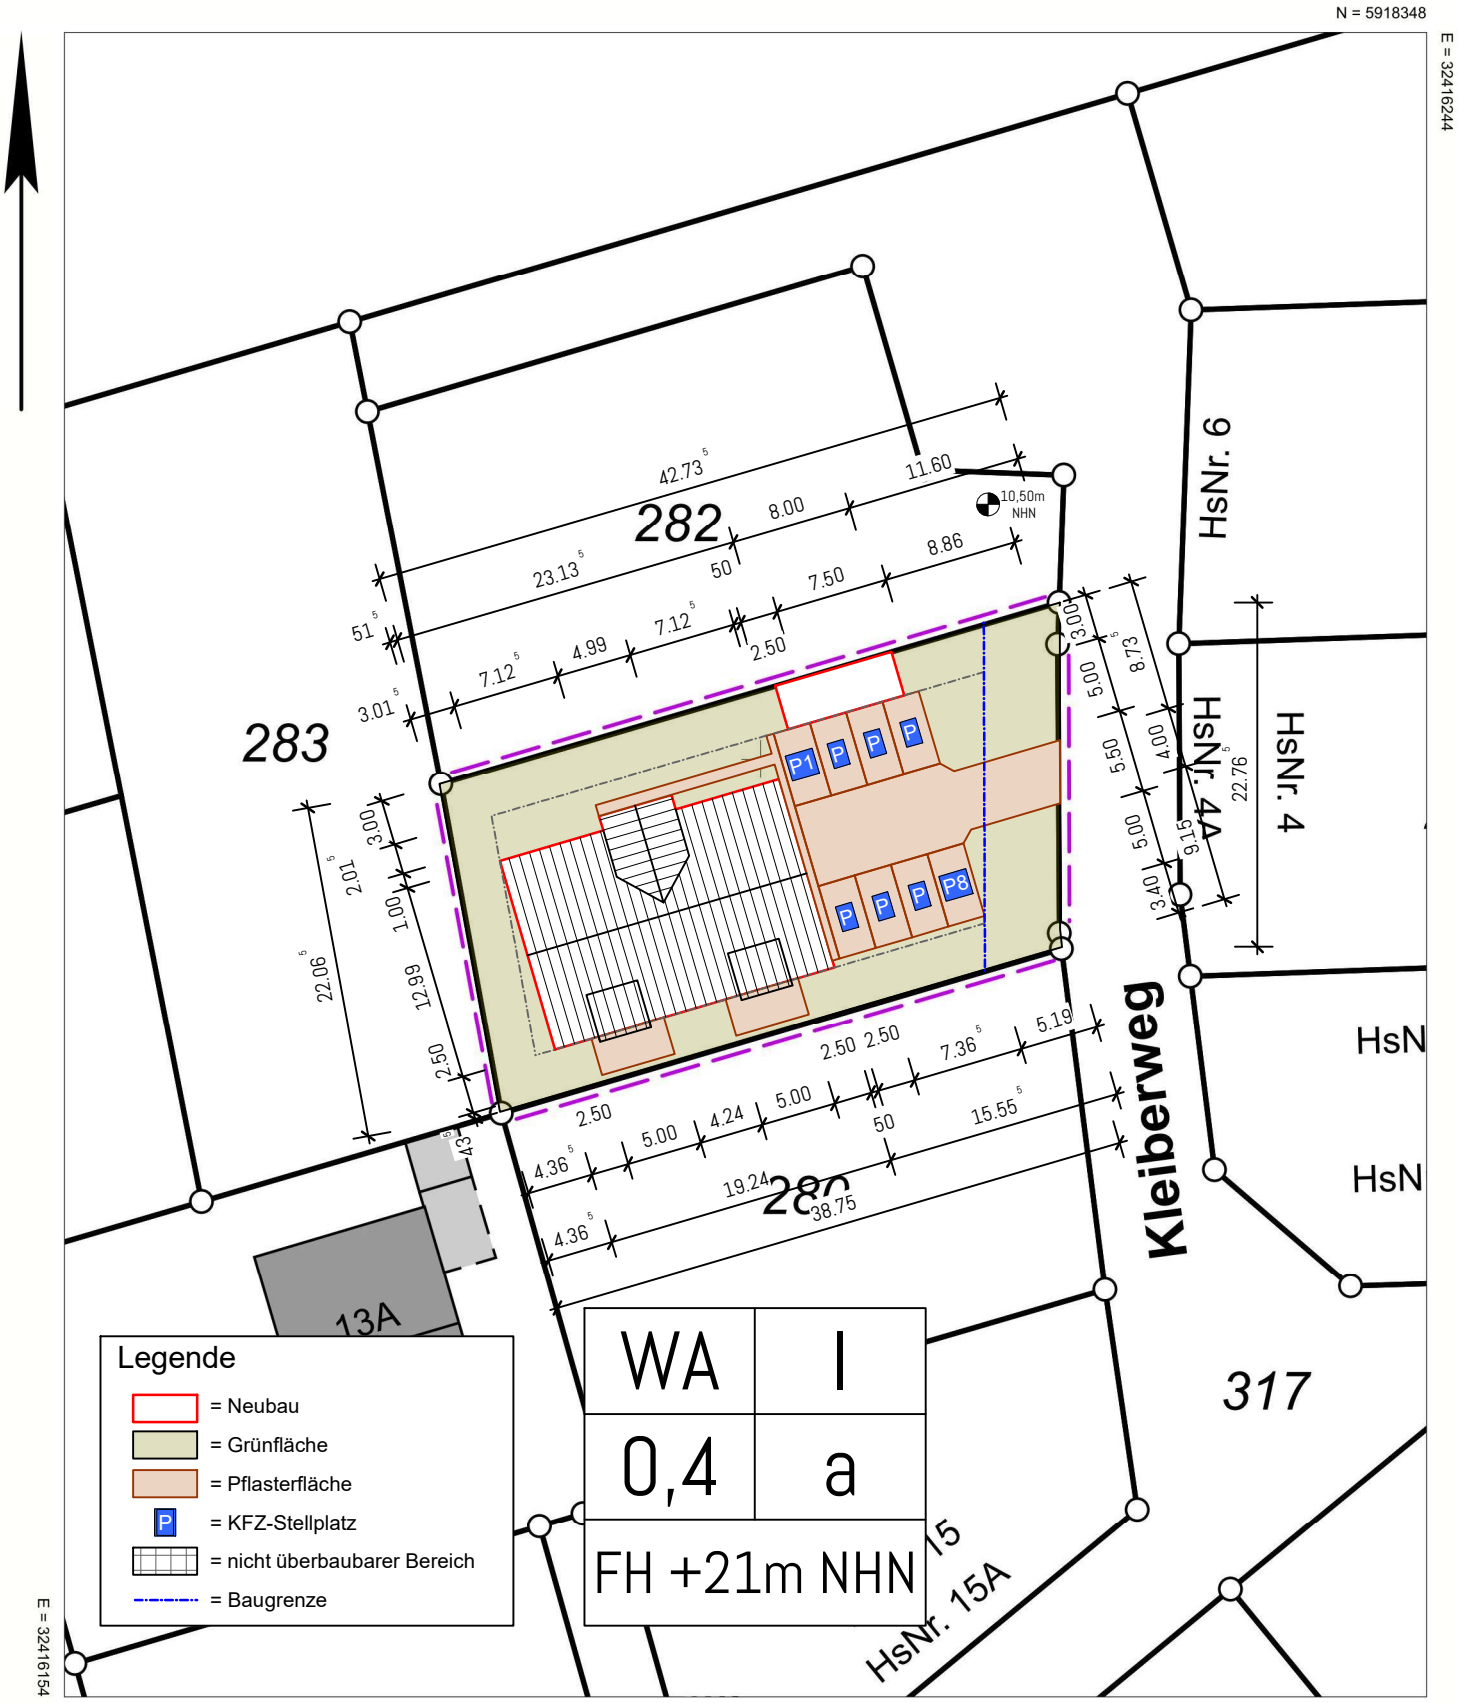

Maßstab 1:500 0 5 10 15 Meter

Verantwortlich für den Inhalt:
Landesamt für Geoinformation und Landesvermessung Niedersachsen
Regionaldirektion Aurich - Katasteramt Aurich -
Oldersumer Straße 48
26603 Aurich

Bereitgestellt durch:
ÖbVI Jürgen Splonskowski
ÖbVI Jürgen Splonskowski
Zingelstraße 2
26603 Aurich

Zeichen: 233109

Bei einer Verwertung für nichteigene oder wirtschaftliche Zwecke oder einer öffentlichen Wiedergabe sind die Allgemeinen Geschäfts- und Nutzungsbedingungen (AGNB) zu beachten; ggf. sind erforderliche Nutzungsrechte über einen zusätzlich mit der für den Inhalt verantwortlichen Behörde abzuschließenden Nutzungsvertrag zu erwerben.