Vermessungs- und Katasterverwaltung Niedersachsen

Gemeinde: Rosengarten
Gemarkung: Klecken
Flur: 1 Flurstück: 30 / 7

Liegenschaftskarte 1:1000

Standardpräsentation

Erstellt am: 13.06.2022

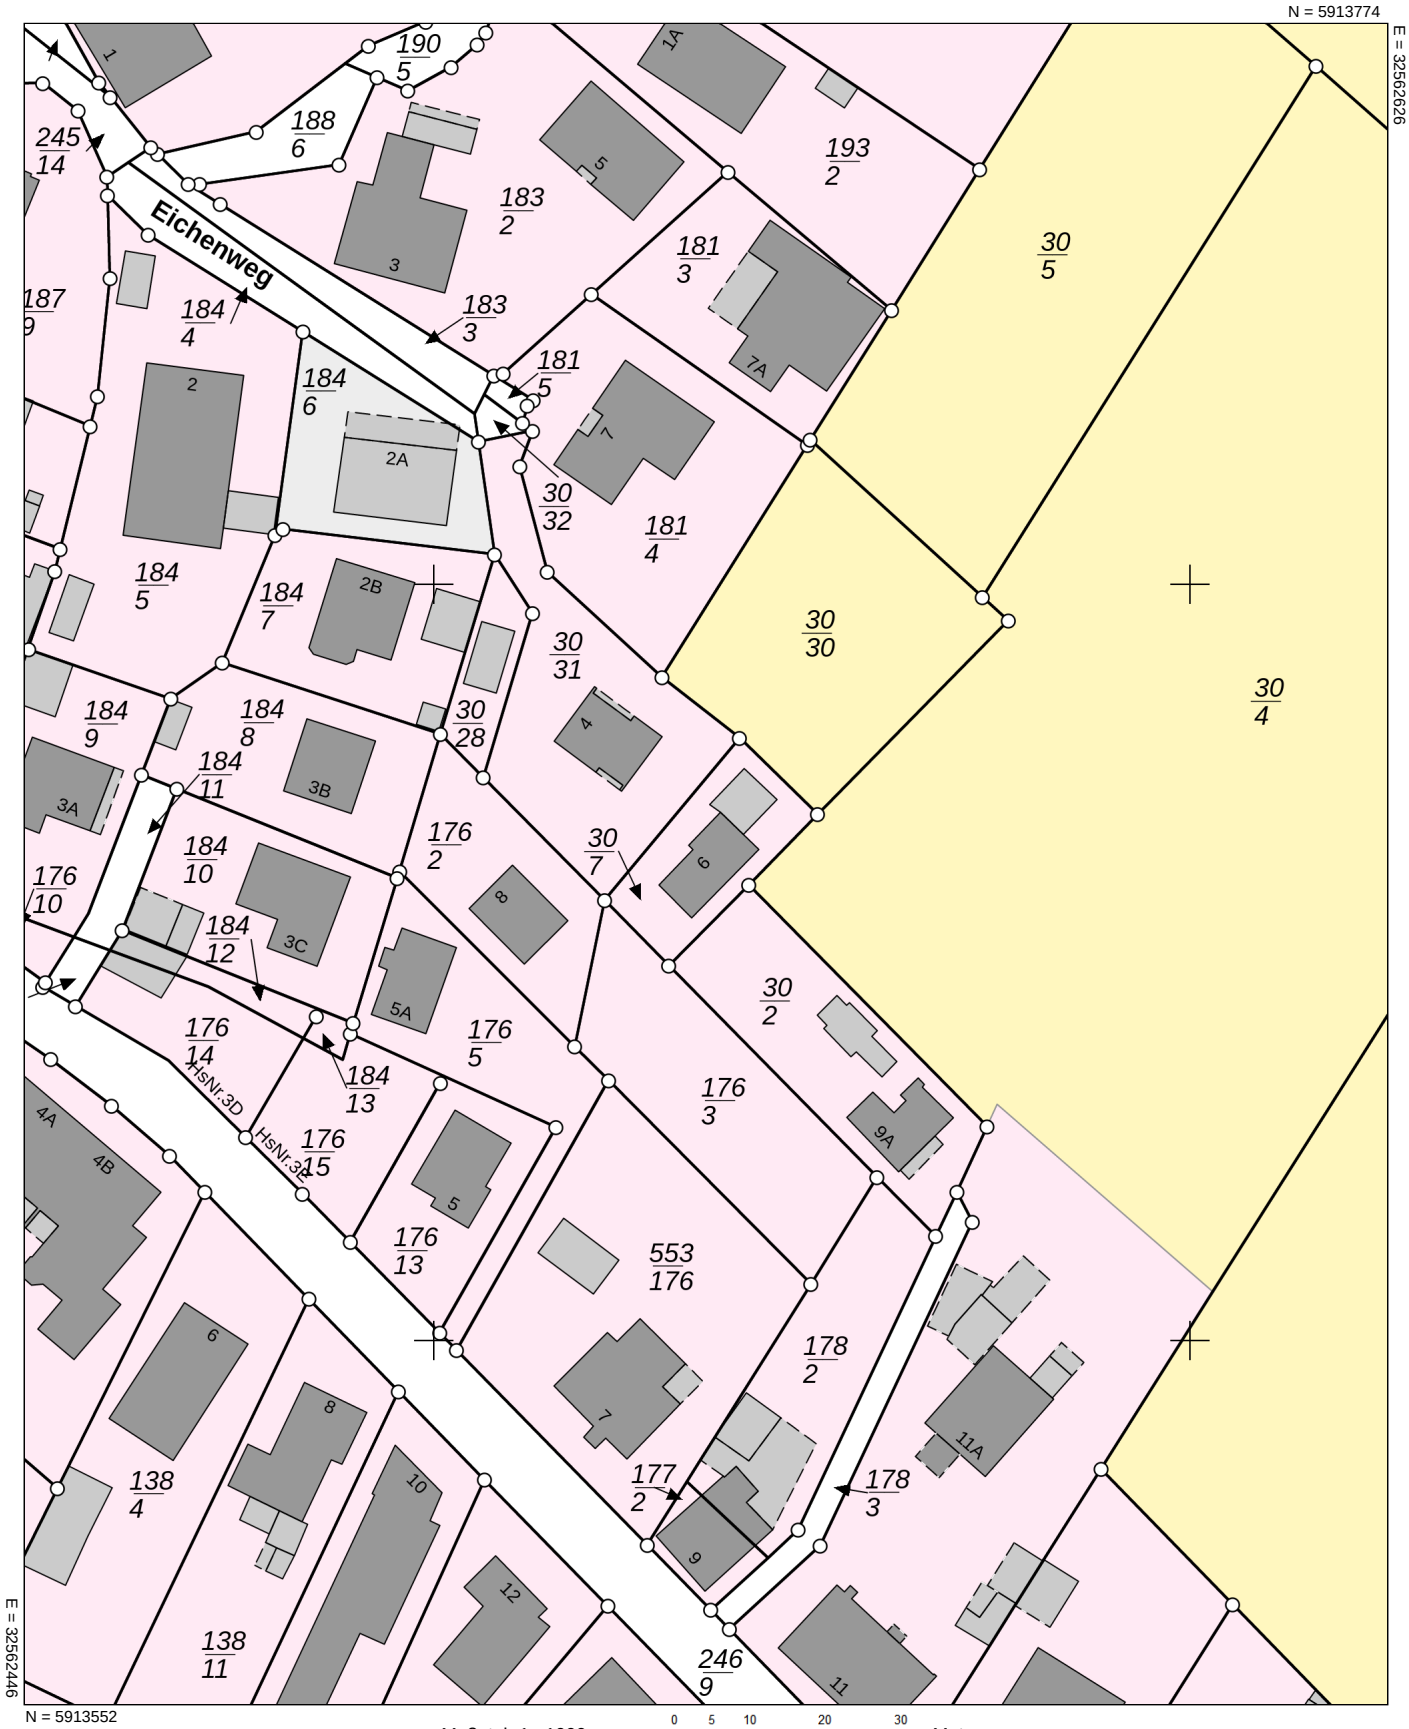

Maßstab 1 : 1000 0 5 10 20 30 Meter

Verantwortlich für den Inhalt:
Landesamt für Geoinformation und Landesvermessung Niedersachsen
- Katasteramt Winsen (Luhe) - Stand: 11.06.2022
Von-Somnitz-Ring 3
21423 Winsen

Bereitgestellt durch:
Landesamt für Geoinformation und Landesvermessung Niedersachsen

Zeichen: 20220613_42960

Bei einer Verwertung für nichteigene oder wirtschaftliche Zwecke oder einer öffentlichen Wiedergabe sind die Allgemeinen Geschäfts- und Nutzungsbedingungen (AGNB) zu beachten; ggf. sind erforderliche Nutzungsrechte über einen zusätzlich mit der für den Inhalt verantwortlichen Behörde abzuschließenden Nutzungsvertrag zu erwerben.