




Flurstück: 1146
Flur: 5
Gemarkung: Drübeck

Gemeinde: Ilsenburg (Harz), Stadt
Kreis: Harz

Erstellt am 04.09.2024
Aktualität der Daten: 03.09.2024

5746725

32619689

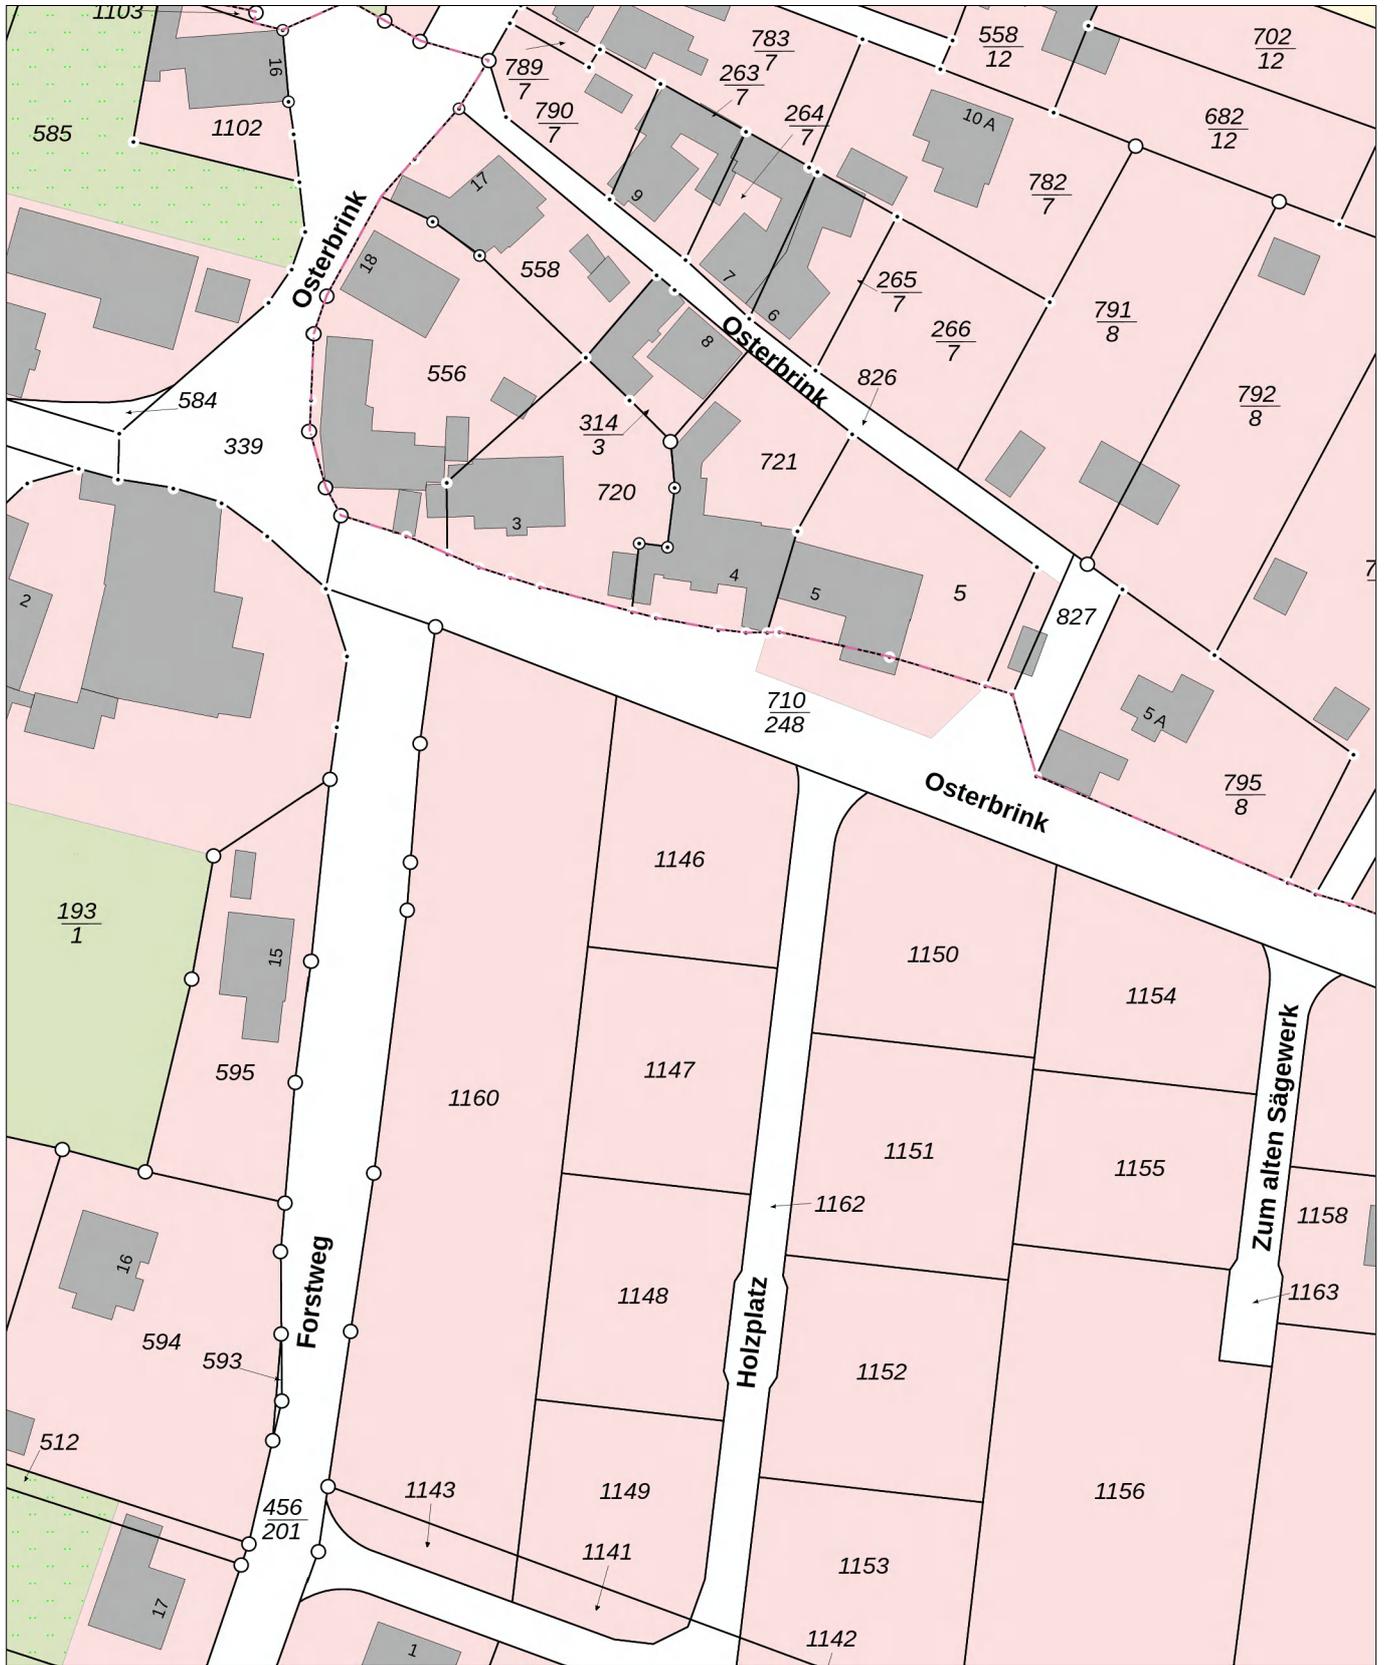

LVerGeo 894a
Stand 07/23

5746505

Maßstab: 1:1000 0 10 20 30 Meter

Dieser Auszug darf unter der Datenlizenz Deutschland – Namensnennung – 2.0 frei verwendet werden. Es gelten die Nutzungsbedingungen für die Daten der Landesvermessung, des Liegenschaftskatasters, des Geobasisinformationssystems und der Grundstückswertermittlung des Landesamtes für Vermessung und Geoinformation Sachsen-Anhalt (LVerGeo). Er stellt keine rechtsverbindliche Auskunft dar und darf nicht als amtlicher Auszug (z.B. zur Vorlage im Baugenehmigungsverfahren) verwendet werden.