Größe: 3183 qm

Eigentümer: Ehel. I
und Ka
geb. M

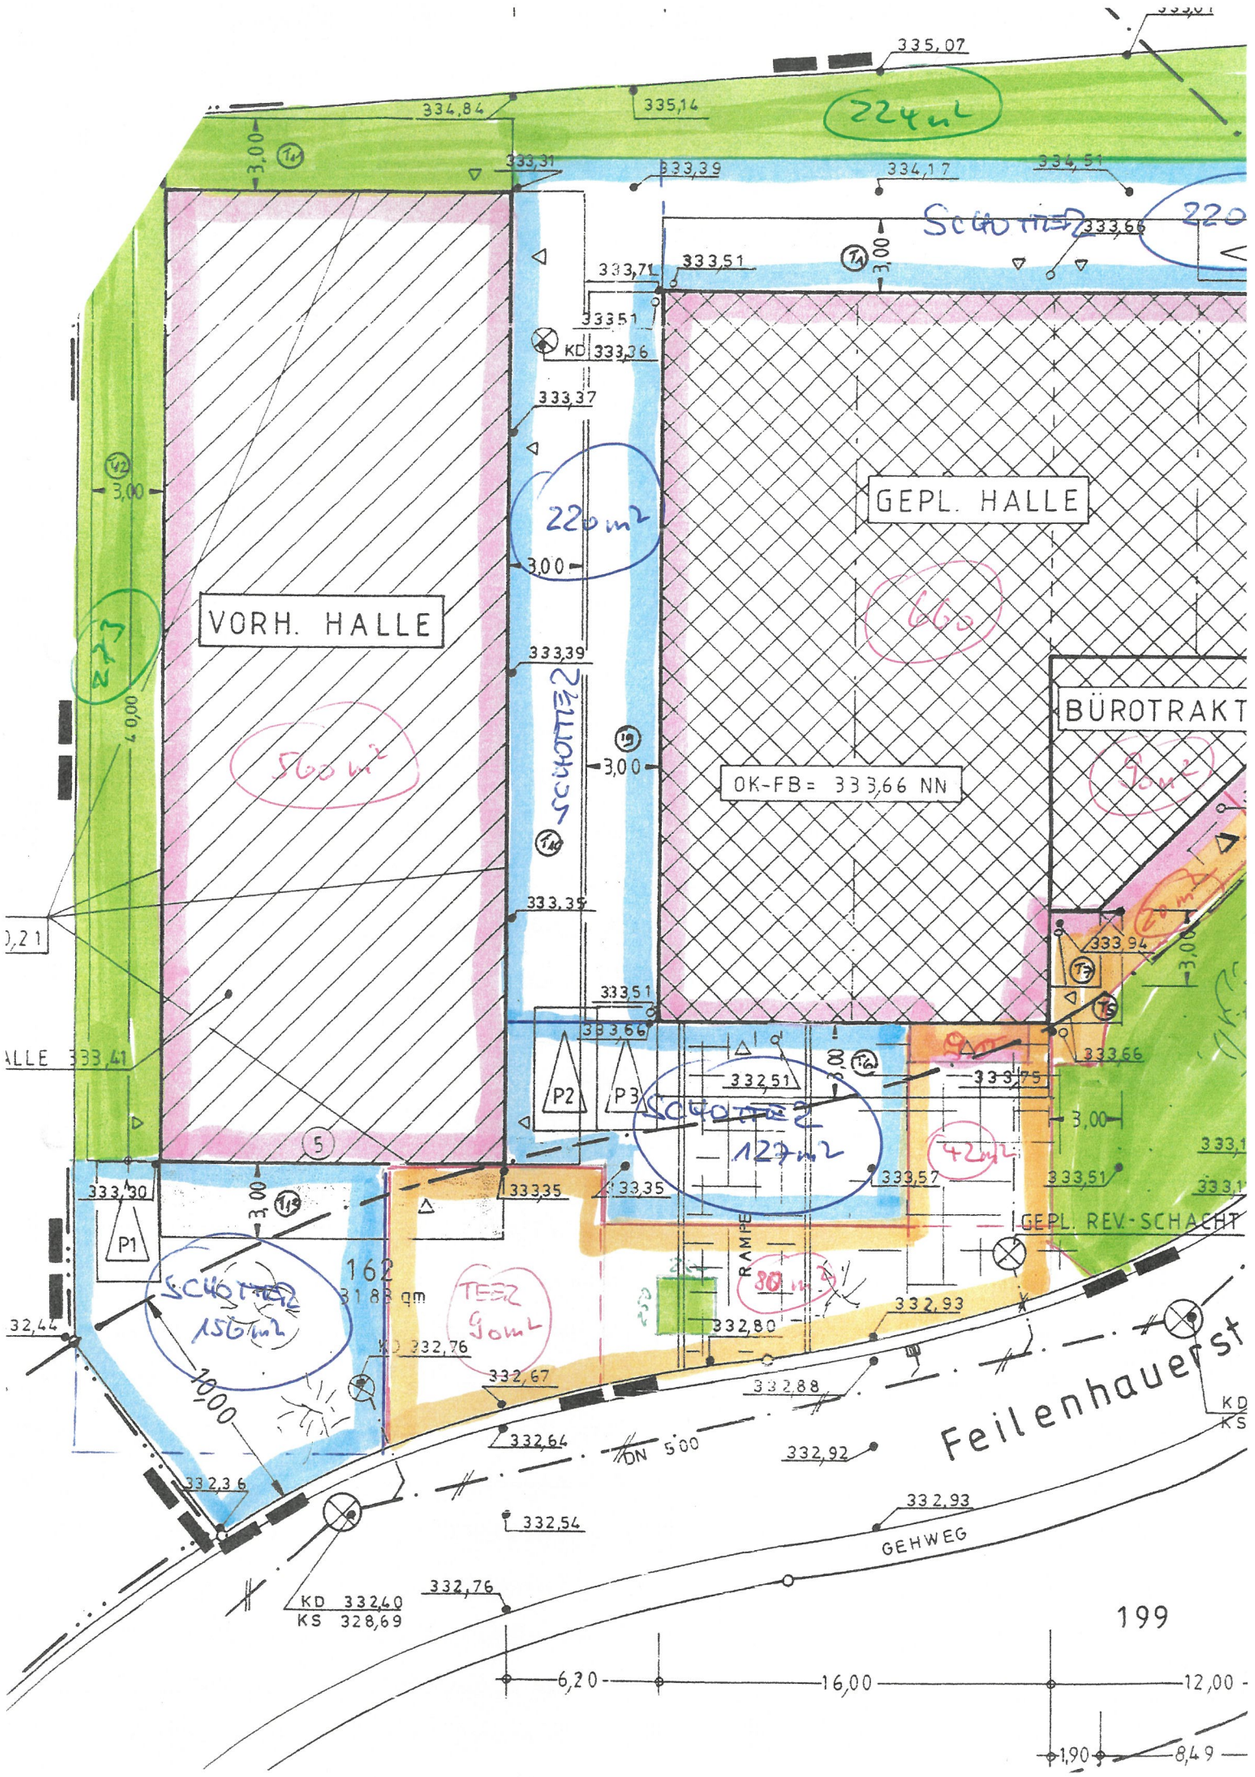
VORH. HALLE
GEPL. HALLE
BÜROTRAKT
OK-FB= 333,66 NN
GEPL. REV-SCHACHT
RAMPE
Feilenhauerst
GEHWEG
DN 500
KD 332,40
KS 328,69
KD 332,76
KD 333,36
KD 333,46
KS 330,62
P1
P2
P3
P4
P5
162
199
6,20
16,00
12,00
1,90
8,49
10,00
3,00
40,00
224 m²
220 m²
160 m²
127 m²
150 m²
42 m²
30 m²
9 m²
9 m²
9