
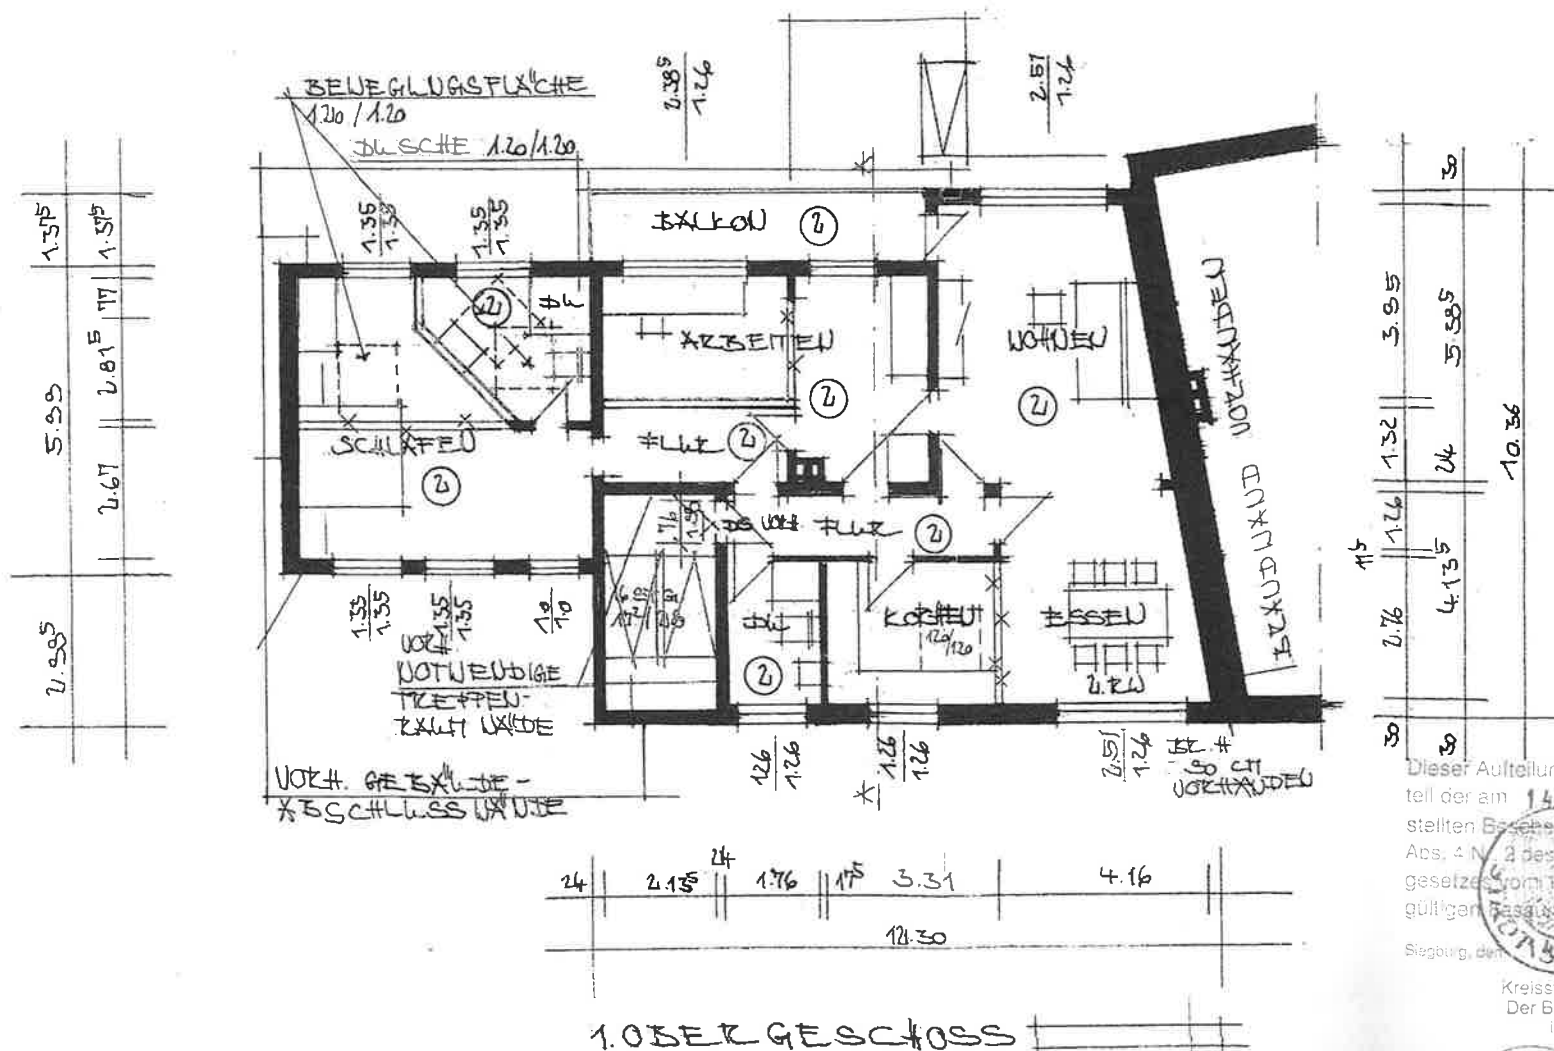


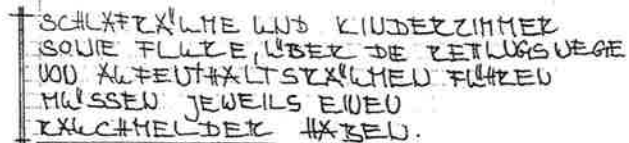

Dieser Aufteilungsplan ist Bestandteil der am **14. Feb. 2025** aus-
gestellten Bescheinigung gemäß § 7
Abs. 4 Nr. 2 des Wohnungseigentums-
gesetzes vom 15.3.1990 in der letzt-
gültigen Fassung.

Siegburg, den 14. Feb. 1925

Kreisstadt Siegburg
Der Bürgermeister
i.A. / AA.