


MEHRFAM.-WOHNHAUS  
IN BOCHUM-STIEPEL  
BROCKHAUSER STR.12

BAUHERR:  
WOLFGANG PUTH  
BOCHUM-STIEPEL  
BROCKHAUSER STR. 5

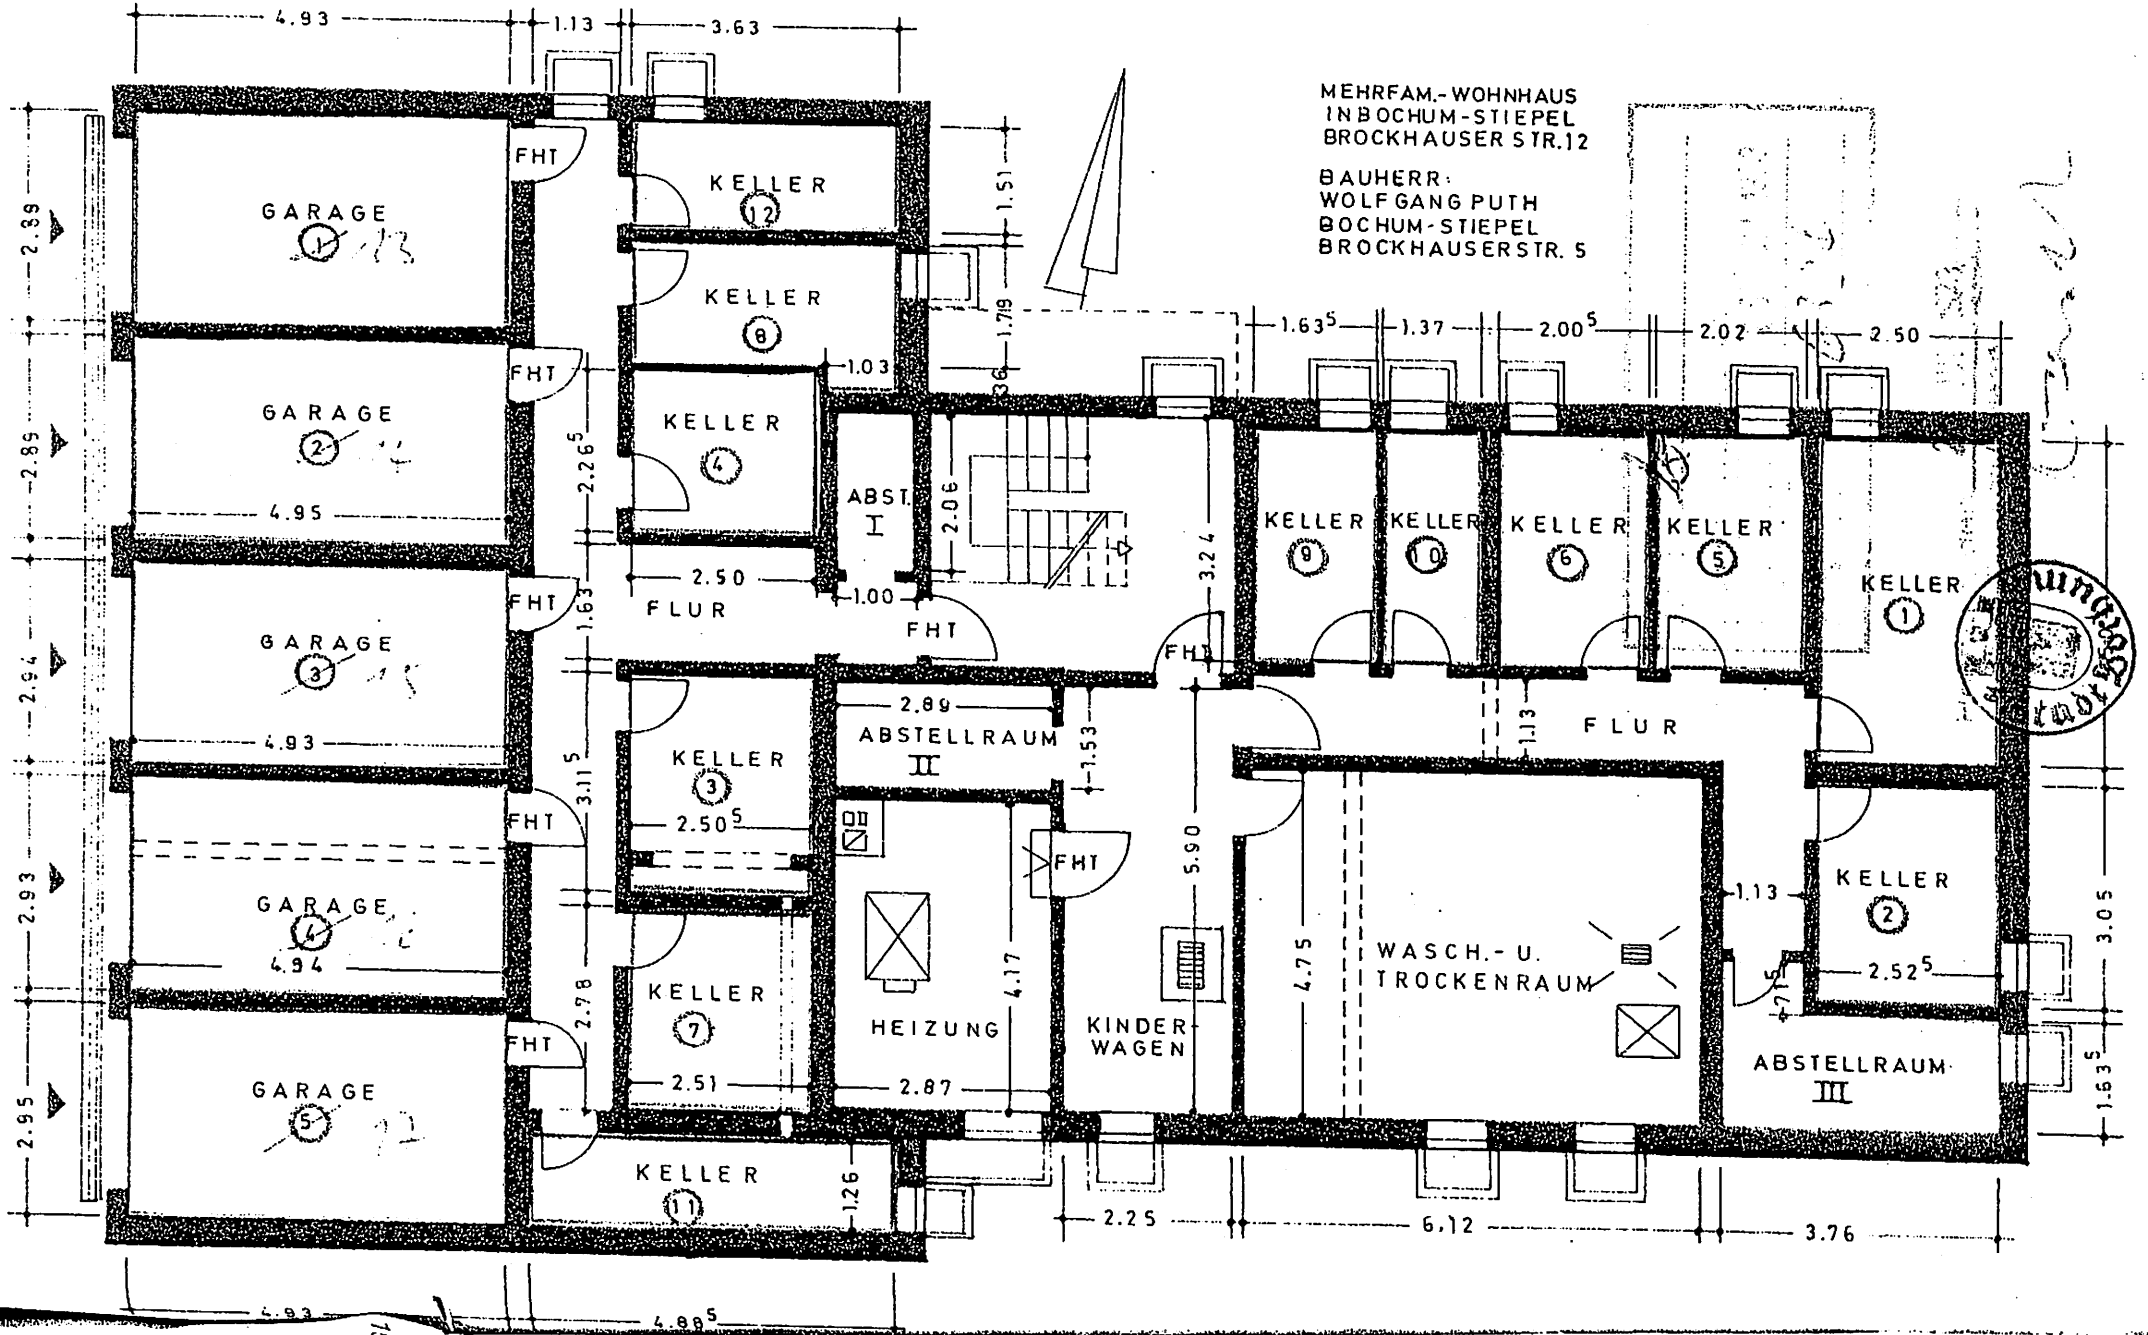

**-A**

Buch Nr

inschlus:

n. bezieher  
Juli

bolzen:


Kernader

V + ...116,4


Nisterstraße  
ladt  
ochum  
365

153  
18  
14,10  
113,9  
13,78


ERDGESCHOSS M = 1:100

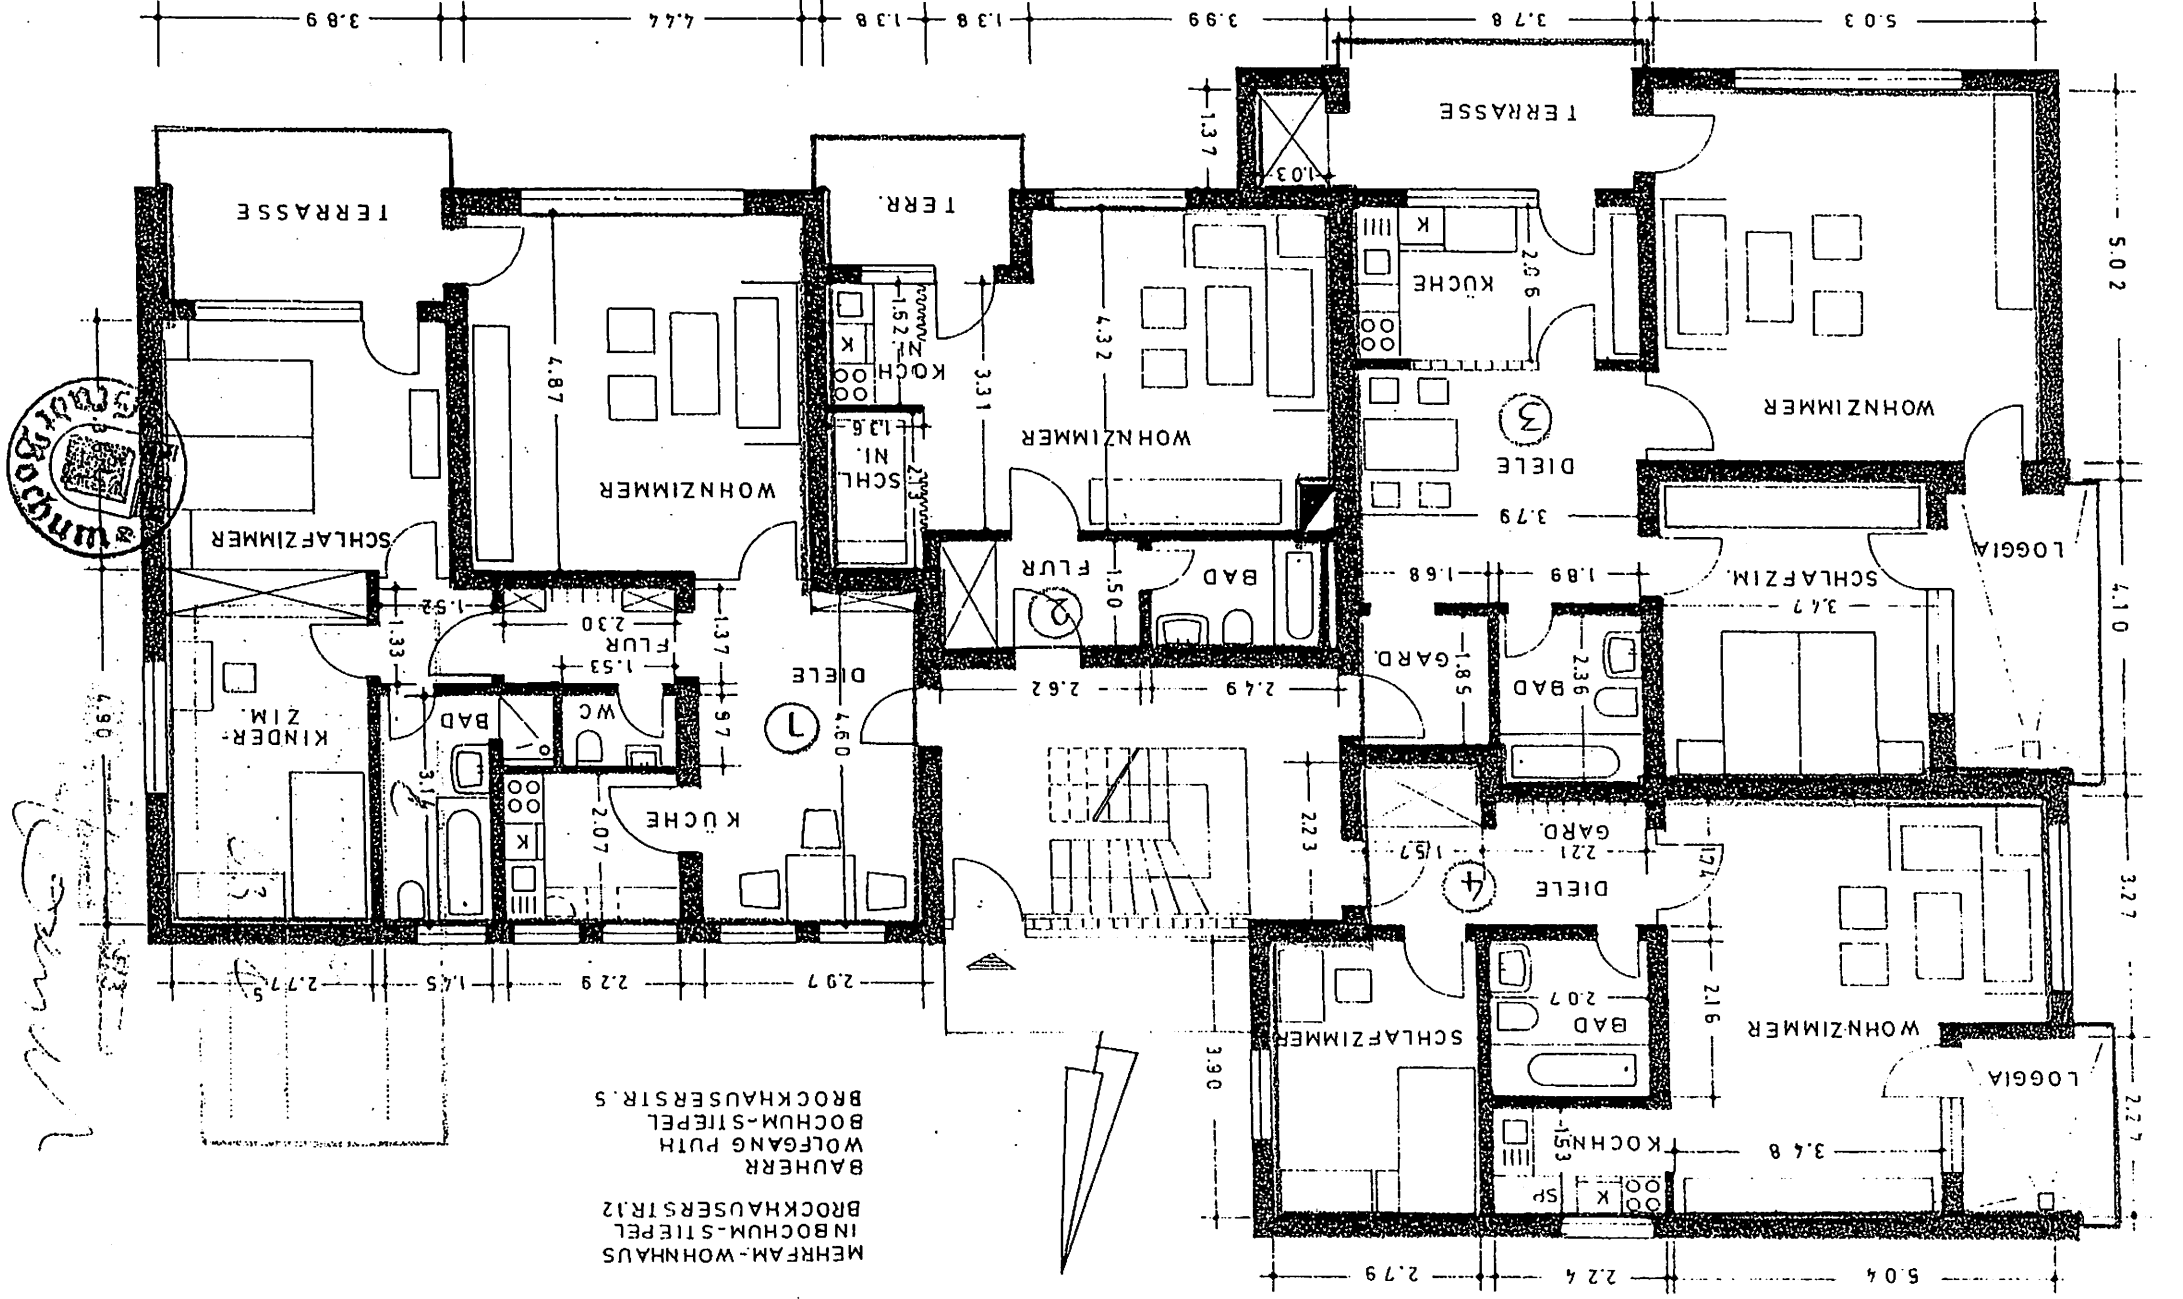

MEHRFAM-WOHNAUS  
 IN BOCHUM-STIEPEL  
 BROCKHAUSERSTR.12  
 BAÜHRER  
 WOLFGANG PUTH  
 BOCHUM-STIEPEL  
 BROCKHAUSERSTR.5

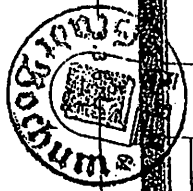

*Handwritten signature and notes on the left side of the plan.*

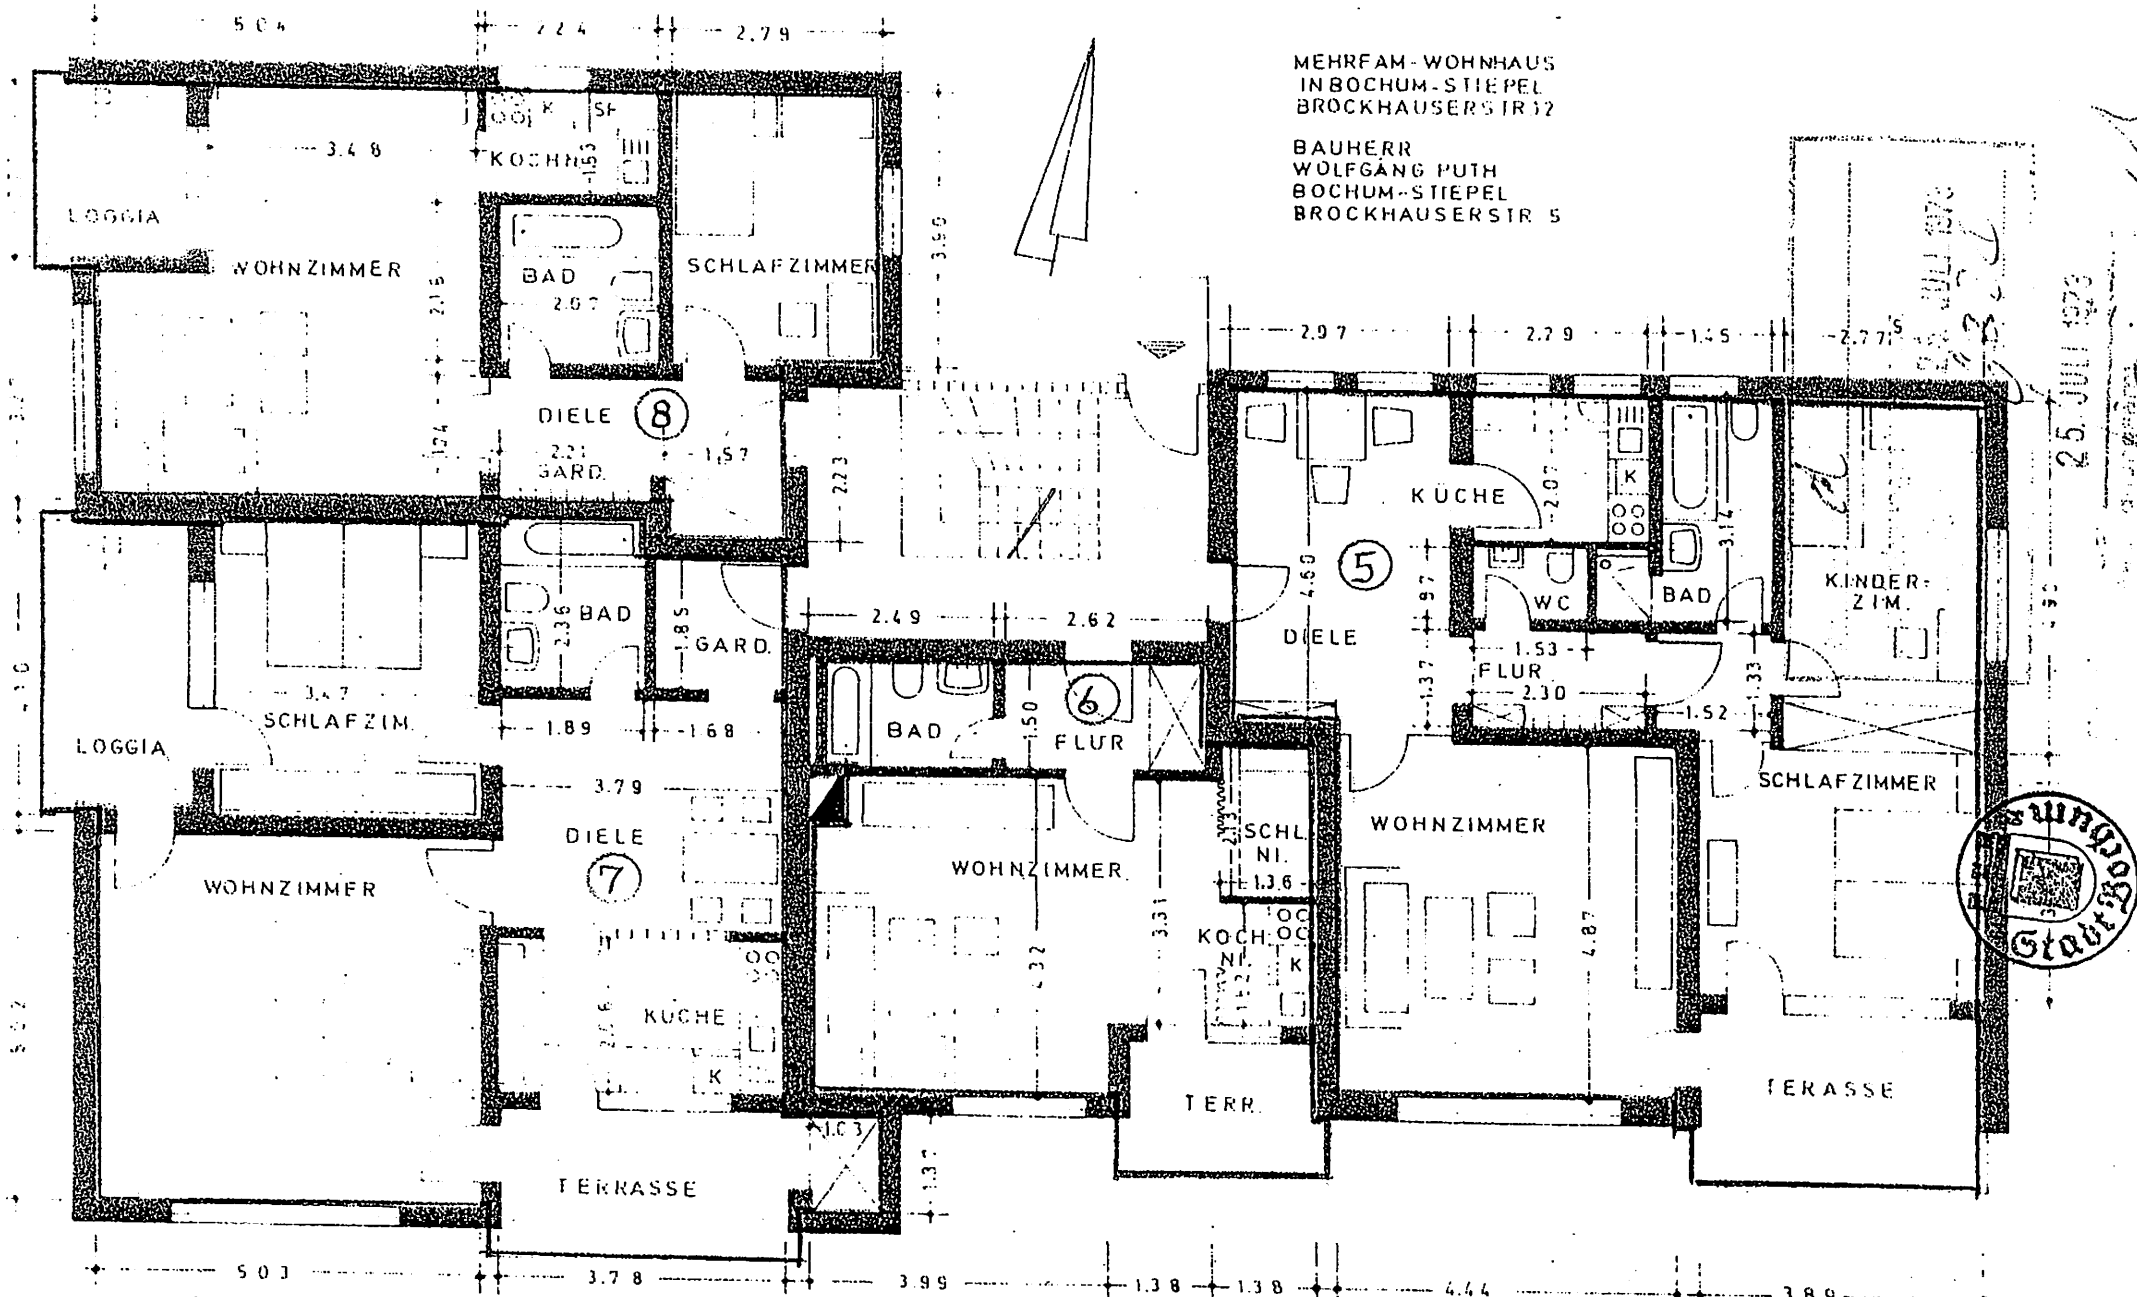

MEHRFAM-WOHNHAUS  
IN BOCHUM-STIEPEL  
BROCKHAUSER STR 12

BAUHERR  
WOLFGANG PUTH  
BOCHUM-STIEPEL  
BROCKHAUSER STR 5

25. JULI 1973

25. JULI 1973




OBERGESCHOSS M = 1:100

MEHRFAM.-WOHNHAUS  
IN BOCHUM-STIEPEL  
BROCKHAUSERSTR.12

BAUHERR  
WOLFGANG PUTH  
BOCHUM-STIEPEL  
BROCKHAUSERSTR. 5

25 JUL 1973

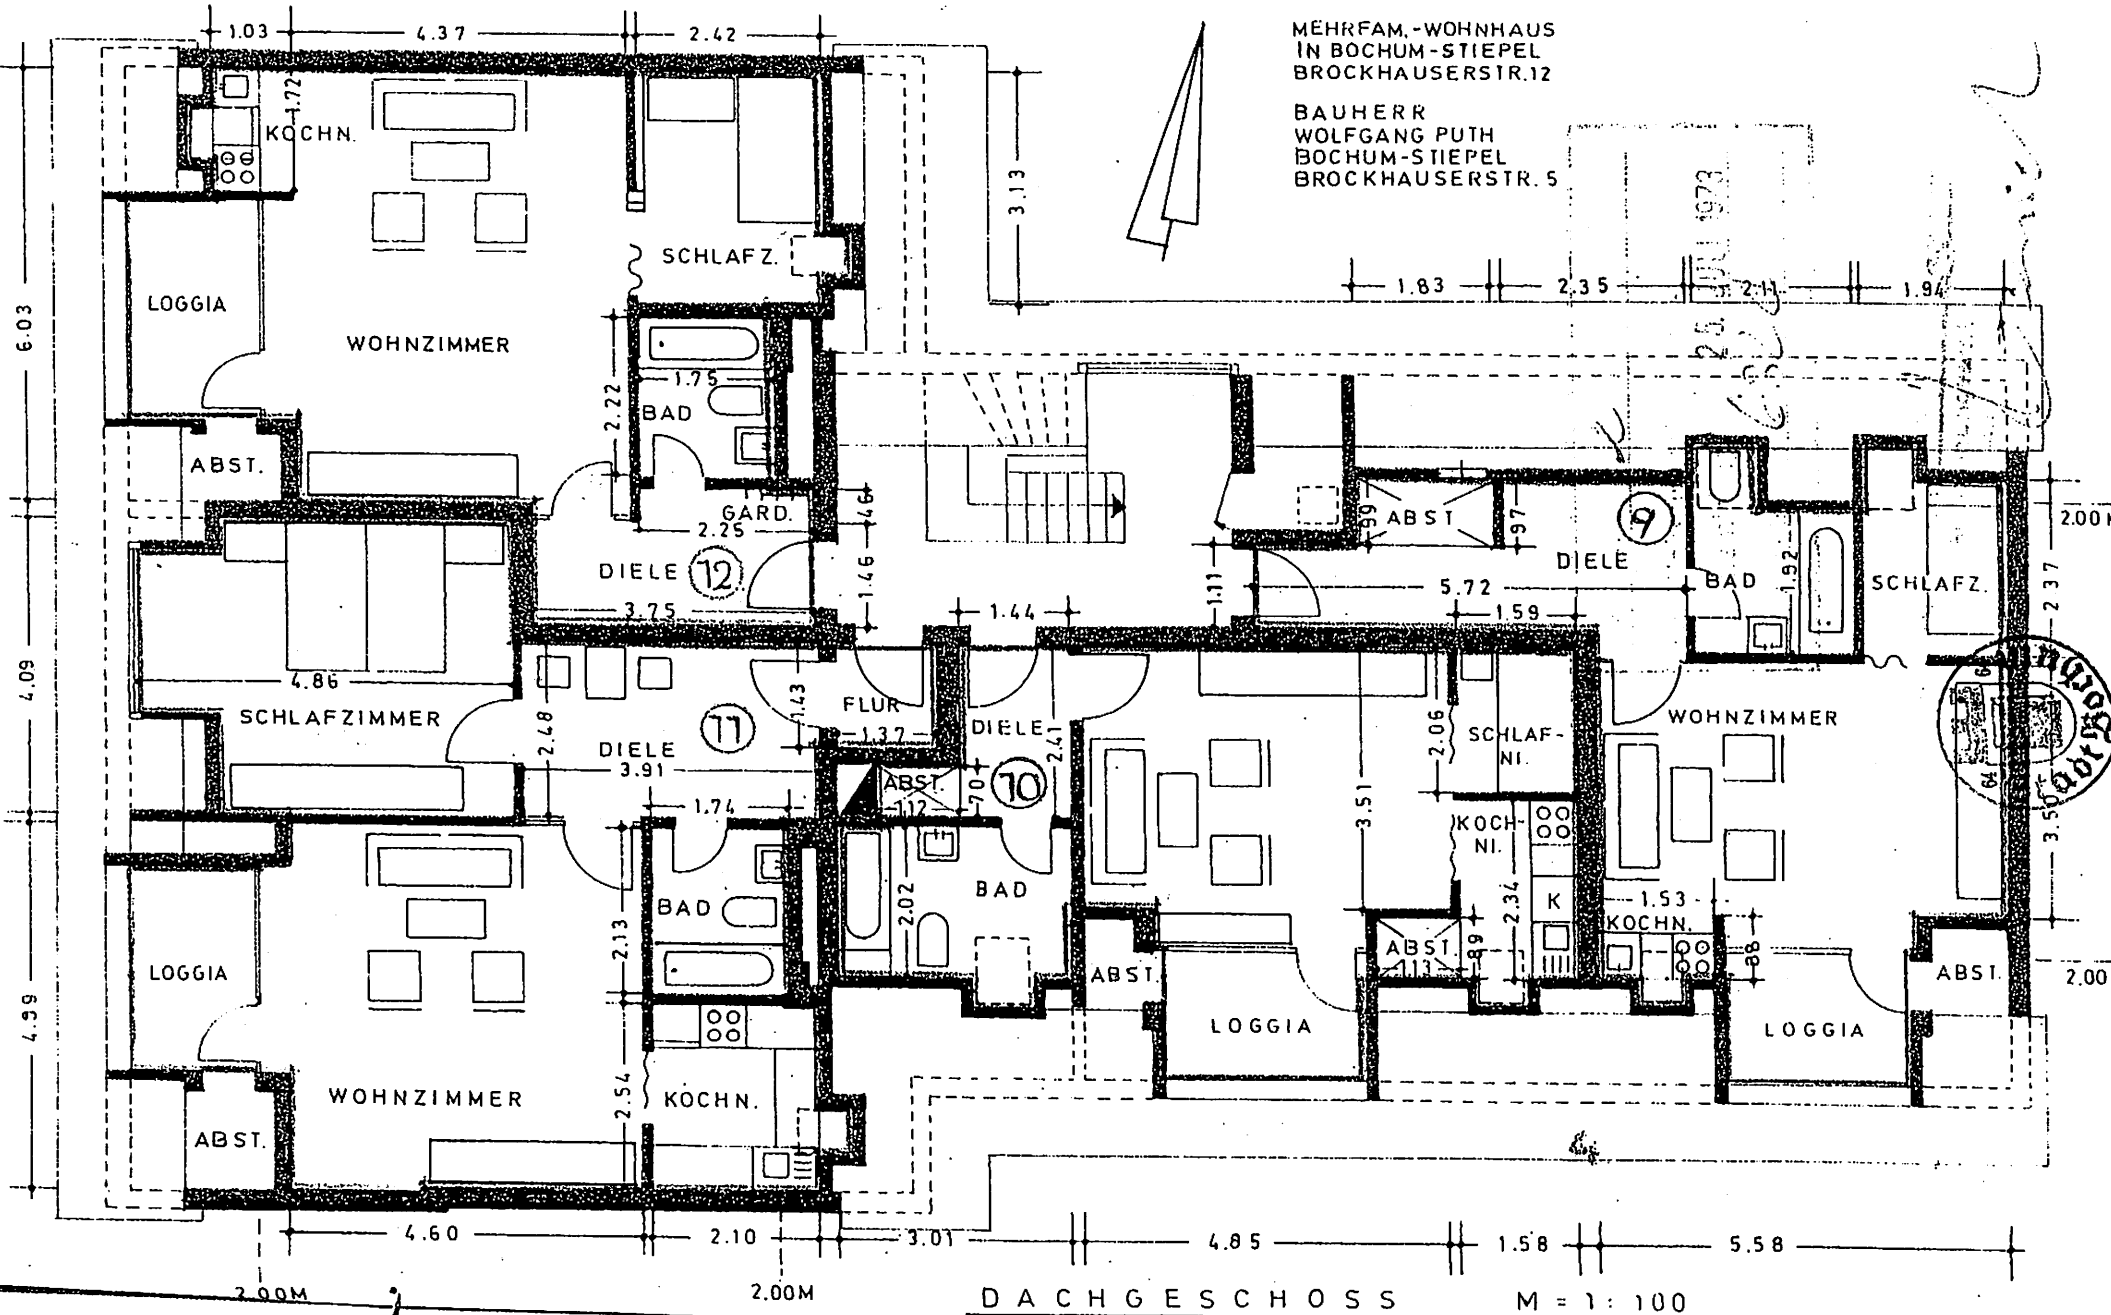

DACHGESCHOSS M = 1 : 100