

BEBAUUNG DES GRUNDSTÜCKES WALDBACHTAL 4

Gehört zum Dispensbeschluss

KELLERGEHOSS. Mo 1/100

Hb. 3/36818 vom

Der Oberstadtdirektor Bauaufsicht I.A


[Handwritten signature]

Bauaufsichtlich geprüft
Zur Erlaubnis vom heutigen Tage

Hb. 3/36818

Mülheim a. d. Ruhr, den
Der Oberstadtdirektor - Bauaufsicht I.A

[Handwritten signature]

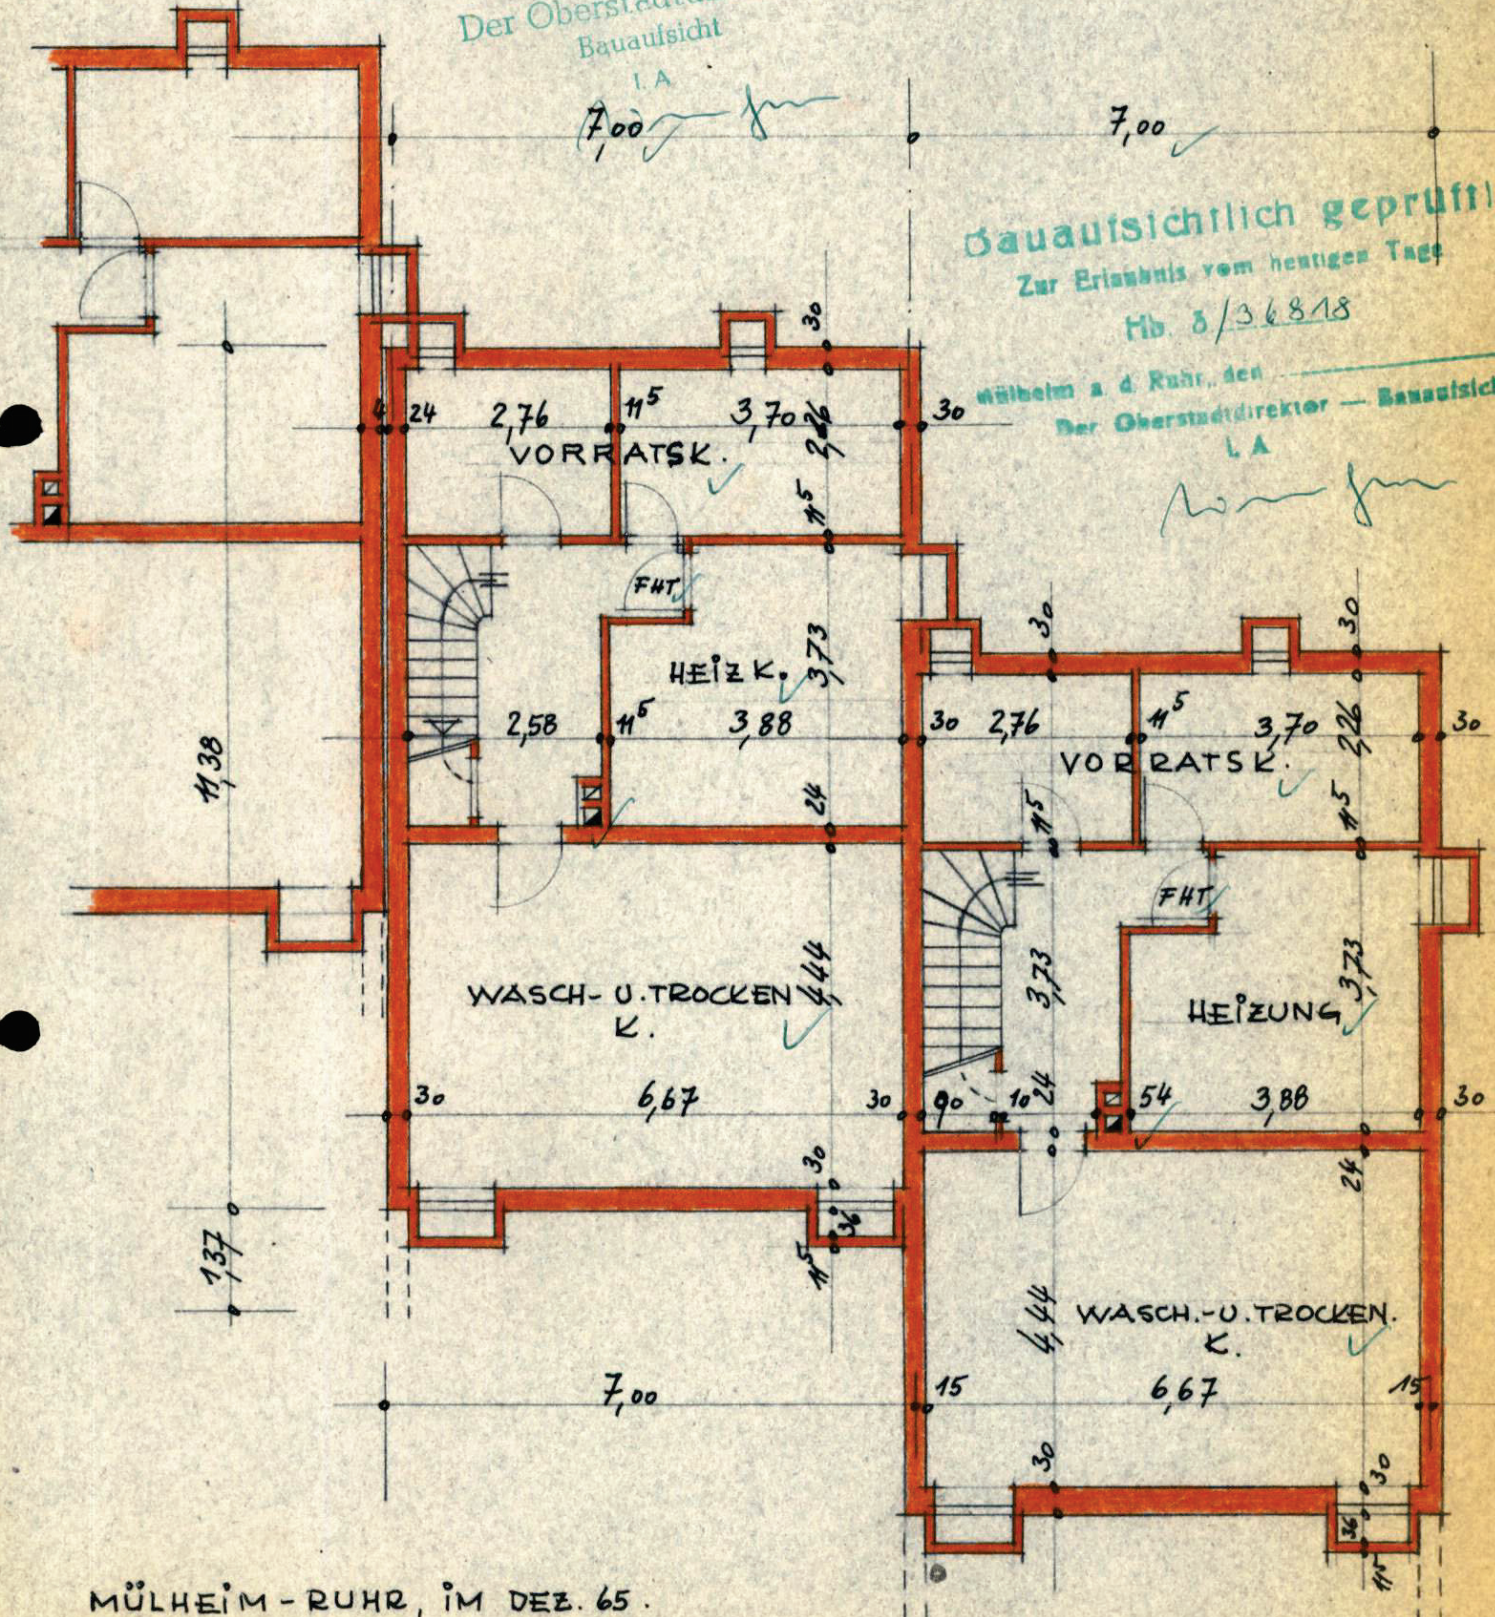


MÜLHEIM-RUHR, IM DEZ. 65.


DER BAUHERR: *Oelert*
GÜNTER OELERT, ARCHITEKT,
MÜLHEIM-RUHR, WALDBACHTAL 21.

BEBAUUNG DES GRUNDSTÜCKES WALDBACHTAL 4-6 IN MÜLHEIM-SAARN.
ERD- U. OBERGESCHOSS. M. 1:100

WALDBACHTAL

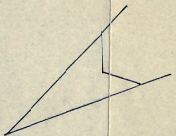

KARLAGEN
54.6
2.87
2.88
2.72
2.74

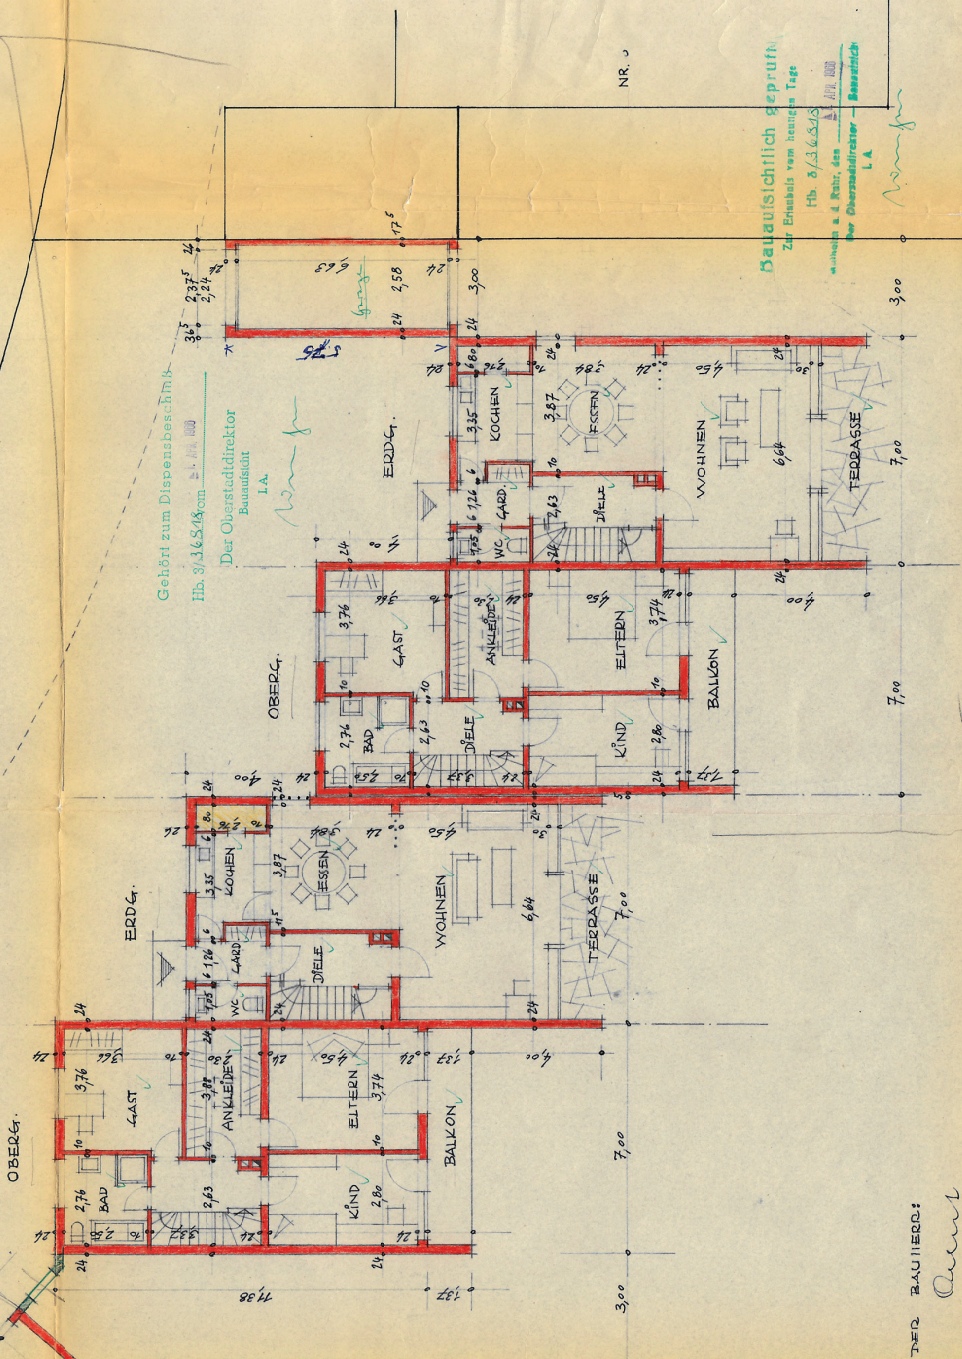

Gehört zum Dispensbeschr.-

I.A.


NR. 3

Zur Erlaubnis vom heutigen Tage
I.A.

MÜLHEIM-RUHR, IM AUG. 1965
GÜNTER OELERT, ARCHITEKT.

TD. BAUHERR:
Oelert

Oelert