

Gehört zur Baugenehmigung : 00574/96/BA17
 Anzeichen :
 Ort Datum : Uetzl.
 d. Fertigstellung : 24. Sep. 96
 Unterschrift : Bfrudt

ARCHITEKTURBURO
 DIPL.-ING. H. FIENE
 KÖNIGSBERGER STR. 1
 31177 HARSUM
 TEL. 05127 / 1658
 FAX. 05127 / 4615

ALLE MASSE SIND AM BAU ZU PRÜFEN !
H. Fiene
 MIETERBAUBESCHREIBUNG BEACHTEN !

BAUHERR: BRANDENBURGISCHE IMMOBILIEN-ENTW. GMBH
 AUGUST-BEBEL-STR. 86, 14482 POTSDAM
 BAUSTELLE: AKTIV-MARKT FRIEDRICHSTRASSE
 06343 MANSFELD

AUFTRAGSNAME: MANSFELD

NR.: 2/96

STOCKWERK/BAUABSCHNITT: 10.1

MASZTAB

ZEICHNUNGSBENENNUNG: GRUNDRISS

1:100

ZEICHNUNGS-NR: 1

Bauleiter:


gezeichnet	geändert	Datum	geprüft	Abteilung
ME 08.03.96		11.04.96		

ME 08.03.96

11.04.96

der Bauherr

20
90
18.15⁵
4.63⁵
3.00
30

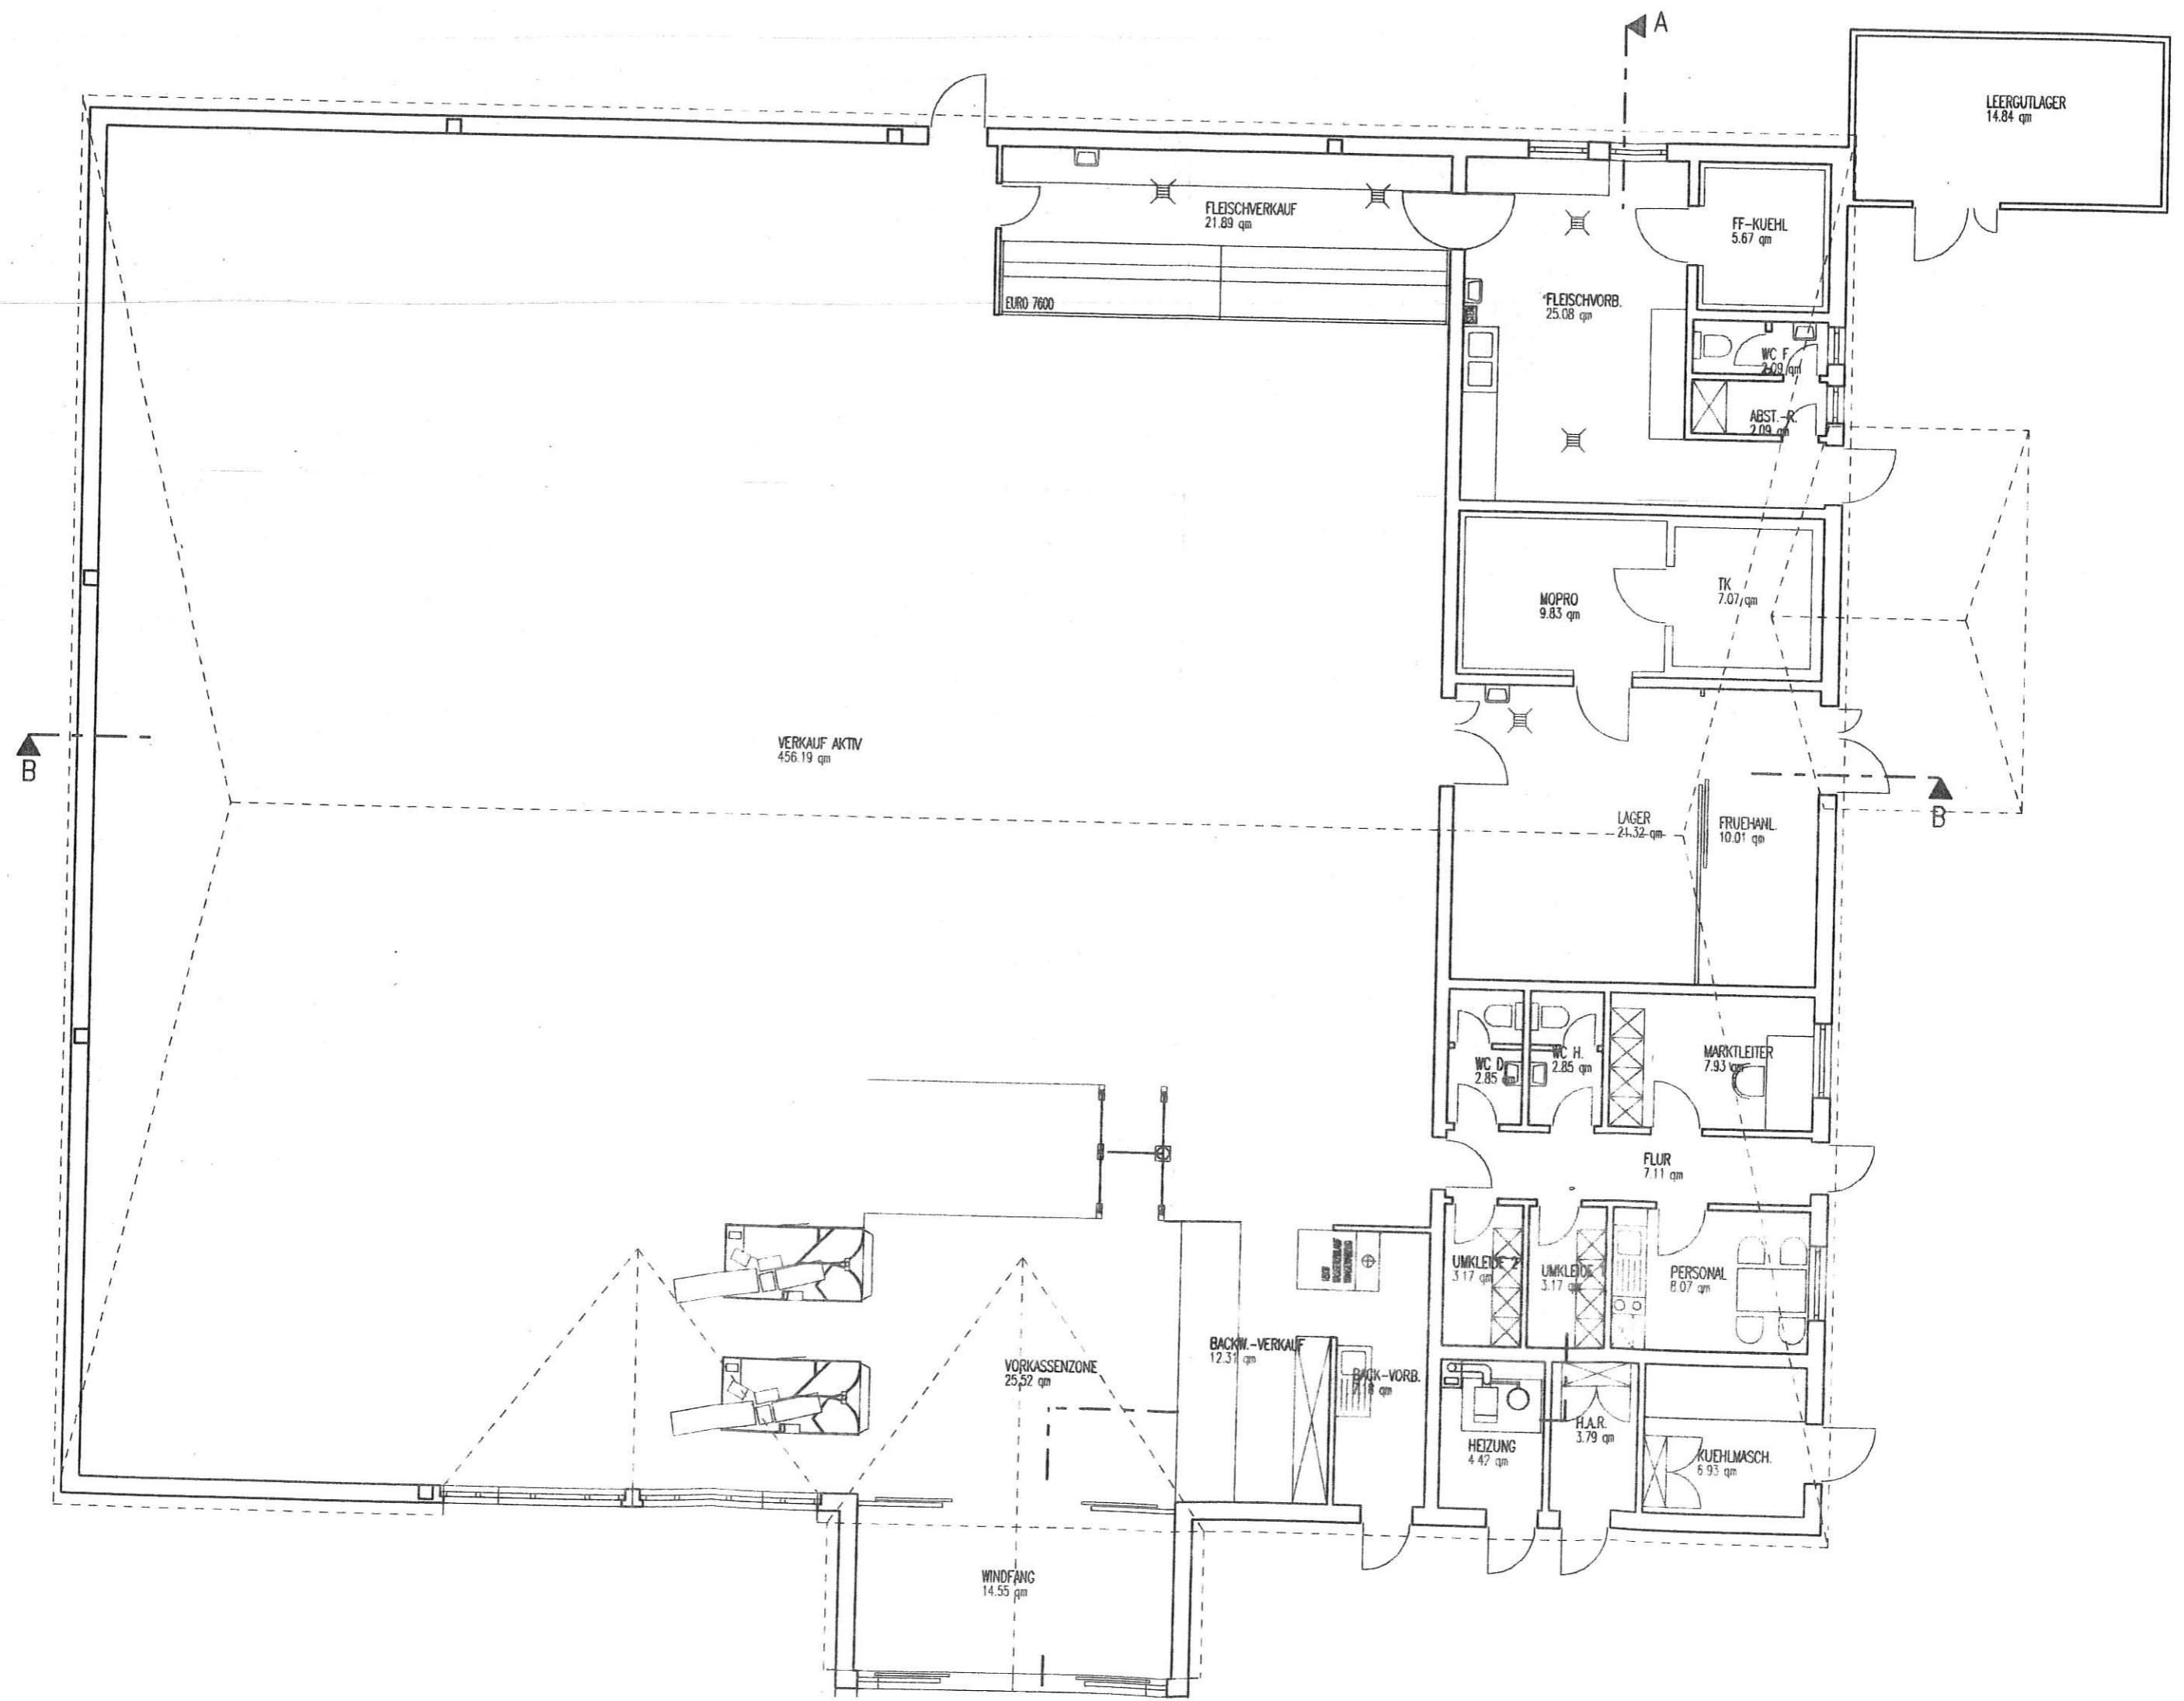

FLEISCHVERKAUF
21.89 qm

EURO 7600

FLEISCHVORB.
25.08 qm

FF-KUEHL
5.67 qm

WC F
2.09 qm

ABST.-R.
2.09 qm

MOPRO
9.83 qm

TK
7.07 qm

VERKAUF AKTIV
456.19 qm

LAGER
21.32 qm

FRUEHWANL
10.01 qm

WC D
2.85 qm

WC H.
2.85 qm

MARKLEITER
7.93 qm

FLUR
7.11 qm

UMKLEIDE 1
3.17 qm

UMKLEIDE 2
3.17 qm

PERSONAL
8.07 qm

HEIZUNG
4.47 qm

H.A.R.
3.79 qm

KUEHLMASCH.
6.93 qm

VORKASSENZONE
25.52 qm

BACKW.-VERKAUF
12.31 qm

BACK-VORB.
1.8 qm

WINDFANG
14.55 qm

LEERGUTLAGER
14.84 qm