





**Ennepe-Ruhr-Kreis
Katasteramt**
Hauptstraße 92
58332 Schwelm

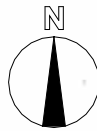

Auszug aus dem Liegenschaftskataster Flurkarte NRW 1 : 1000

Flurstück: 940
Flur: 3
Gemarkung: Wengern
Südstraße 21, Wetter (Ruhr)

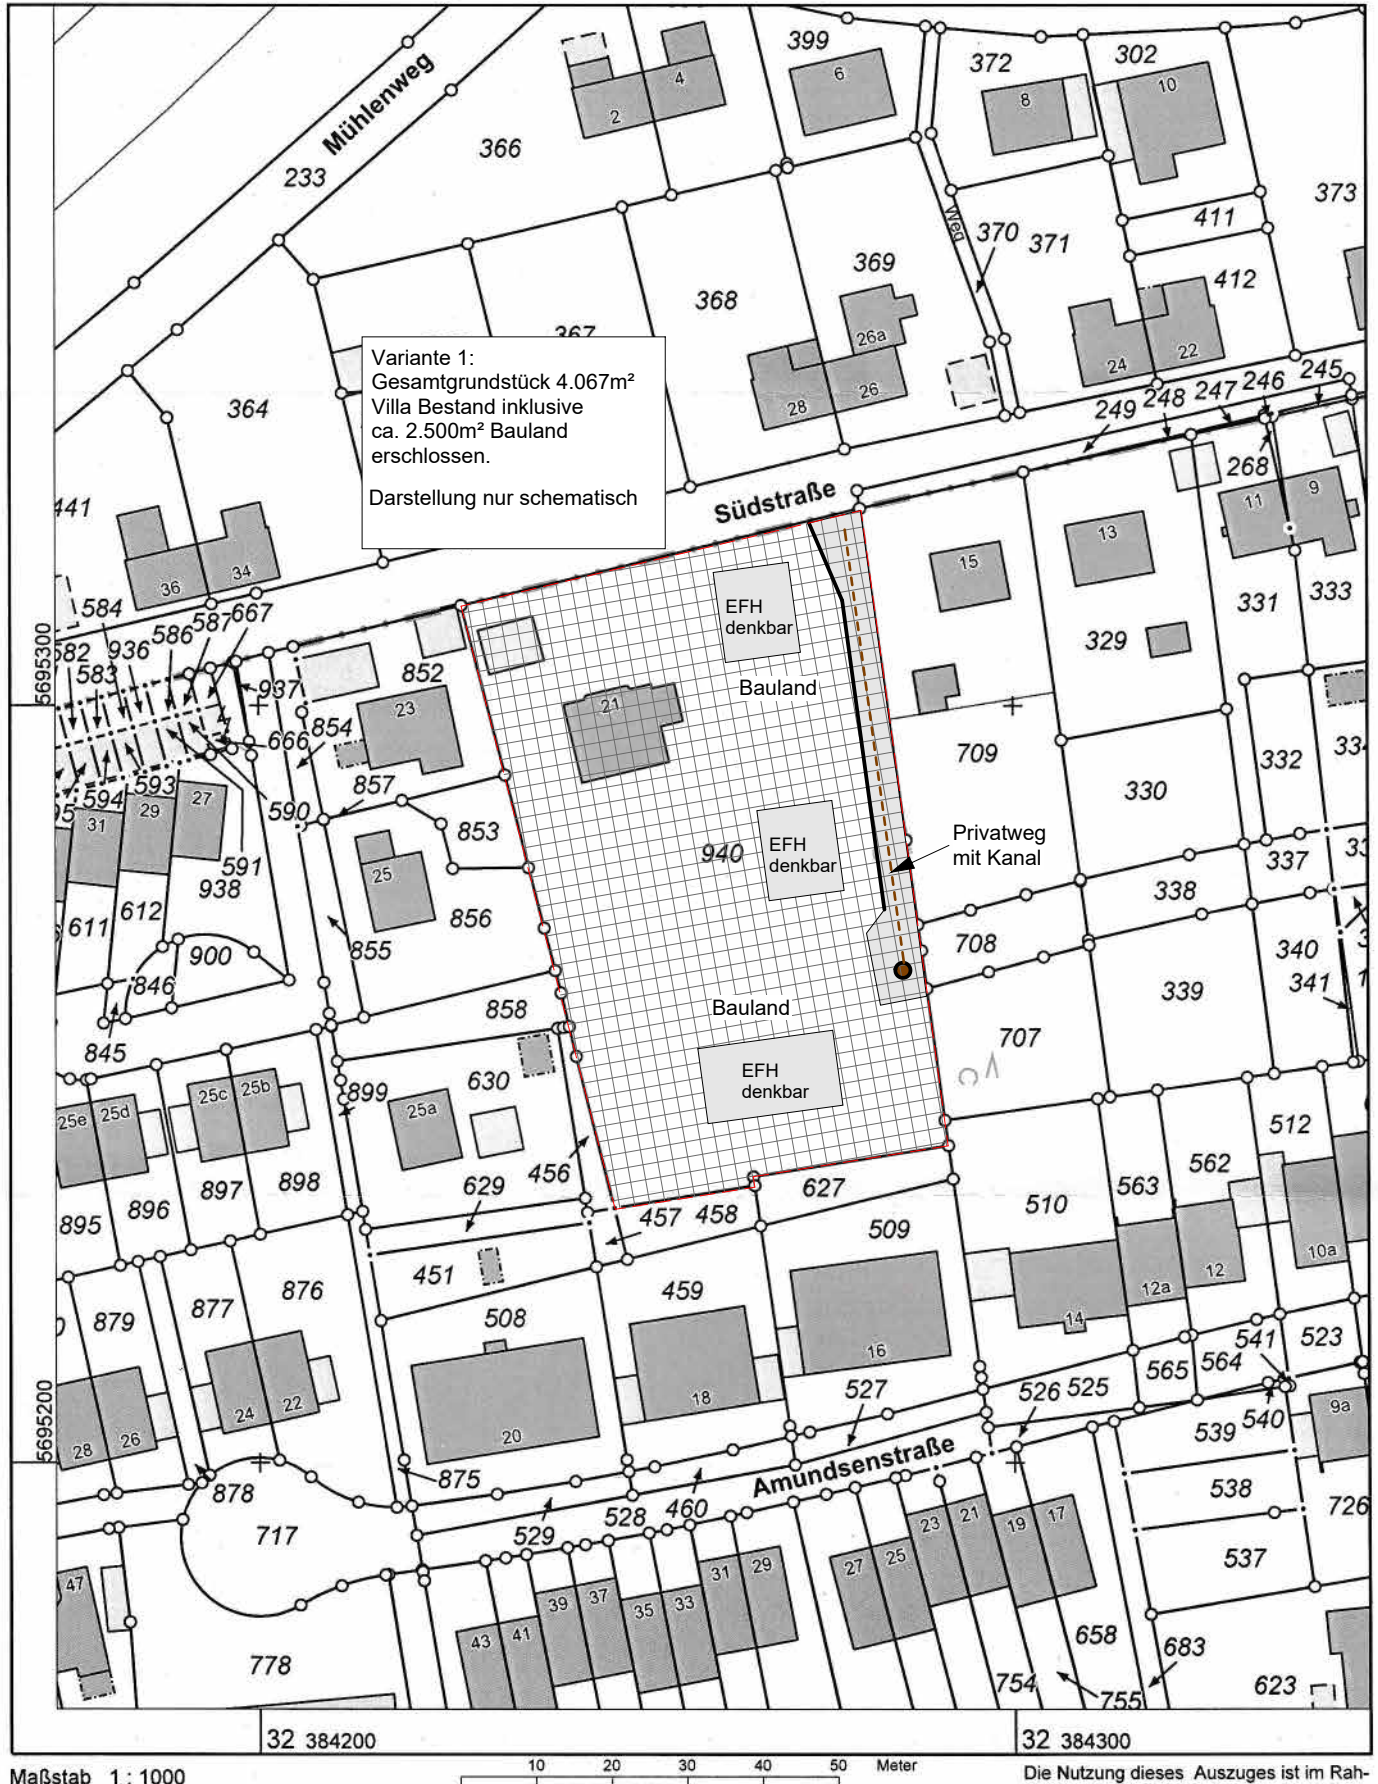



Die Nutzung dieses Auszuges ist im Rahmen des § 11 (1) DVOzVermKatG NRW zulässig. Zuwiderhandlungen werden nach § 27 VermKatG NRW verfolgt.



**Ennepe-Ruhr-Kreis
Katasteramt**
Hauptstraße 92
58332 Schwelm

Auszug aus dem Liegenschaftskataster Flurkarte NRW 1 : 1000

Flurstück: 940
Flur: 3
Gemarkung: Wengern
Südstraße 21, Wetter (Ruhr)

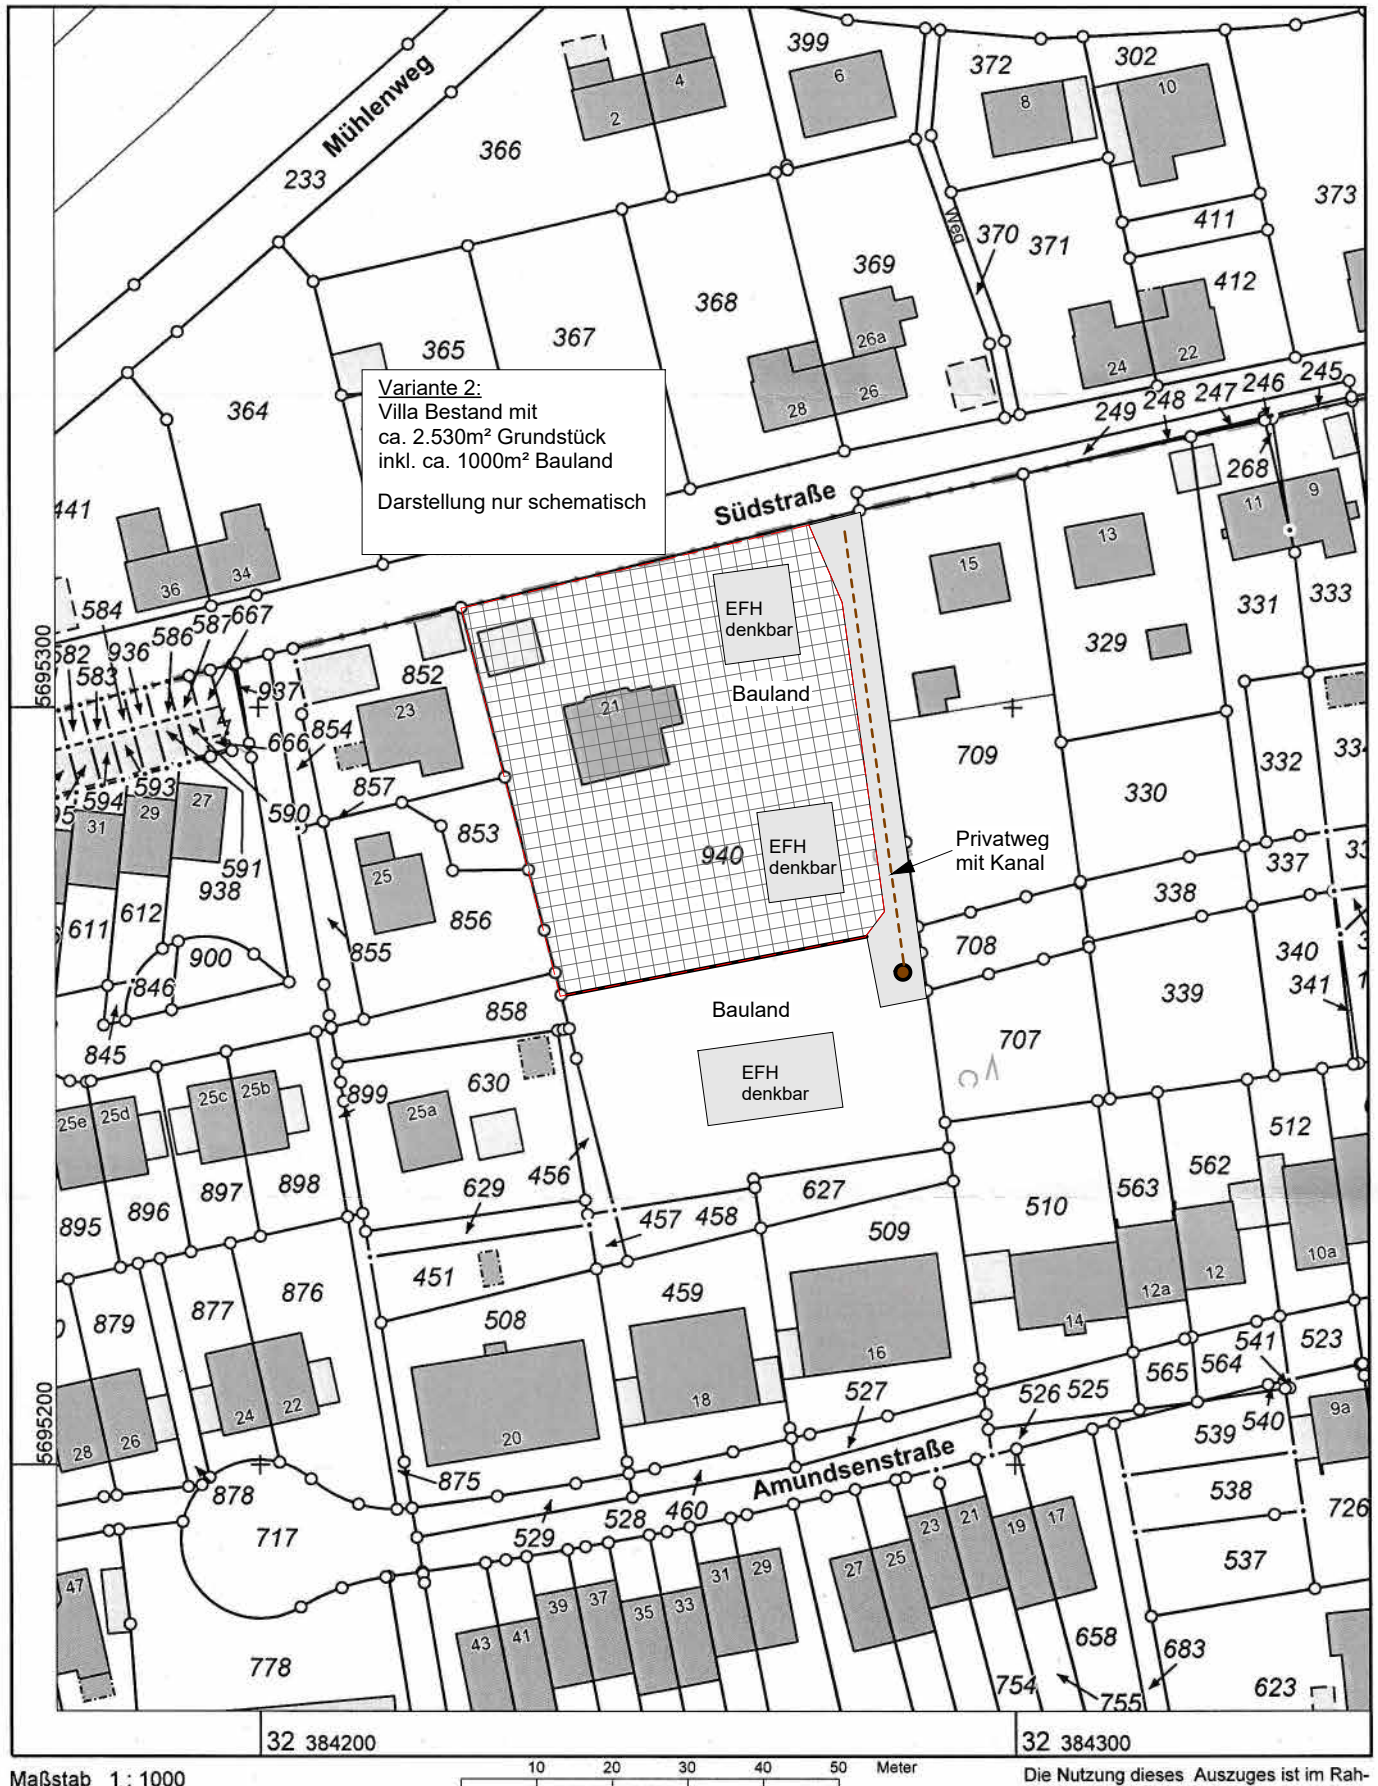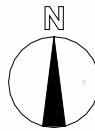


Maßstab 1 : 1000

10 20 30 40 50 Meter

Die Nutzung dieses Auszuges ist im Rahmen des § 11 (1) DVOzVermKatG NRW zulässig. Zuwiderhandlungen werden nach § 27 VermKatG NRW verfolgt.




**Ennepe-Ruhr-Kreis
Katasteramt**
Hauptstraße 92
58332 Schwelm

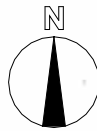

Auszug aus dem Liegenschaftskataster Flurkarte NRW 1 : 1000

Flurstück: 940
Flur: 3
Gemarkung: Wengern
Südstraße 21, Wetter (Ruhr)


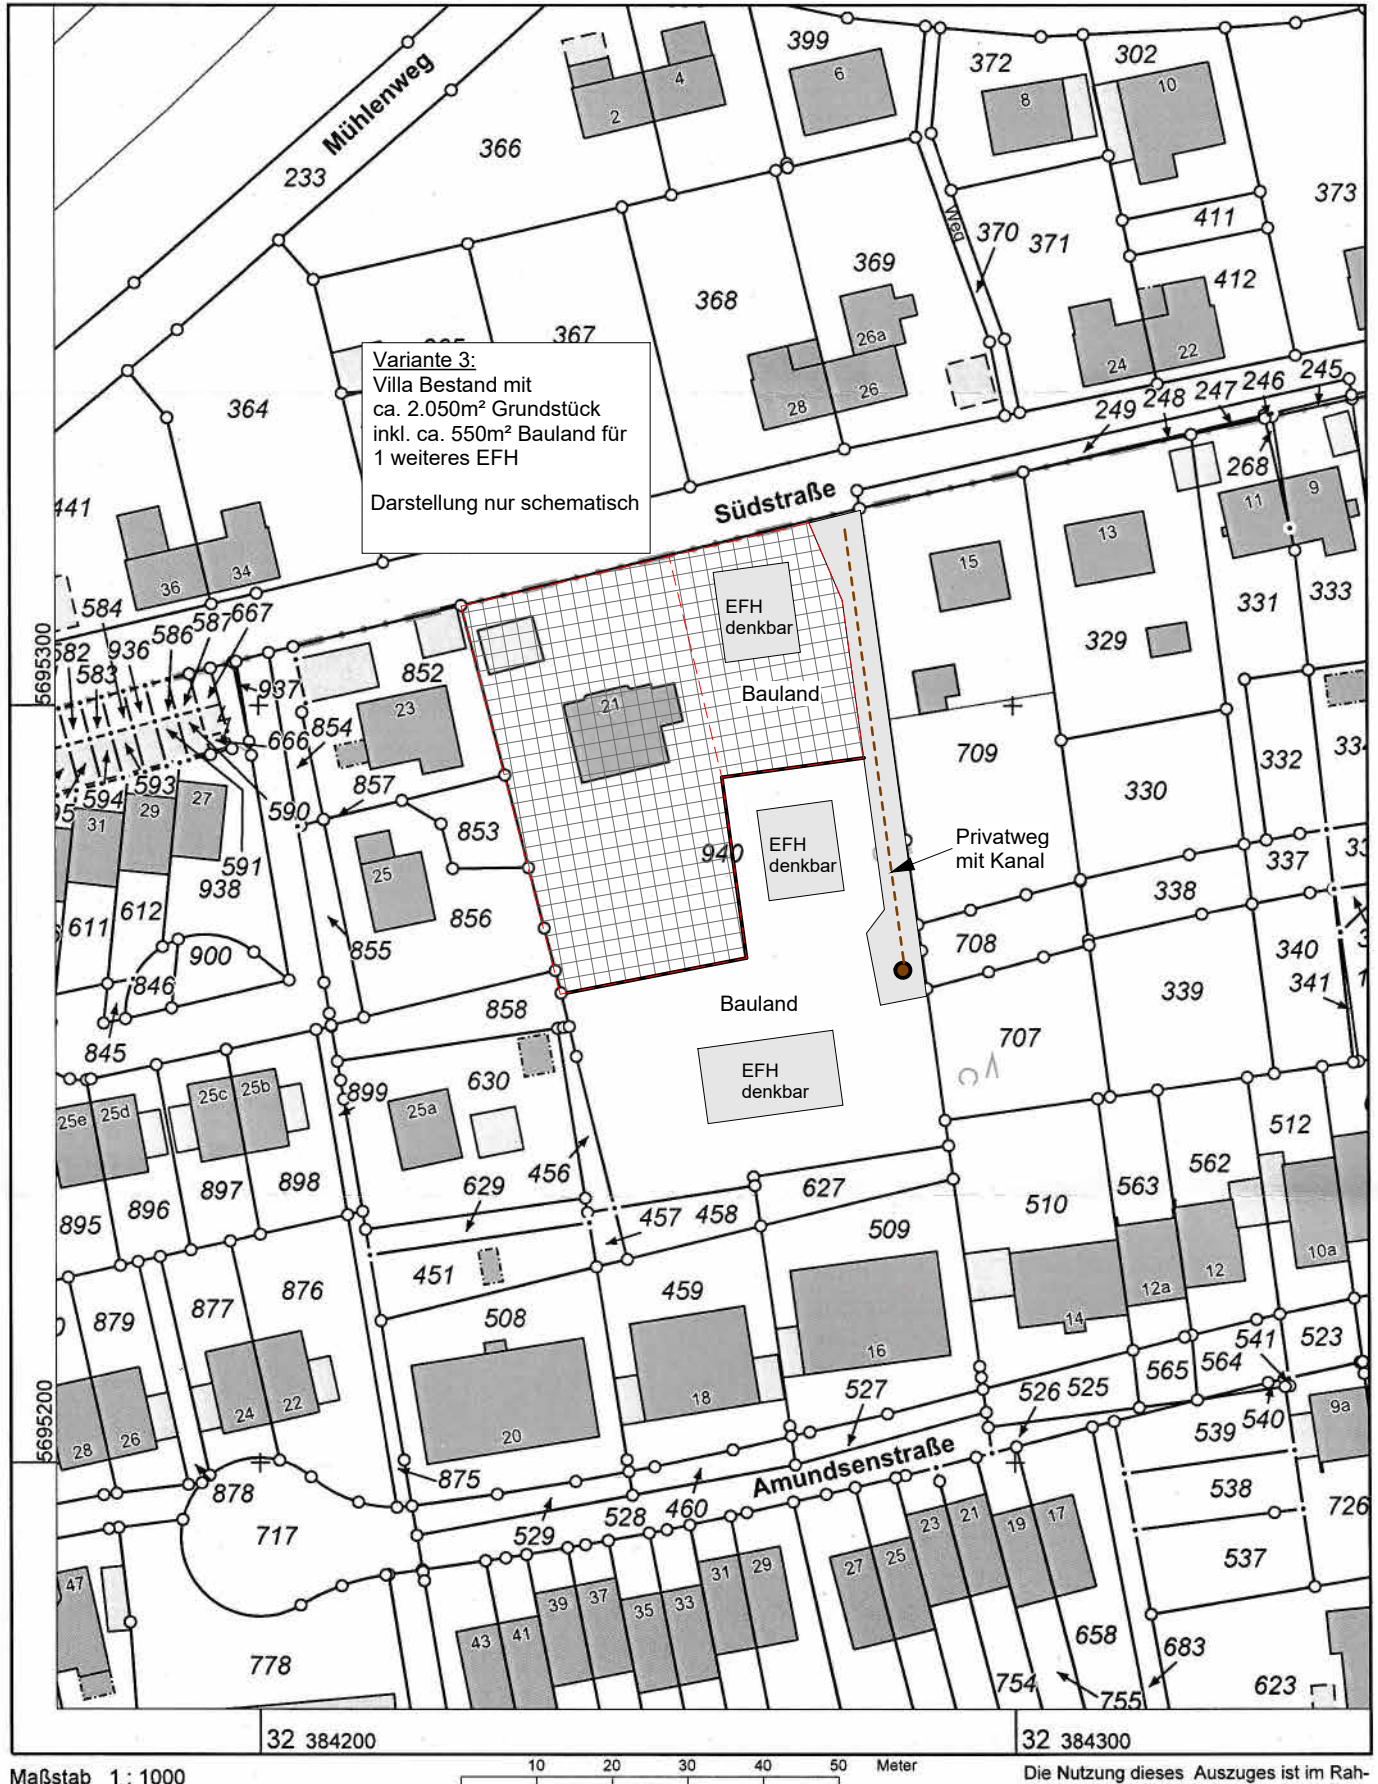




**Ennepe-Ruhr-Kreis
Katasteramt**
Hauptstraße 92
58332 Schwelm

Auszug aus dem Liegenschaftskataster Flurkarte NRW 1 : 1000

Flurstück: 940
Flur: 3
Gemarkung: Wengern
Südstraße 21, Wetter (Ruhr)

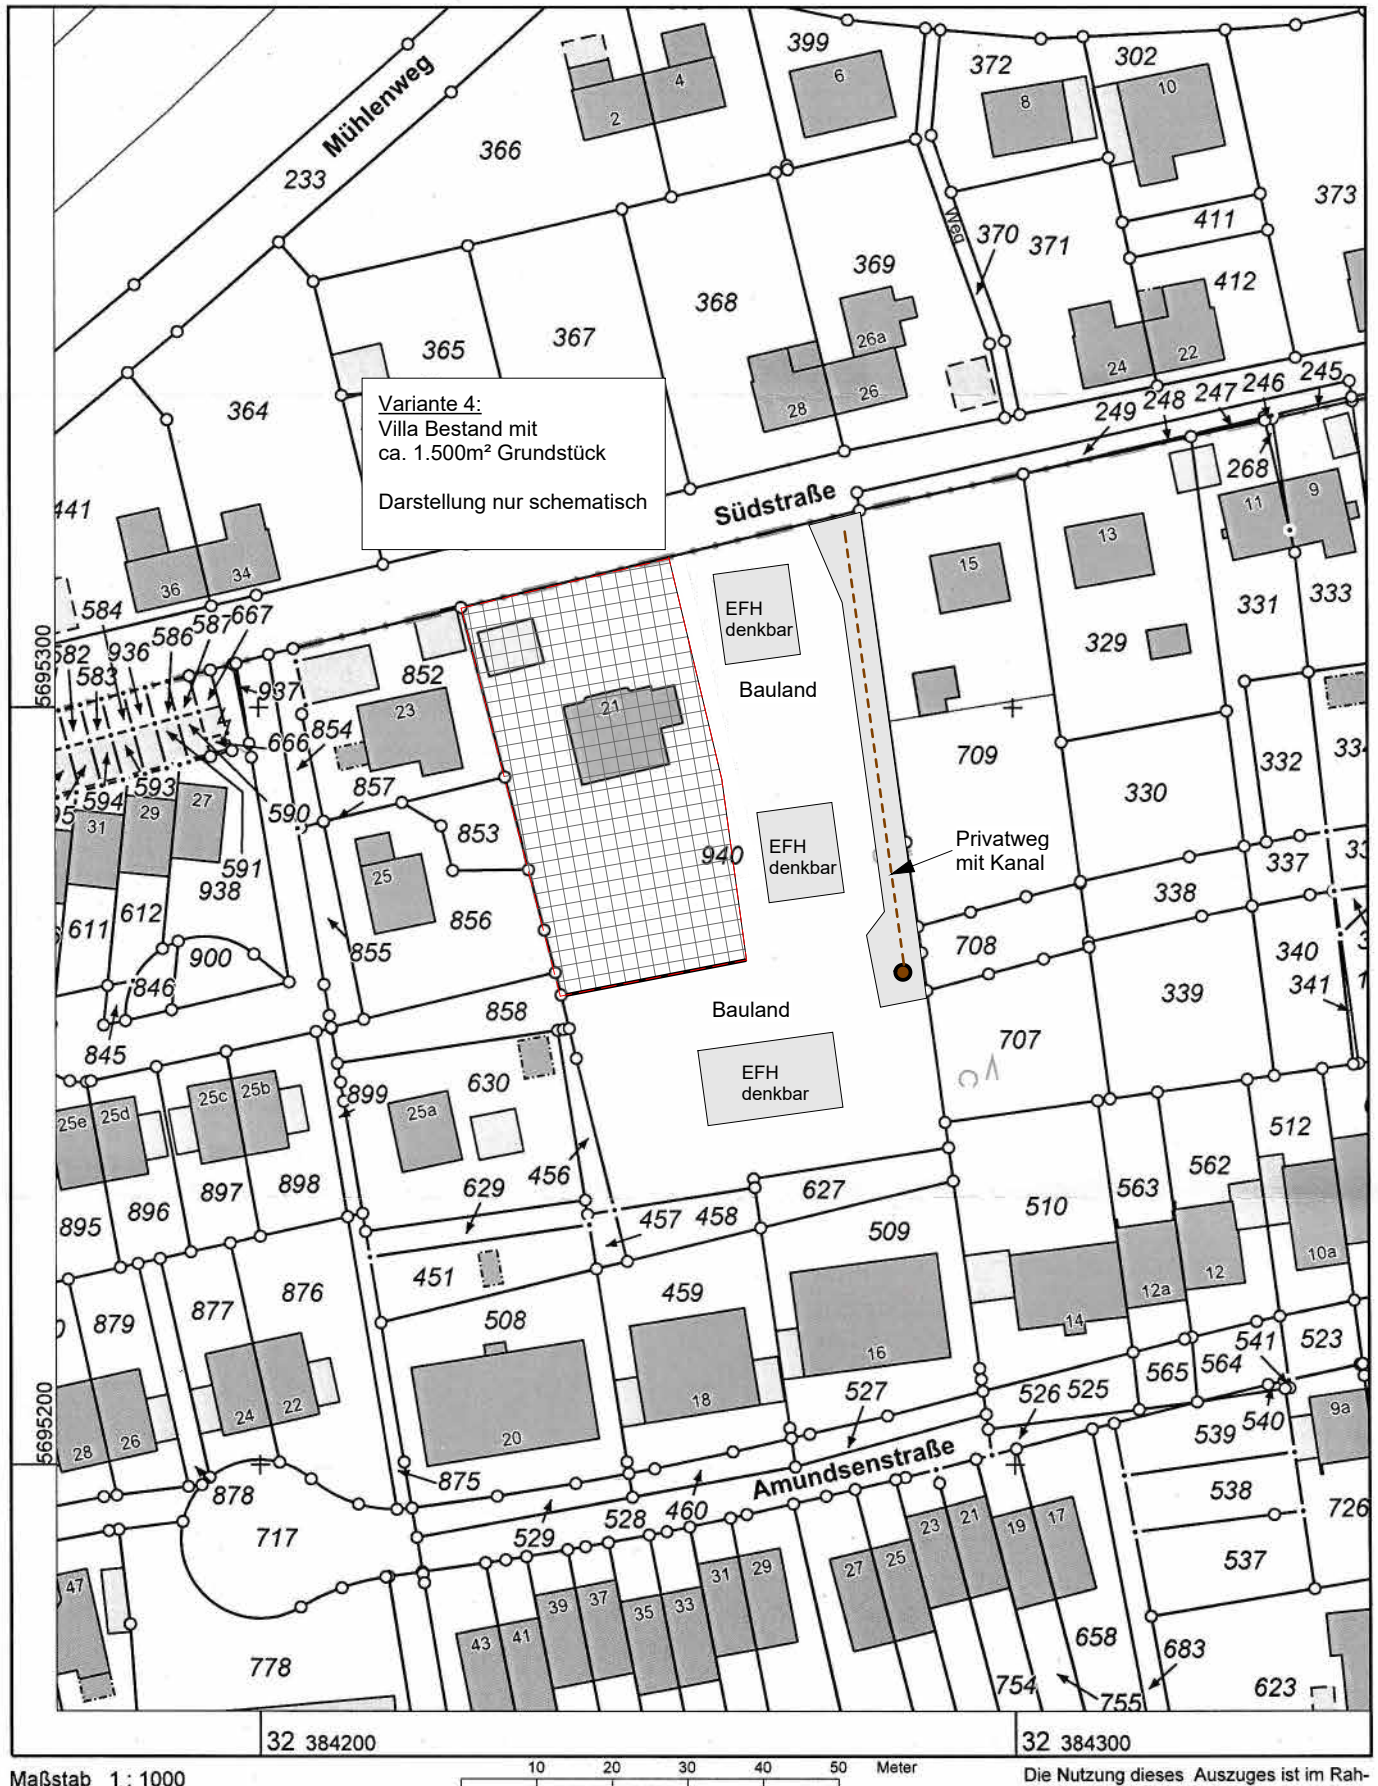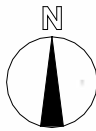

Die Nutzung dieses Auszuges ist im Rahmen des § 11 (1) DVOzVermKatG NRW zulässig. Zuwiderhandlungen werden nach § 27 VermKatG NRW verfolgt.