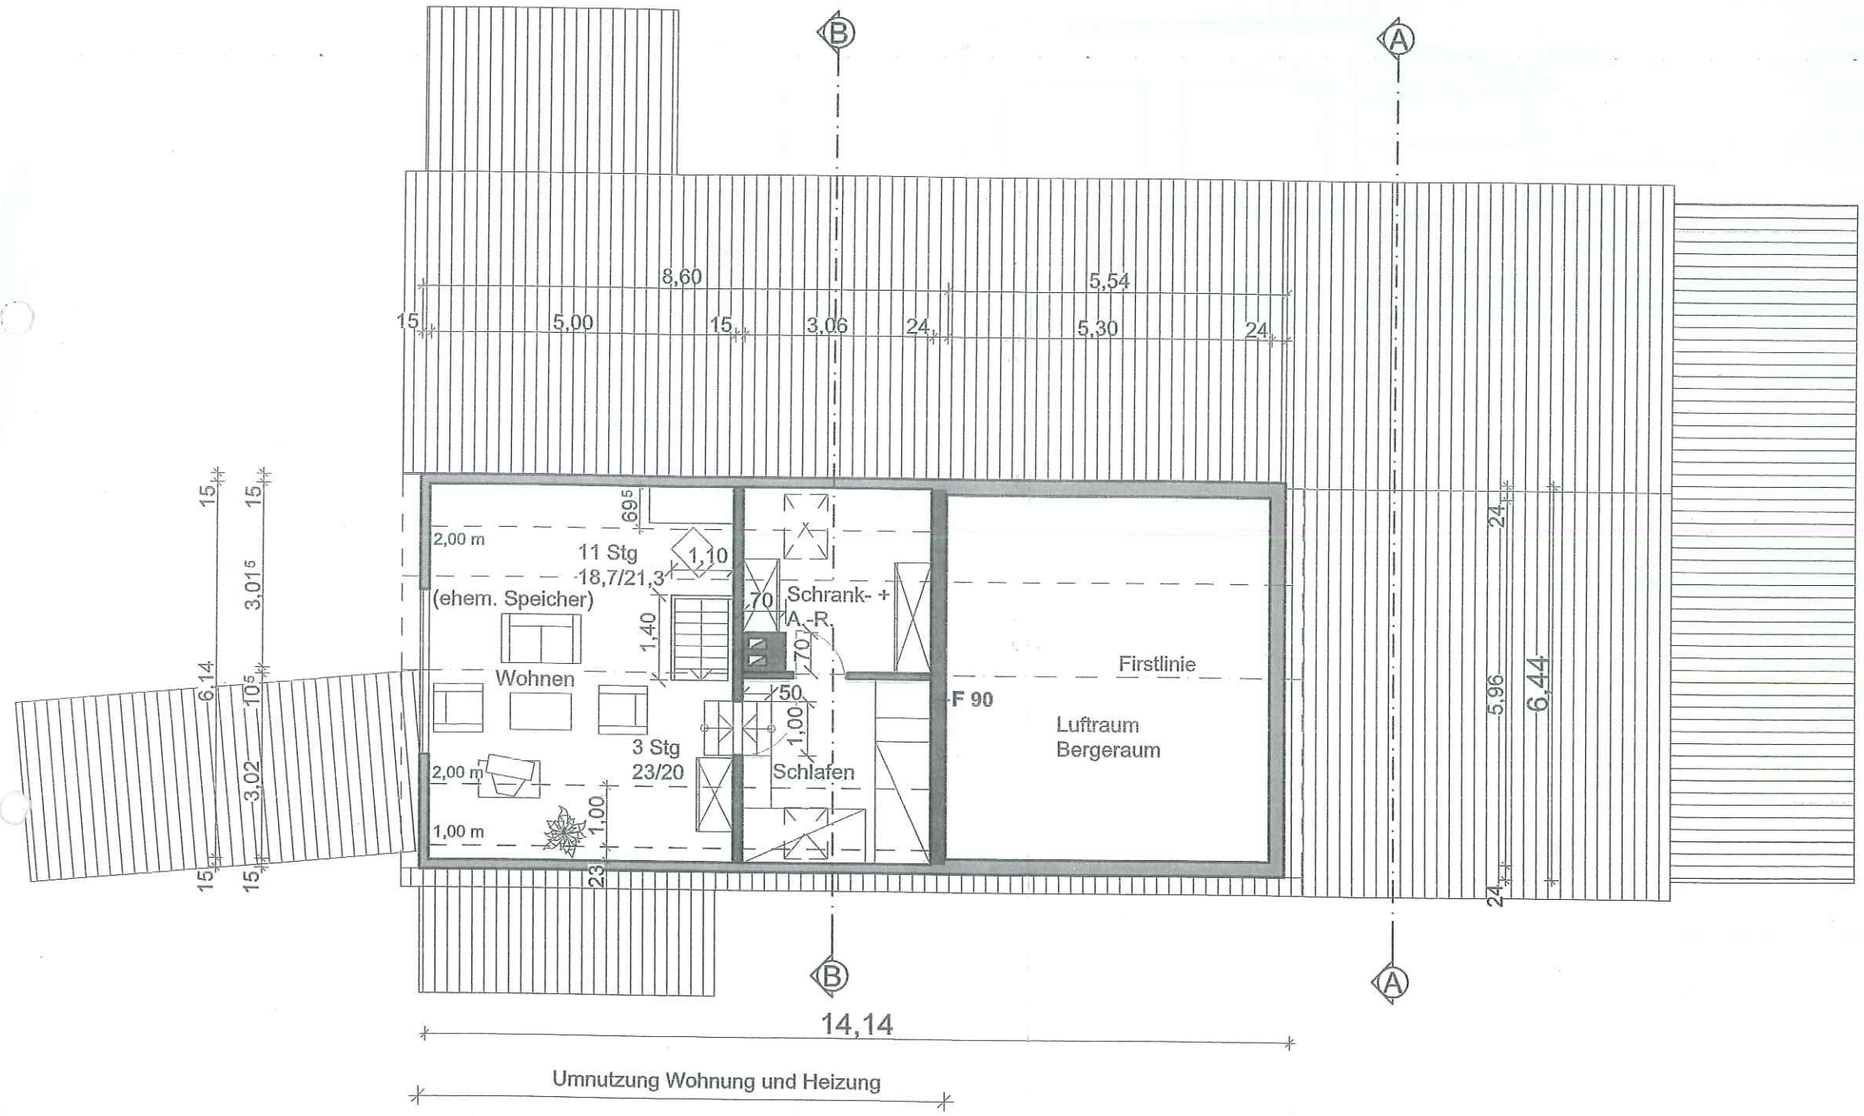

Obergeschoss

Erdgeschoss

Hundezwinger
(ehem. Gewächshaus)
Zufahrt/Hof
Hundebox
Aufenthaltsber.
Tagesgäste
Sattelkammer/
Werkzeug
Büro NE-Stelle
Quarantäne-/
Krankenbox
(ehem. Remise)
Stützmauer
Hof
Wohnung
Küche
Bad
AR
Tankraum
NE-Stelle
HZG
NE-Stelle
Futterberge Raum
Stroh / Heu
Stpl 4
Stpl 5
(ehem.Remise)
Garage
Offenstall
Stuten/Fohlen
Paddock
Stpl 3
Überdachung
Umnutzung Wohnung und Heizung
F 90
T 30
5 Stg
18,4/25
RR
243,62
243,76
243,75
243,46
243,39
242,92
242,43
242,73
241,94
±0,00
243,01
+0,02
243,03
-0,66
242,35
-0,90
242,11
20,15
14,14
6,01
18
3,77⁵
5
9,95⁵
5,90
11
4,12
3,82⁵
3,00
6,35
6,11
12
24
i.M. 6,23
2,74
14
90
11⁵
1,90
1,00
65
50
2,40
5,96
4,04
1,80
4,86
4,65
1,38⁵
4,47
3,03⁵
3,43
3,07⁵
2,04
3,00
2,64⁵
3,68
4,54
6,08
11,09
5,18
3,30
5,54
6,13
4,82
3,06
5,30
5,83
3,00
N