


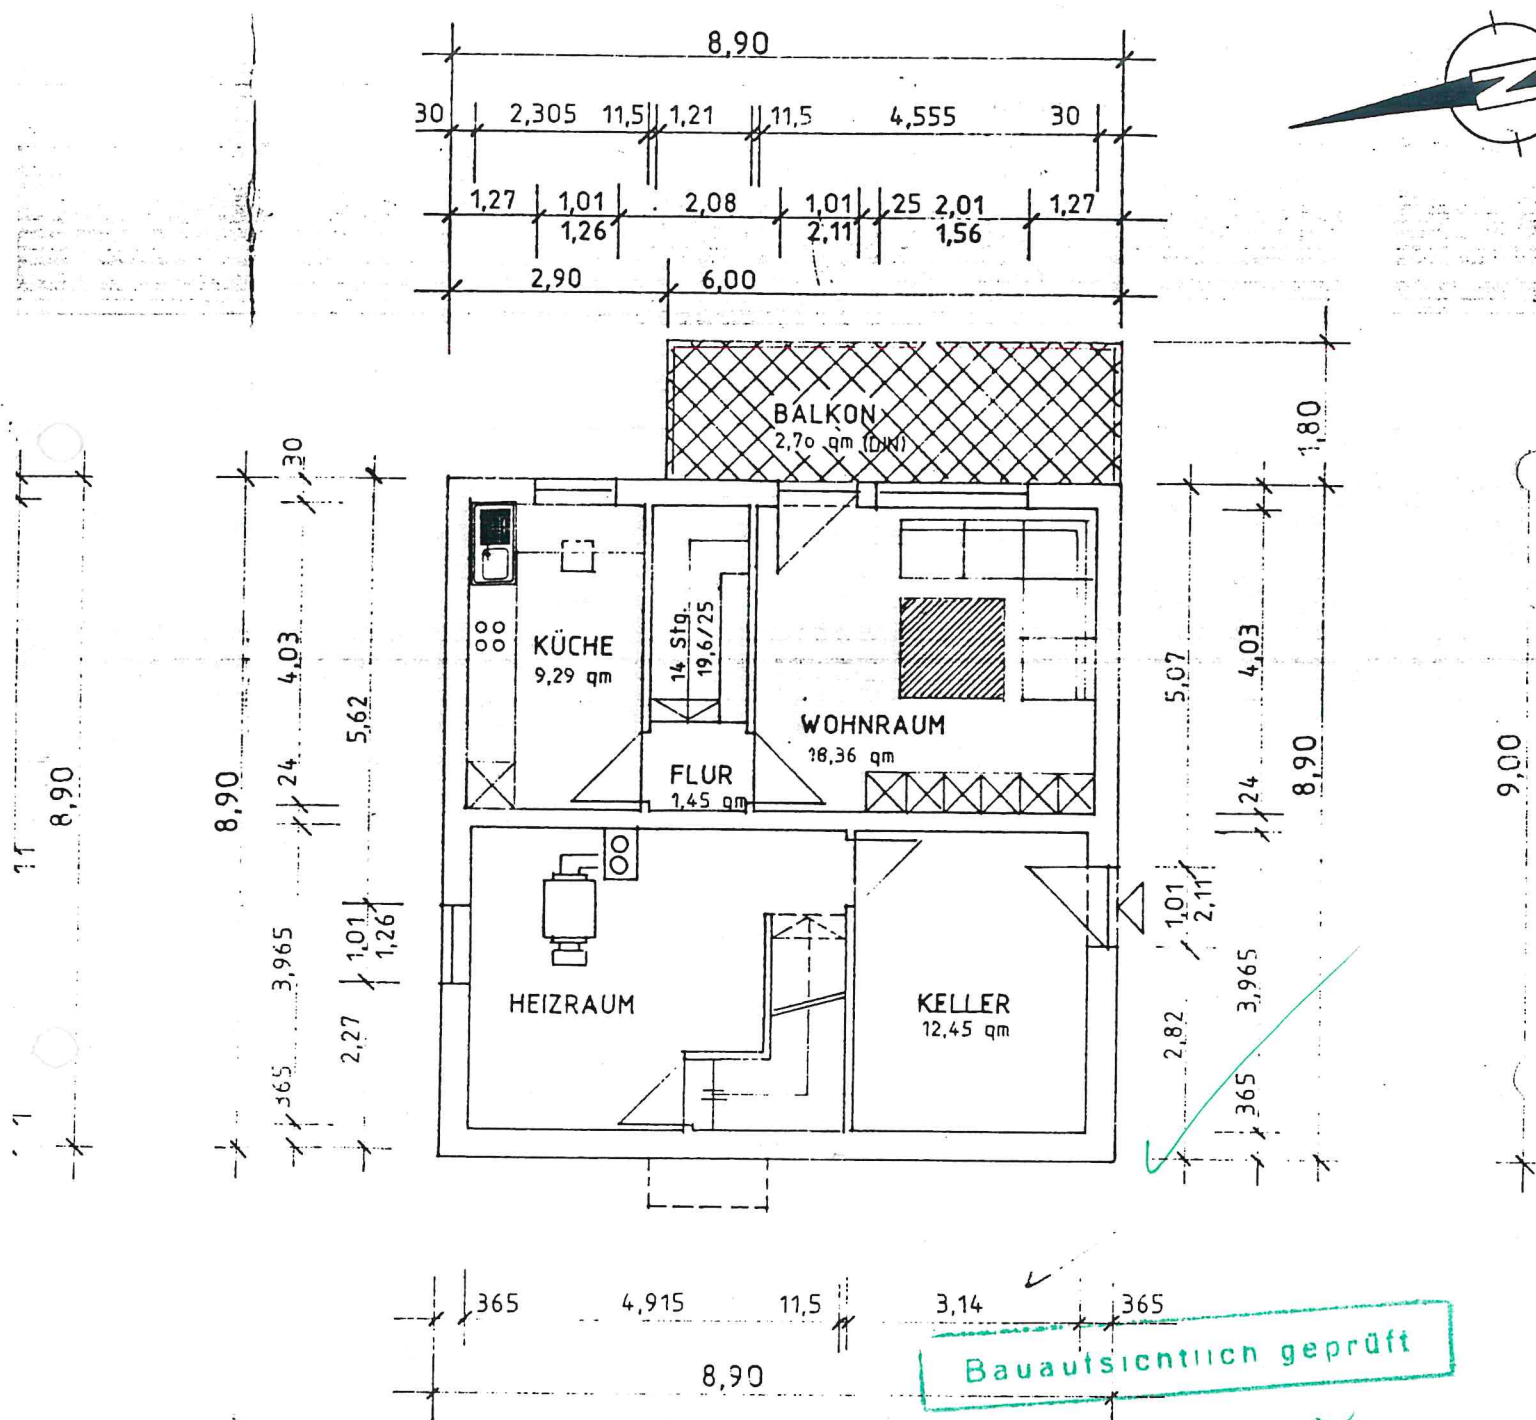

UNTERGESCHOSS

Bauaufsichtlich geprüft

Gehört zur Baugenehmigung ☒

Zustimmung ☐

Nr. 89029402 22. Dez. 1989

RHEINISCH-BERGISCHER KREIS

Der Oberkreisdirektor

Untere Bauaufsichtsbehörde

Bergisch Gladbach, den 22. Dez. 1989

Im Auftrag

Unterschied