
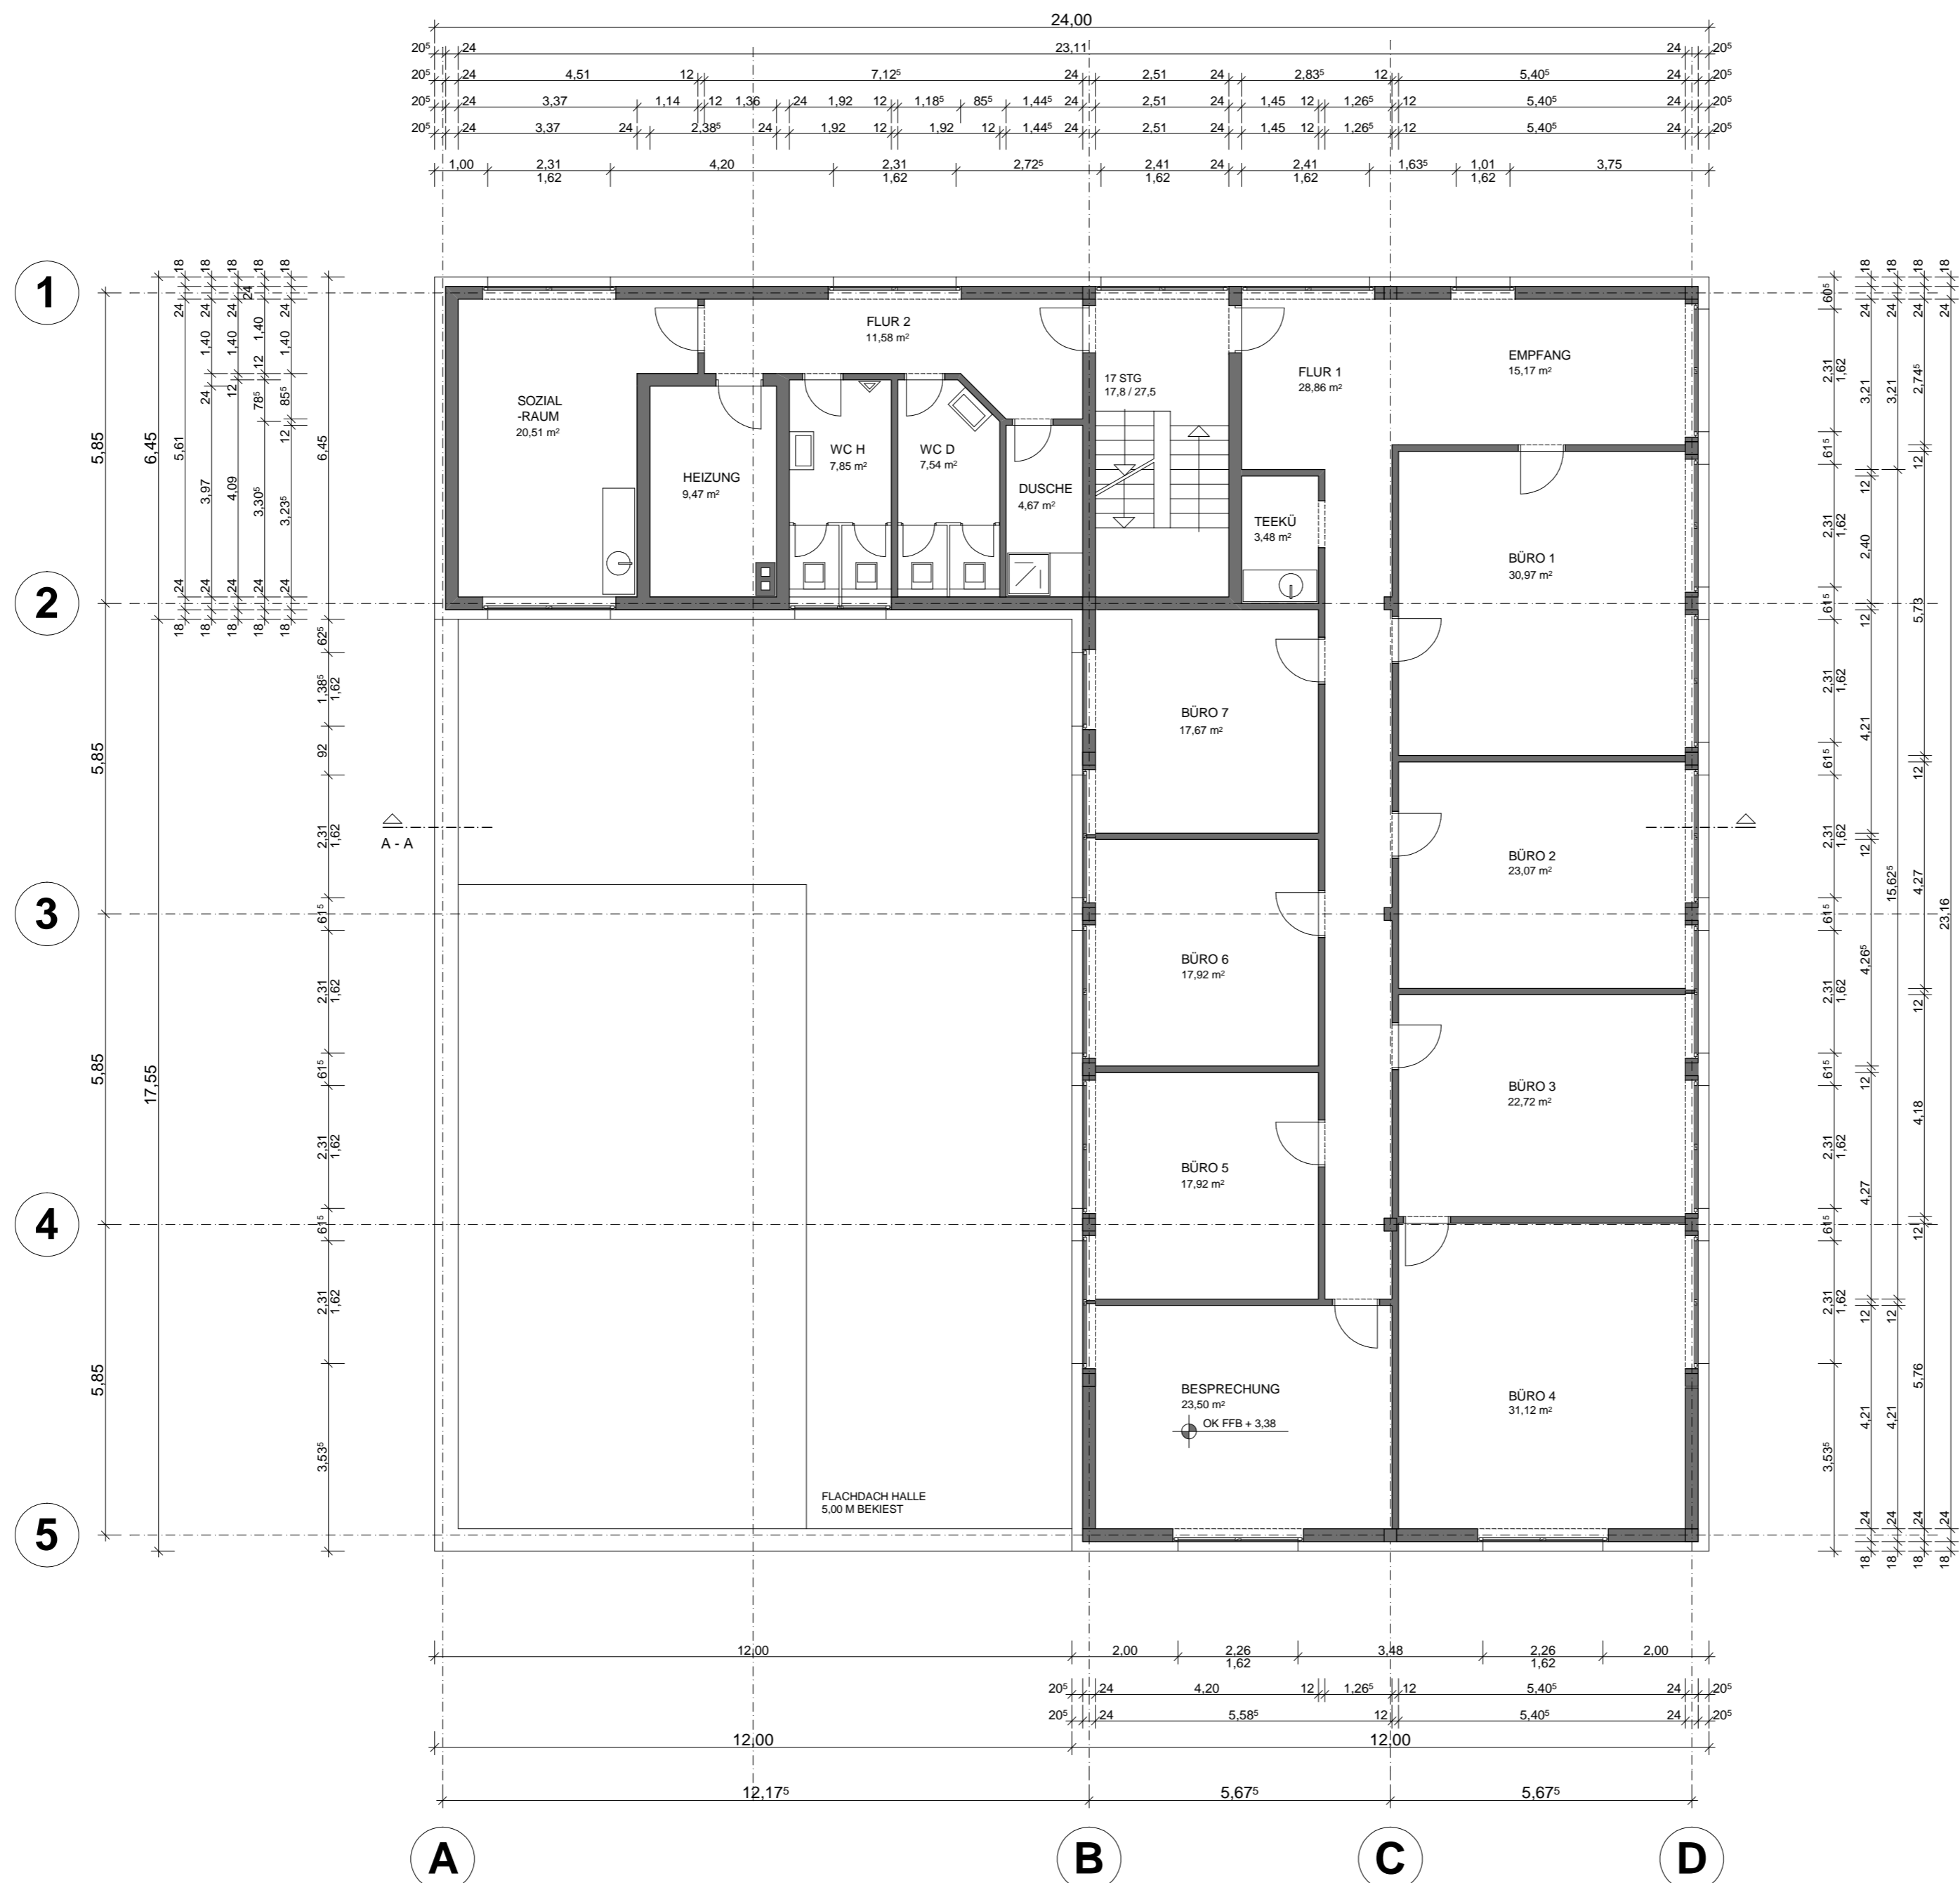


DIESE BESTANDSPÄNE WURDEN
AUF GRUNDLAGE VON BESTANDS
UNTERLAGEN (BAUANTRAG), OHNE
ÖRTLICHES AUFMASS, ERSTELLT.

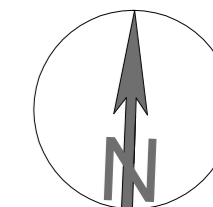

BESTANDSPÄN
BÜRO- UND WERKSTATTGEBÄUDE
IM TECHNOLOGIEPARK DORTMUND
JOSEPH-VON-FRAUNHOFER-STRASSE 15
44227 DORTMUND

EIGENTÜMER
FREUNDLIEB IMMOBILIEN MANAGEMENT
GMBH & CO.KG
HÖRDER BURGSTRASSE 15
44263 DORTMUND

GRUNDRISS
1. OBERGESCHOSS
M 1 / 100

DATUM 15.01.13

