



DIESE BESTANDSPLÄNE WURDEN AUF GRUNDLAGE VON BESTANDS UNTERLAGEN (BAUANTRAG), OHNE ÖRTLICHES AUFMASS, ERSTELLT.

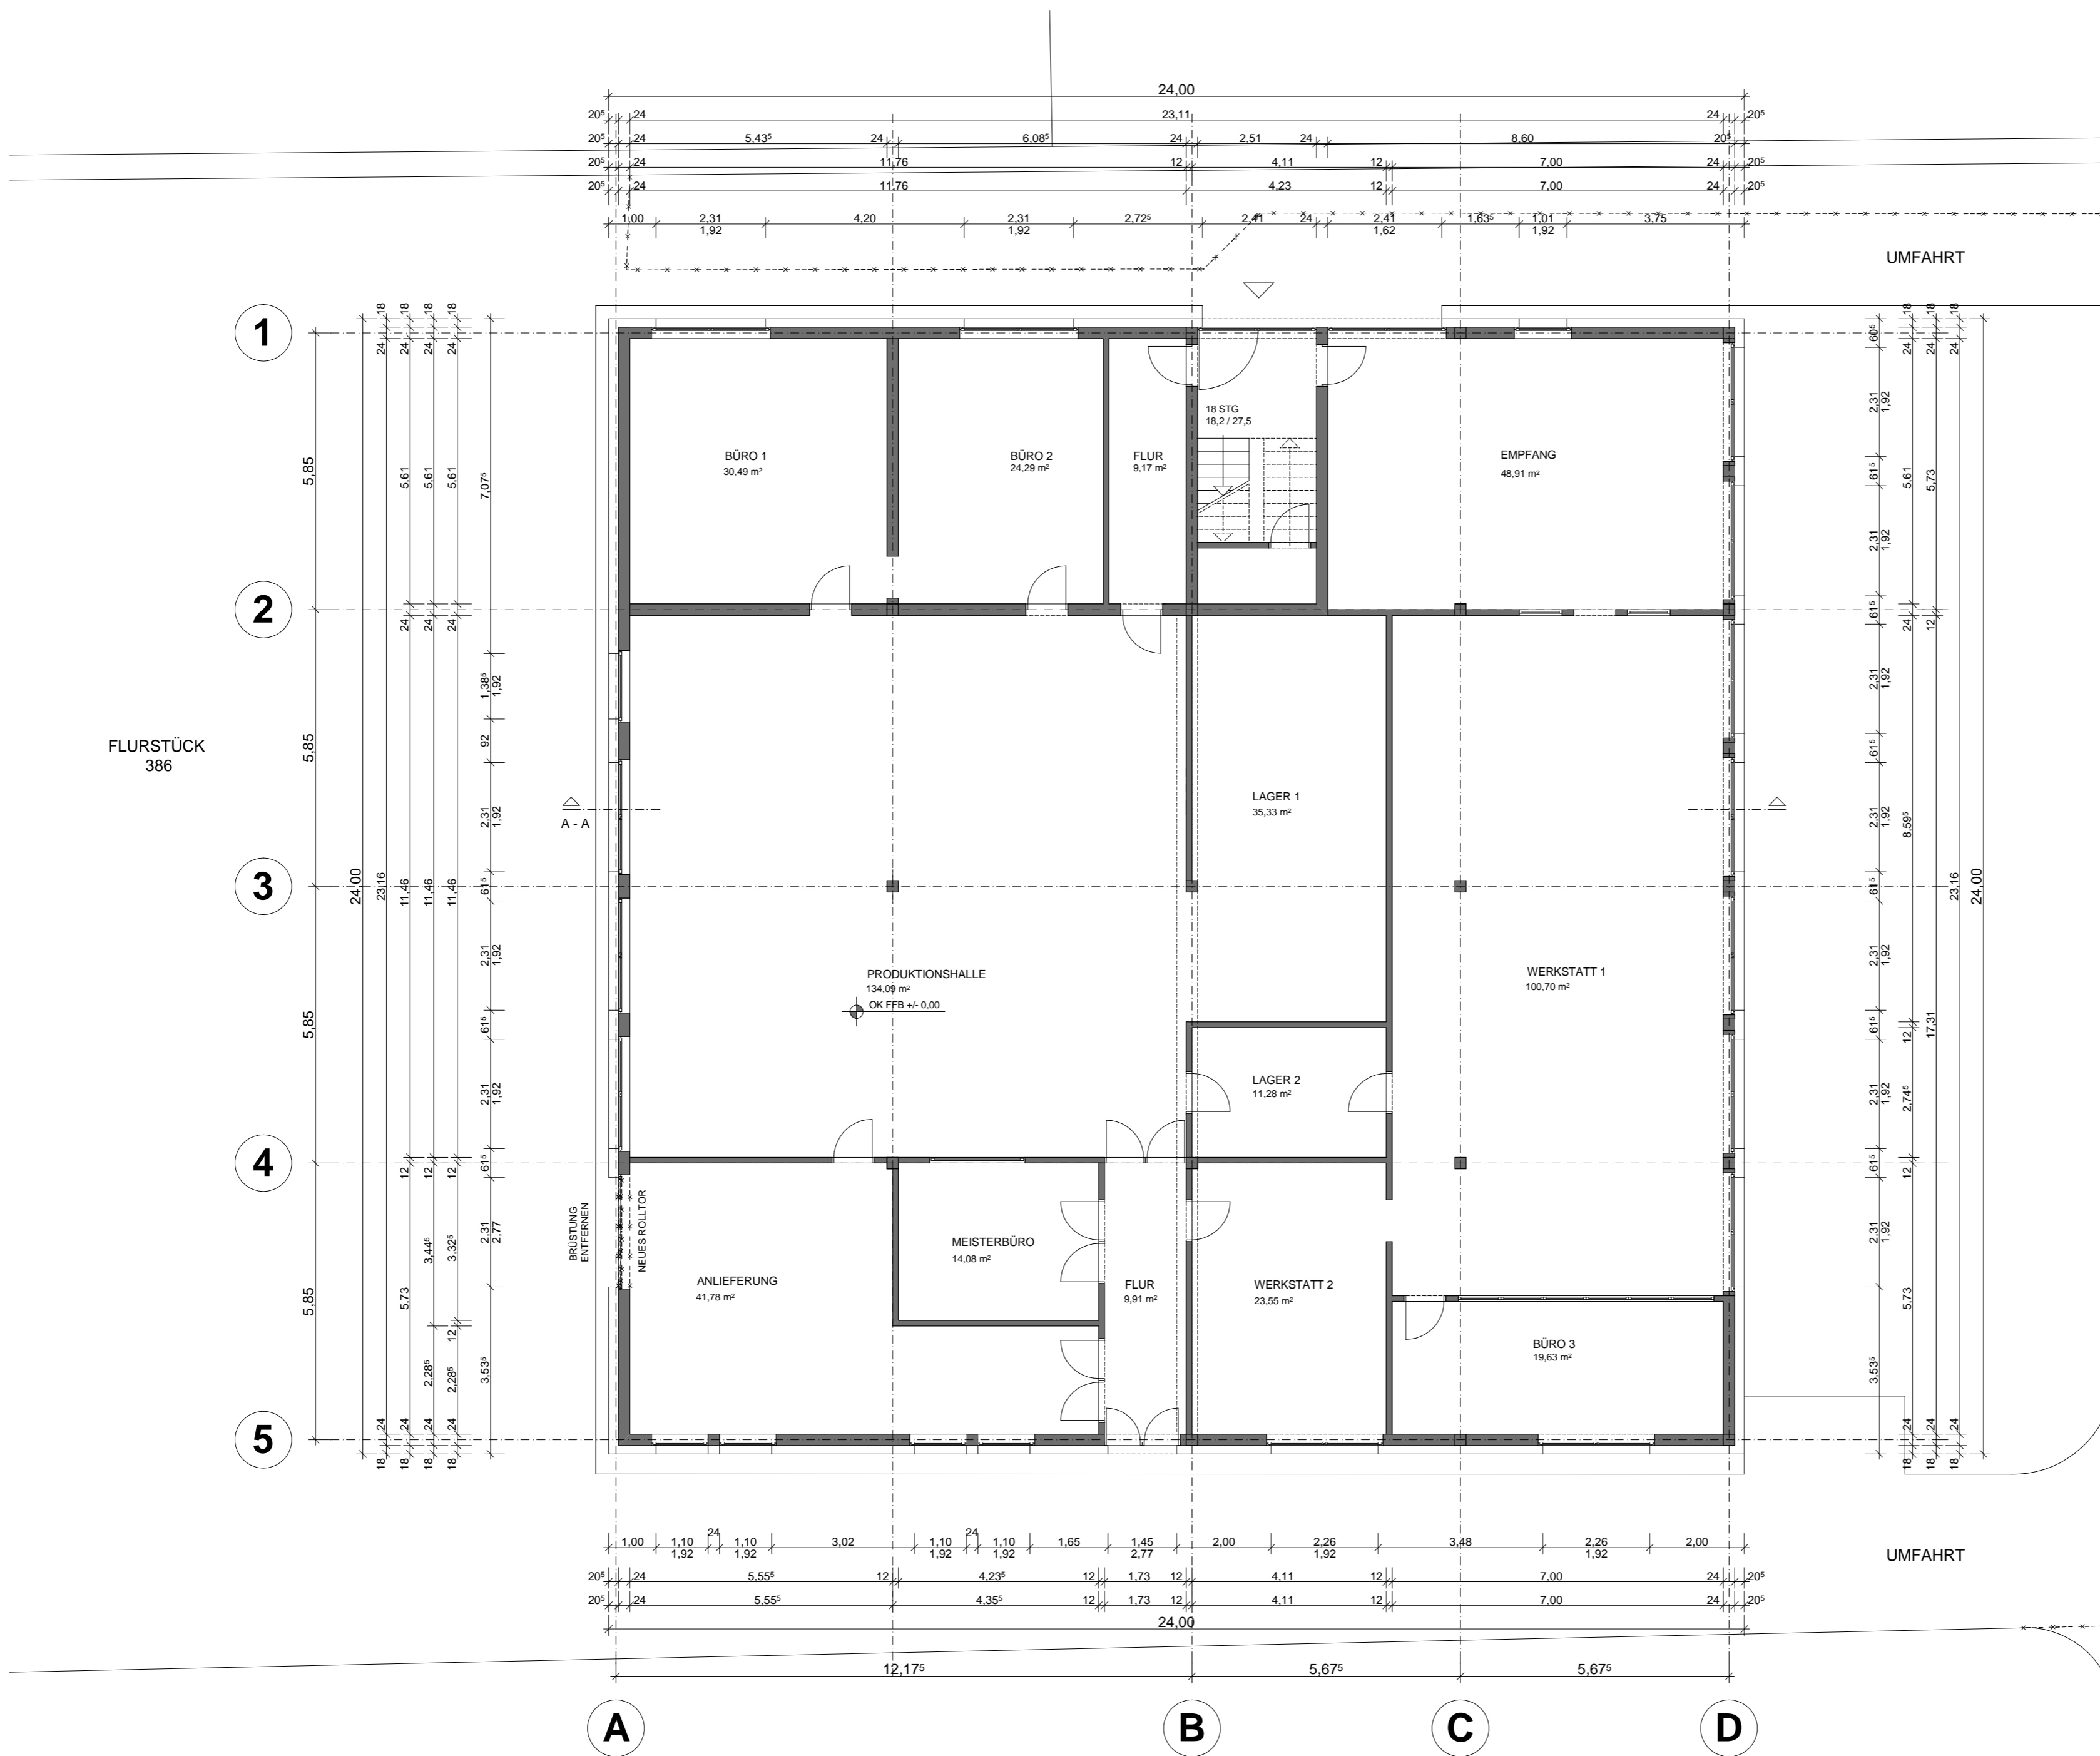

JOSEPH-VON-FRAUNHOFER-STRASSE

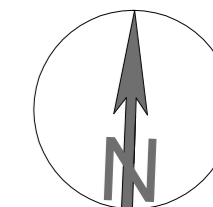