
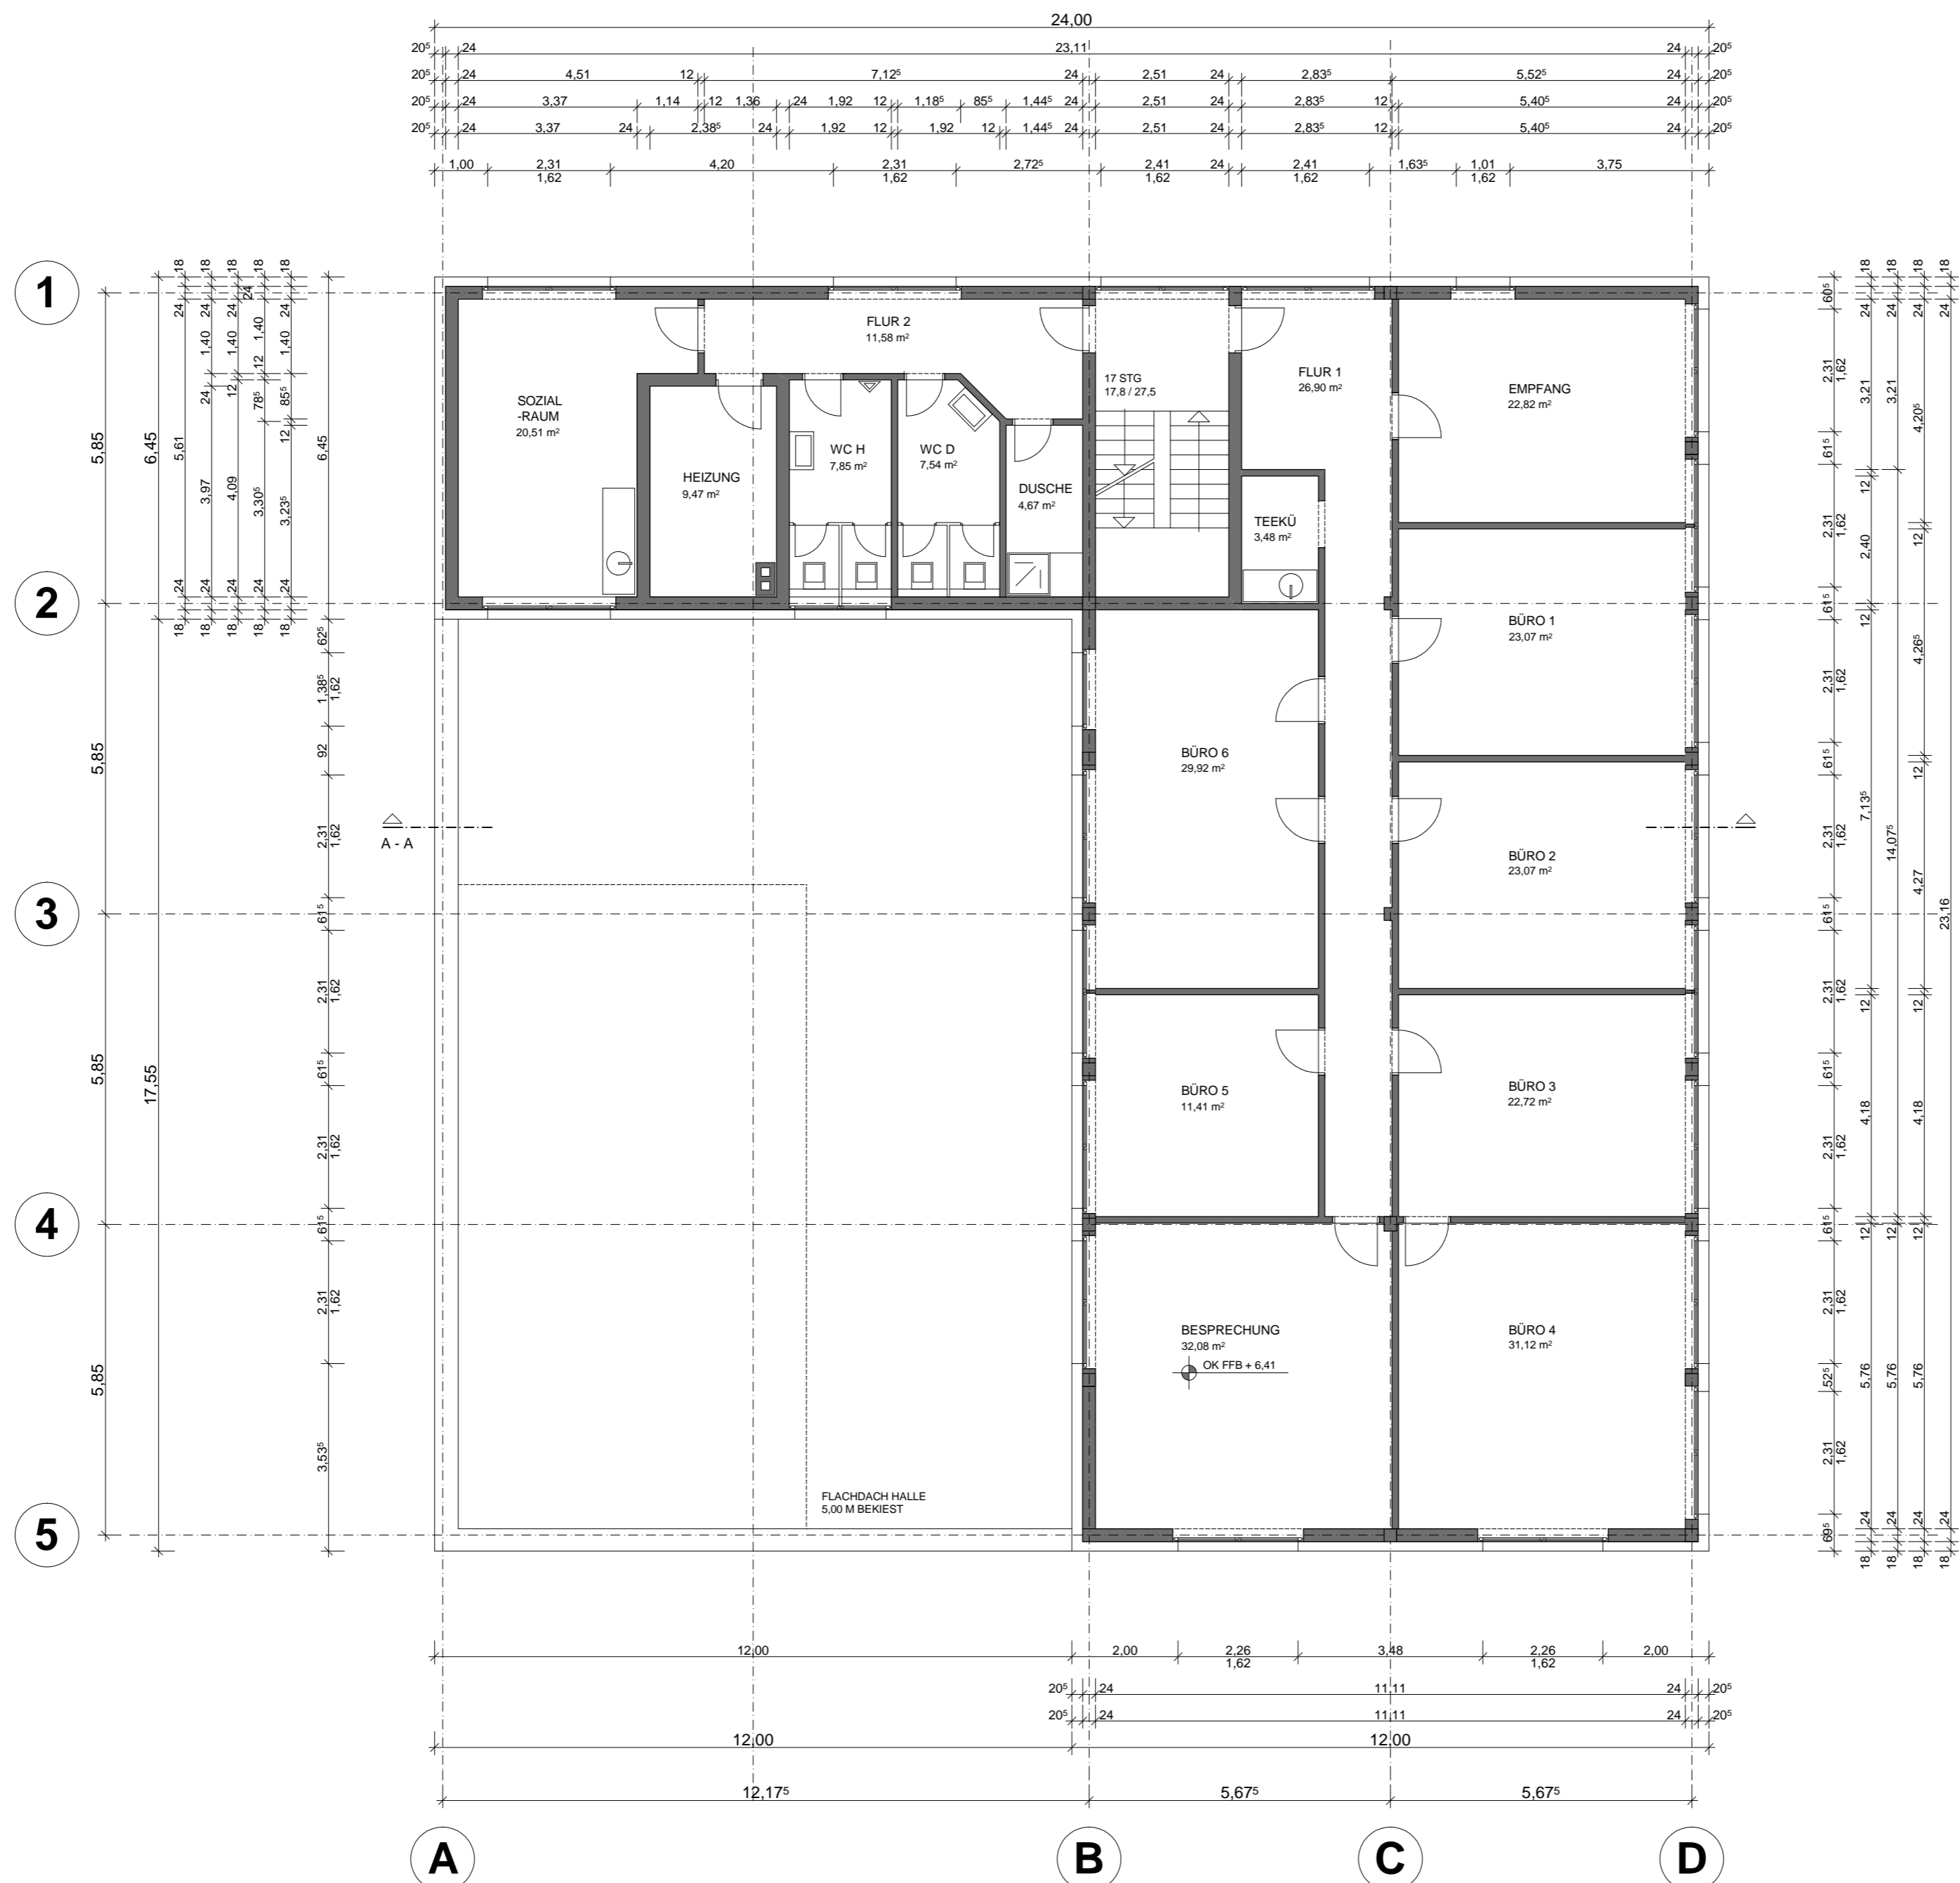


DIESE BESTANDSPÄNE WURDEN  
AUF GRUNDLAGE VON BESTANDS  
UNTERLAGEN (BAUANTRAG), OHNE  
ÖRTLICHES AUFMASS, ERSTELLT.

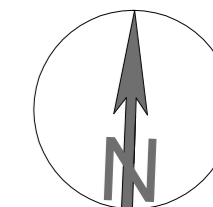

BESTANDSPÄN  
BÜRO- UND WERKSTATTGEBÄUDE  
IM TECHNOLOGIEPARK DORTMUND  
JOSEPH-VON-FRAUNHOFER-STRASSE 15  
44227 DORTMUND

EIGENTÜMER  
FREUNDLIEB IMMOBILIEN MANAGEMENT  
GMBH & CO.KG  
HÖRDER BURGSTRASSE 15  
44263 DORTMUND

GRUNDRISS  
2. OBERGESCHOSS  
M 1 / 100

DATUM 15.01.13

